



Primo e Visti

Totale
PROGETTO IMPIANTO ELETTRICO
DISTRIBUZIONI FM


Foglio
105

Comune 16108 File 16108-05.dwg Scala 1 : 100


Rev.	Data	Descr.	Aut.	Stato
001	07/2016	Primo emissione	CS	CS
			CS	CS
			CS	CS
			CS	CS

Sintesi		Lettura	
<input checked="" type="checkbox"/>	Stampa Elettronica	<input checked="" type="checkbox"/>	Simboli di impianto per impianto nuovo
<input checked="" type="checkbox"/>	Tutto in scala a vista	<input checked="" type="checkbox"/>	Tutto simbolo in PVC - stesso colore
<input checked="" type="checkbox"/>	Tutto simbolo in PVC	<input checked="" type="checkbox"/>	Prima simbologia
<input checked="" type="checkbox"/>	Collegamenti elettrici in scala a vista	<input checked="" type="checkbox"/>	Conduttore
<input checked="" type="checkbox"/>	Collegamenti elettrici in scala a vista per impianti nuovi	<input checked="" type="checkbox"/>	Conduttore (a) (b) (c) 


PIANTA QUOTA 5.73

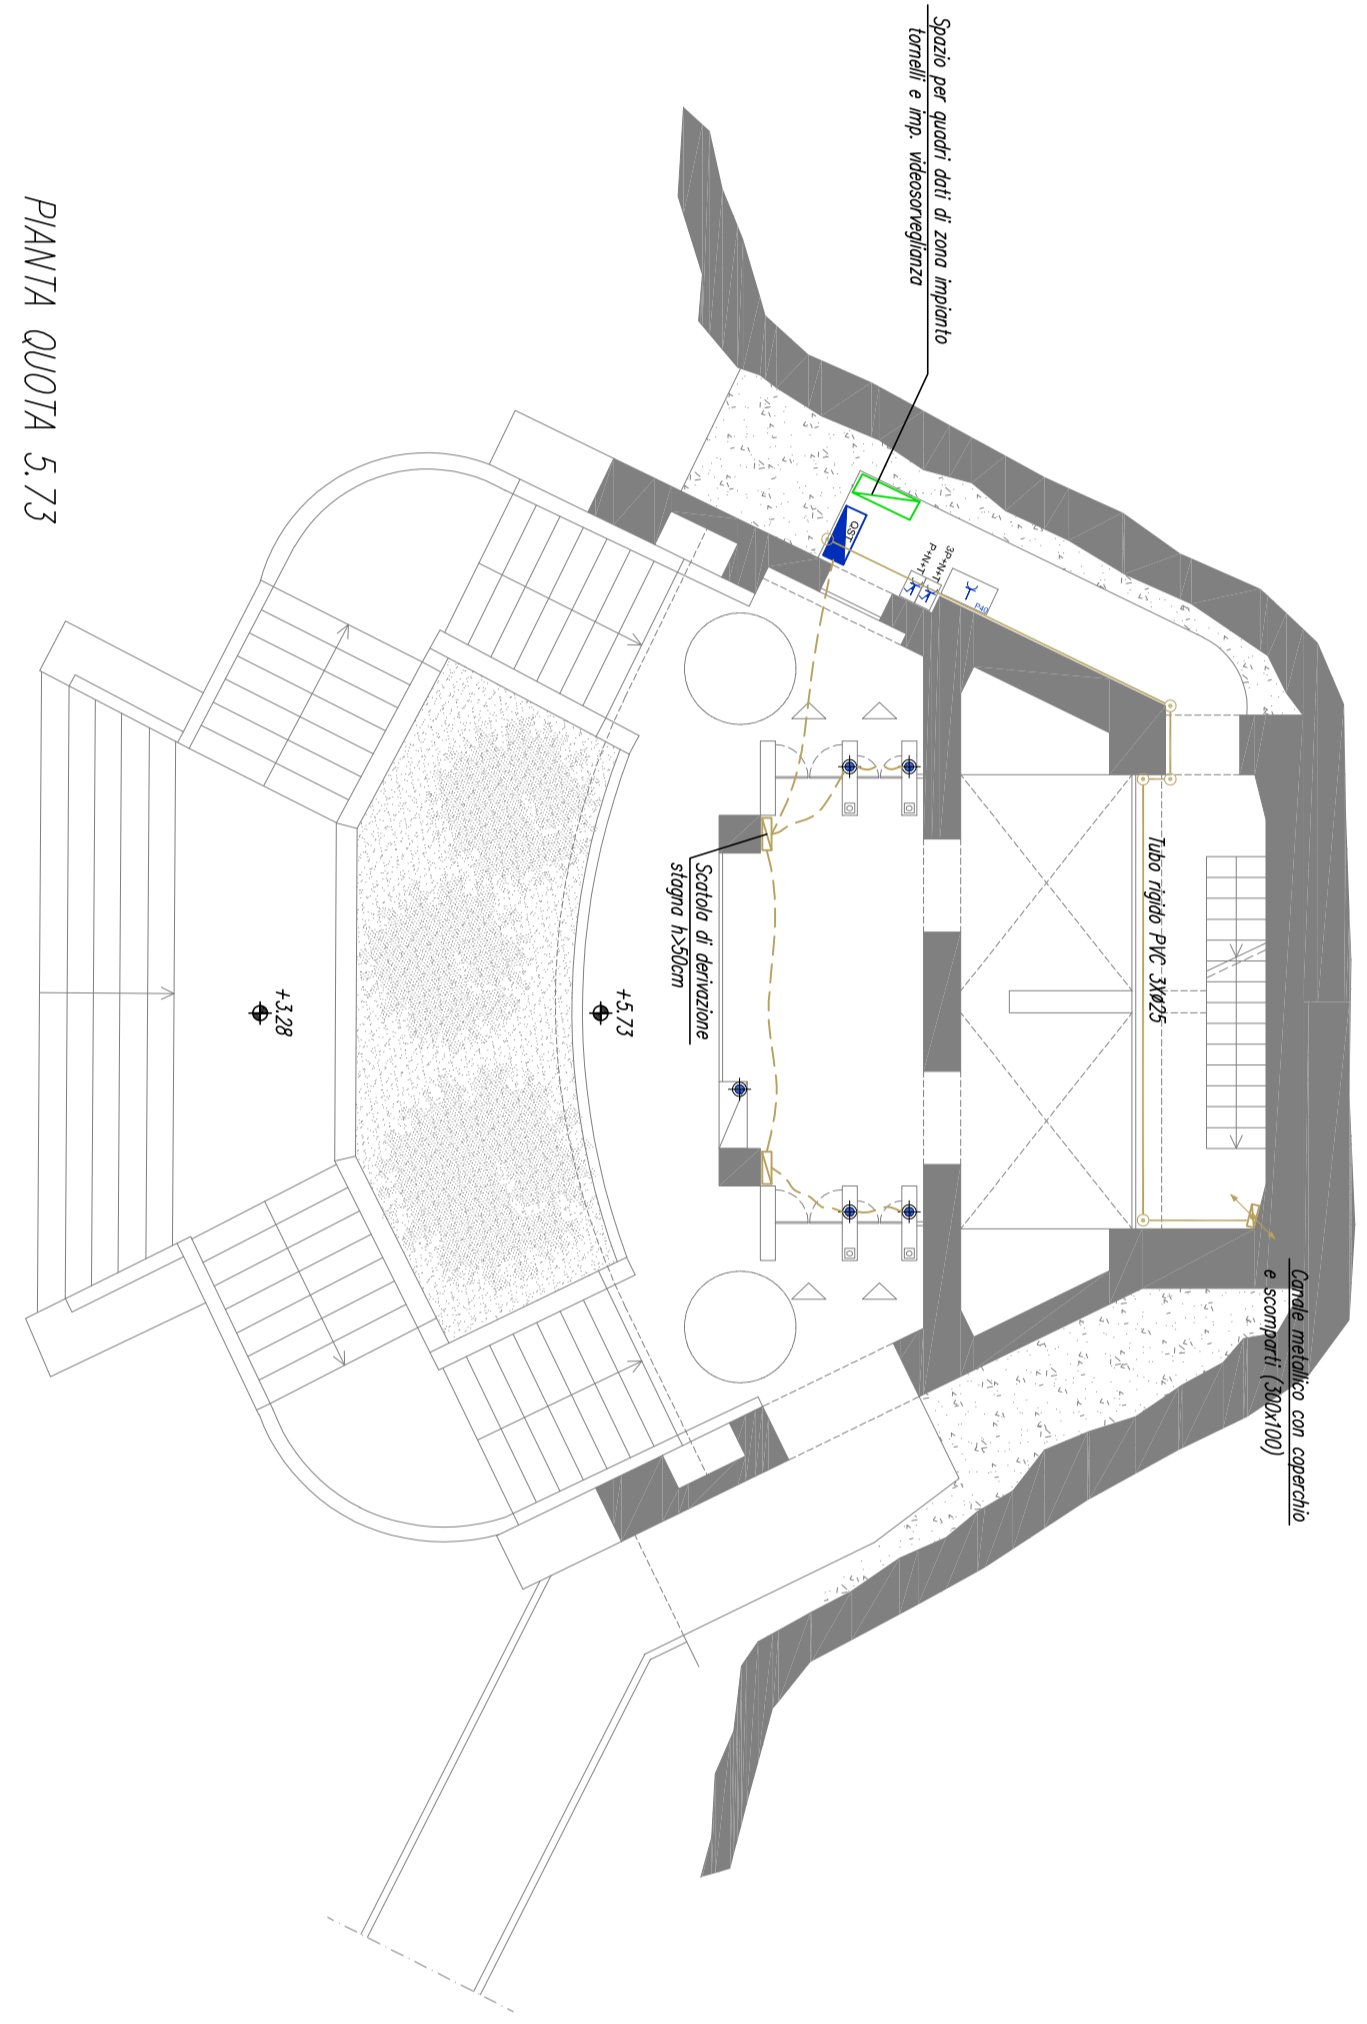


PIANTA QUOTA 20.88

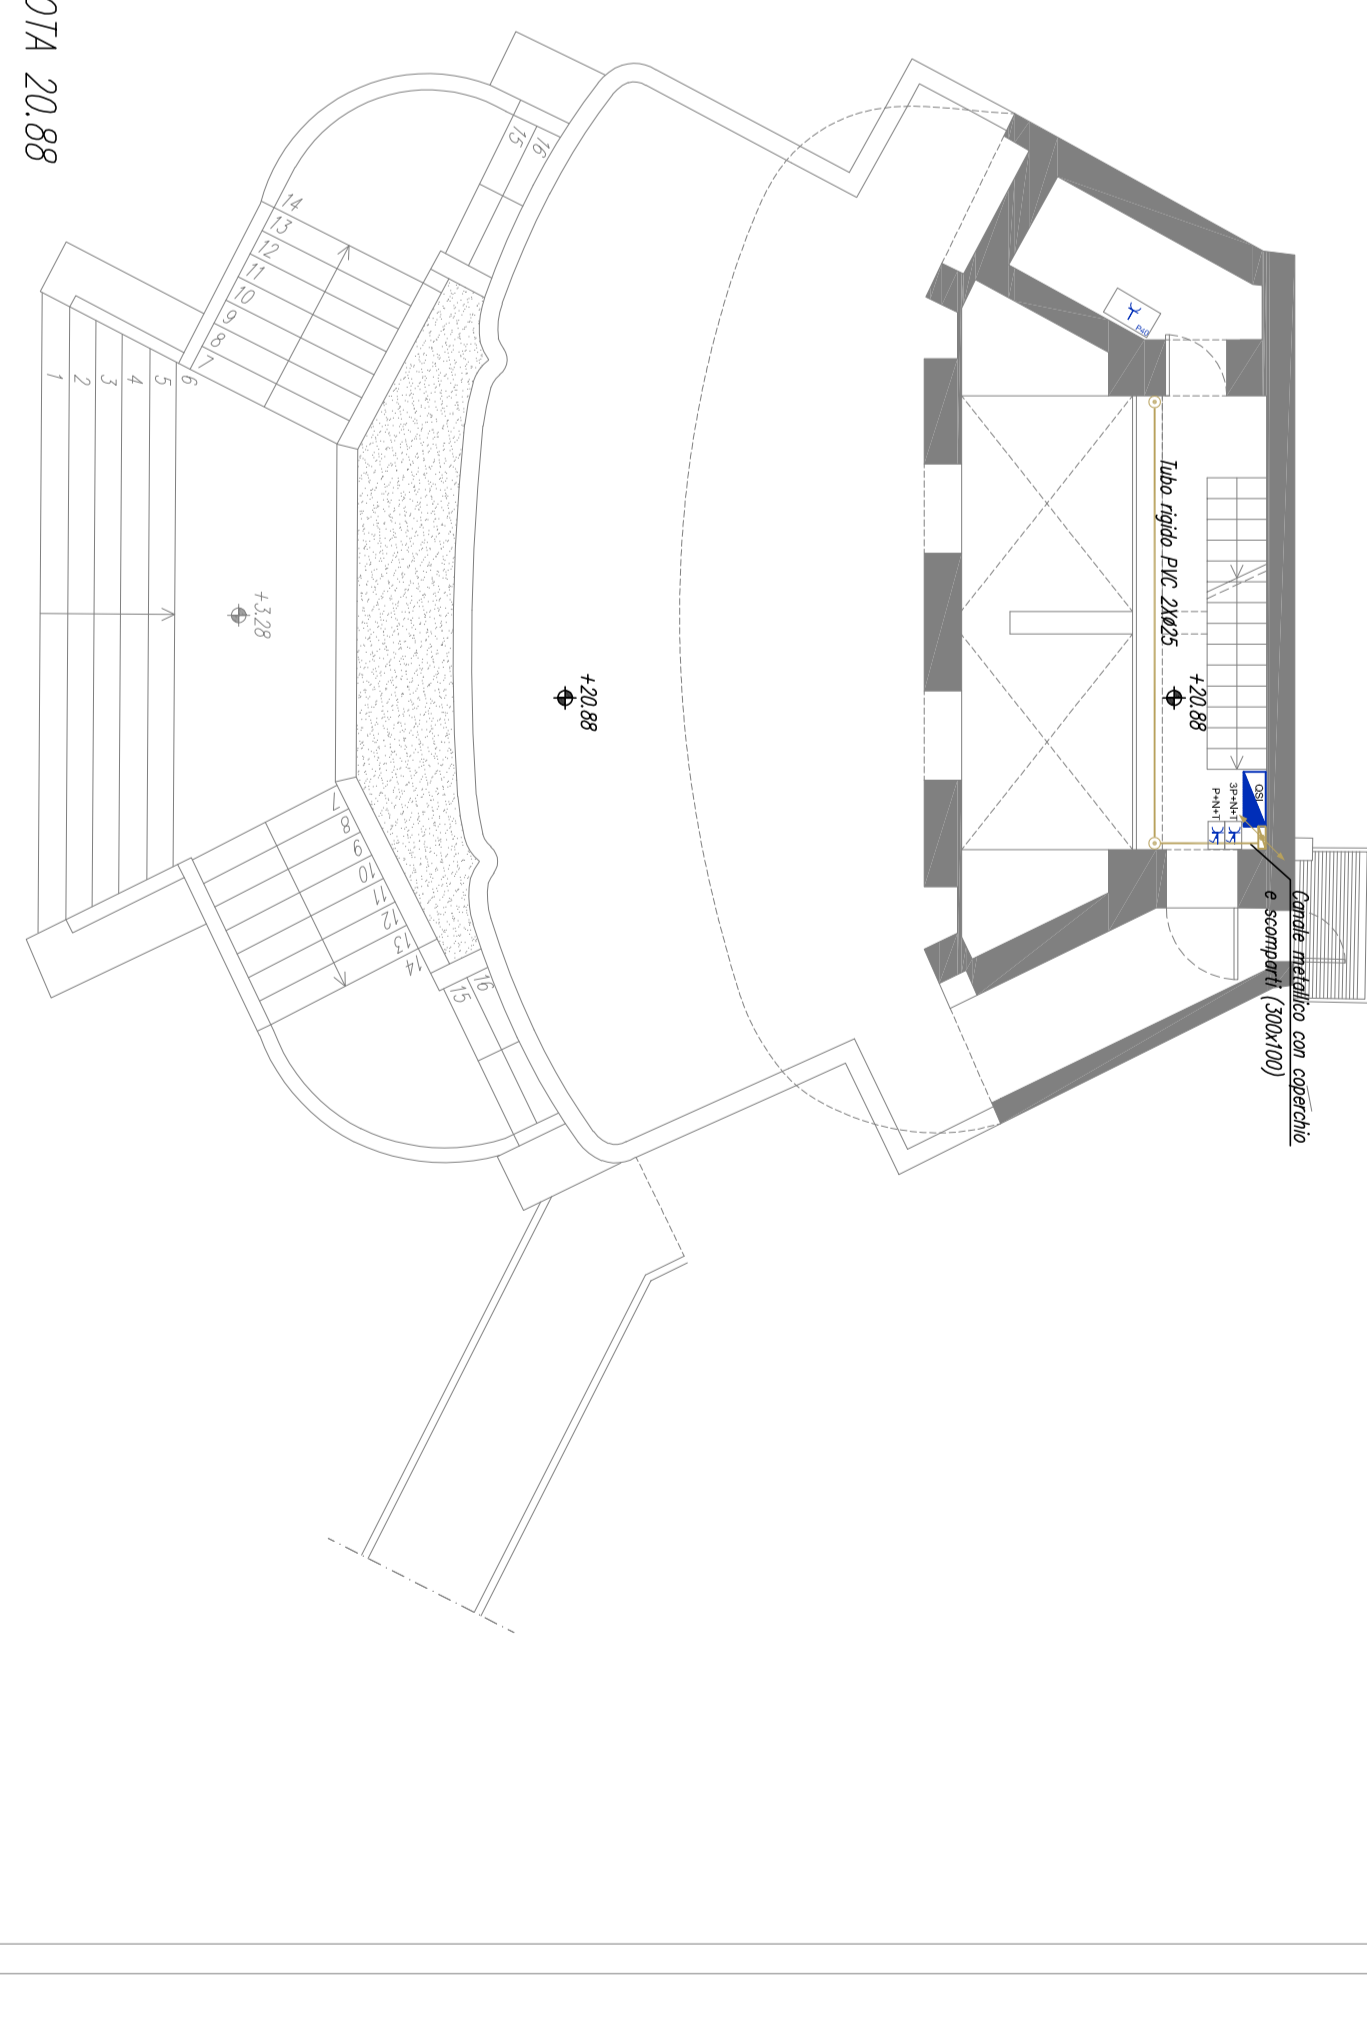

PIANTA QUOTA 41.13

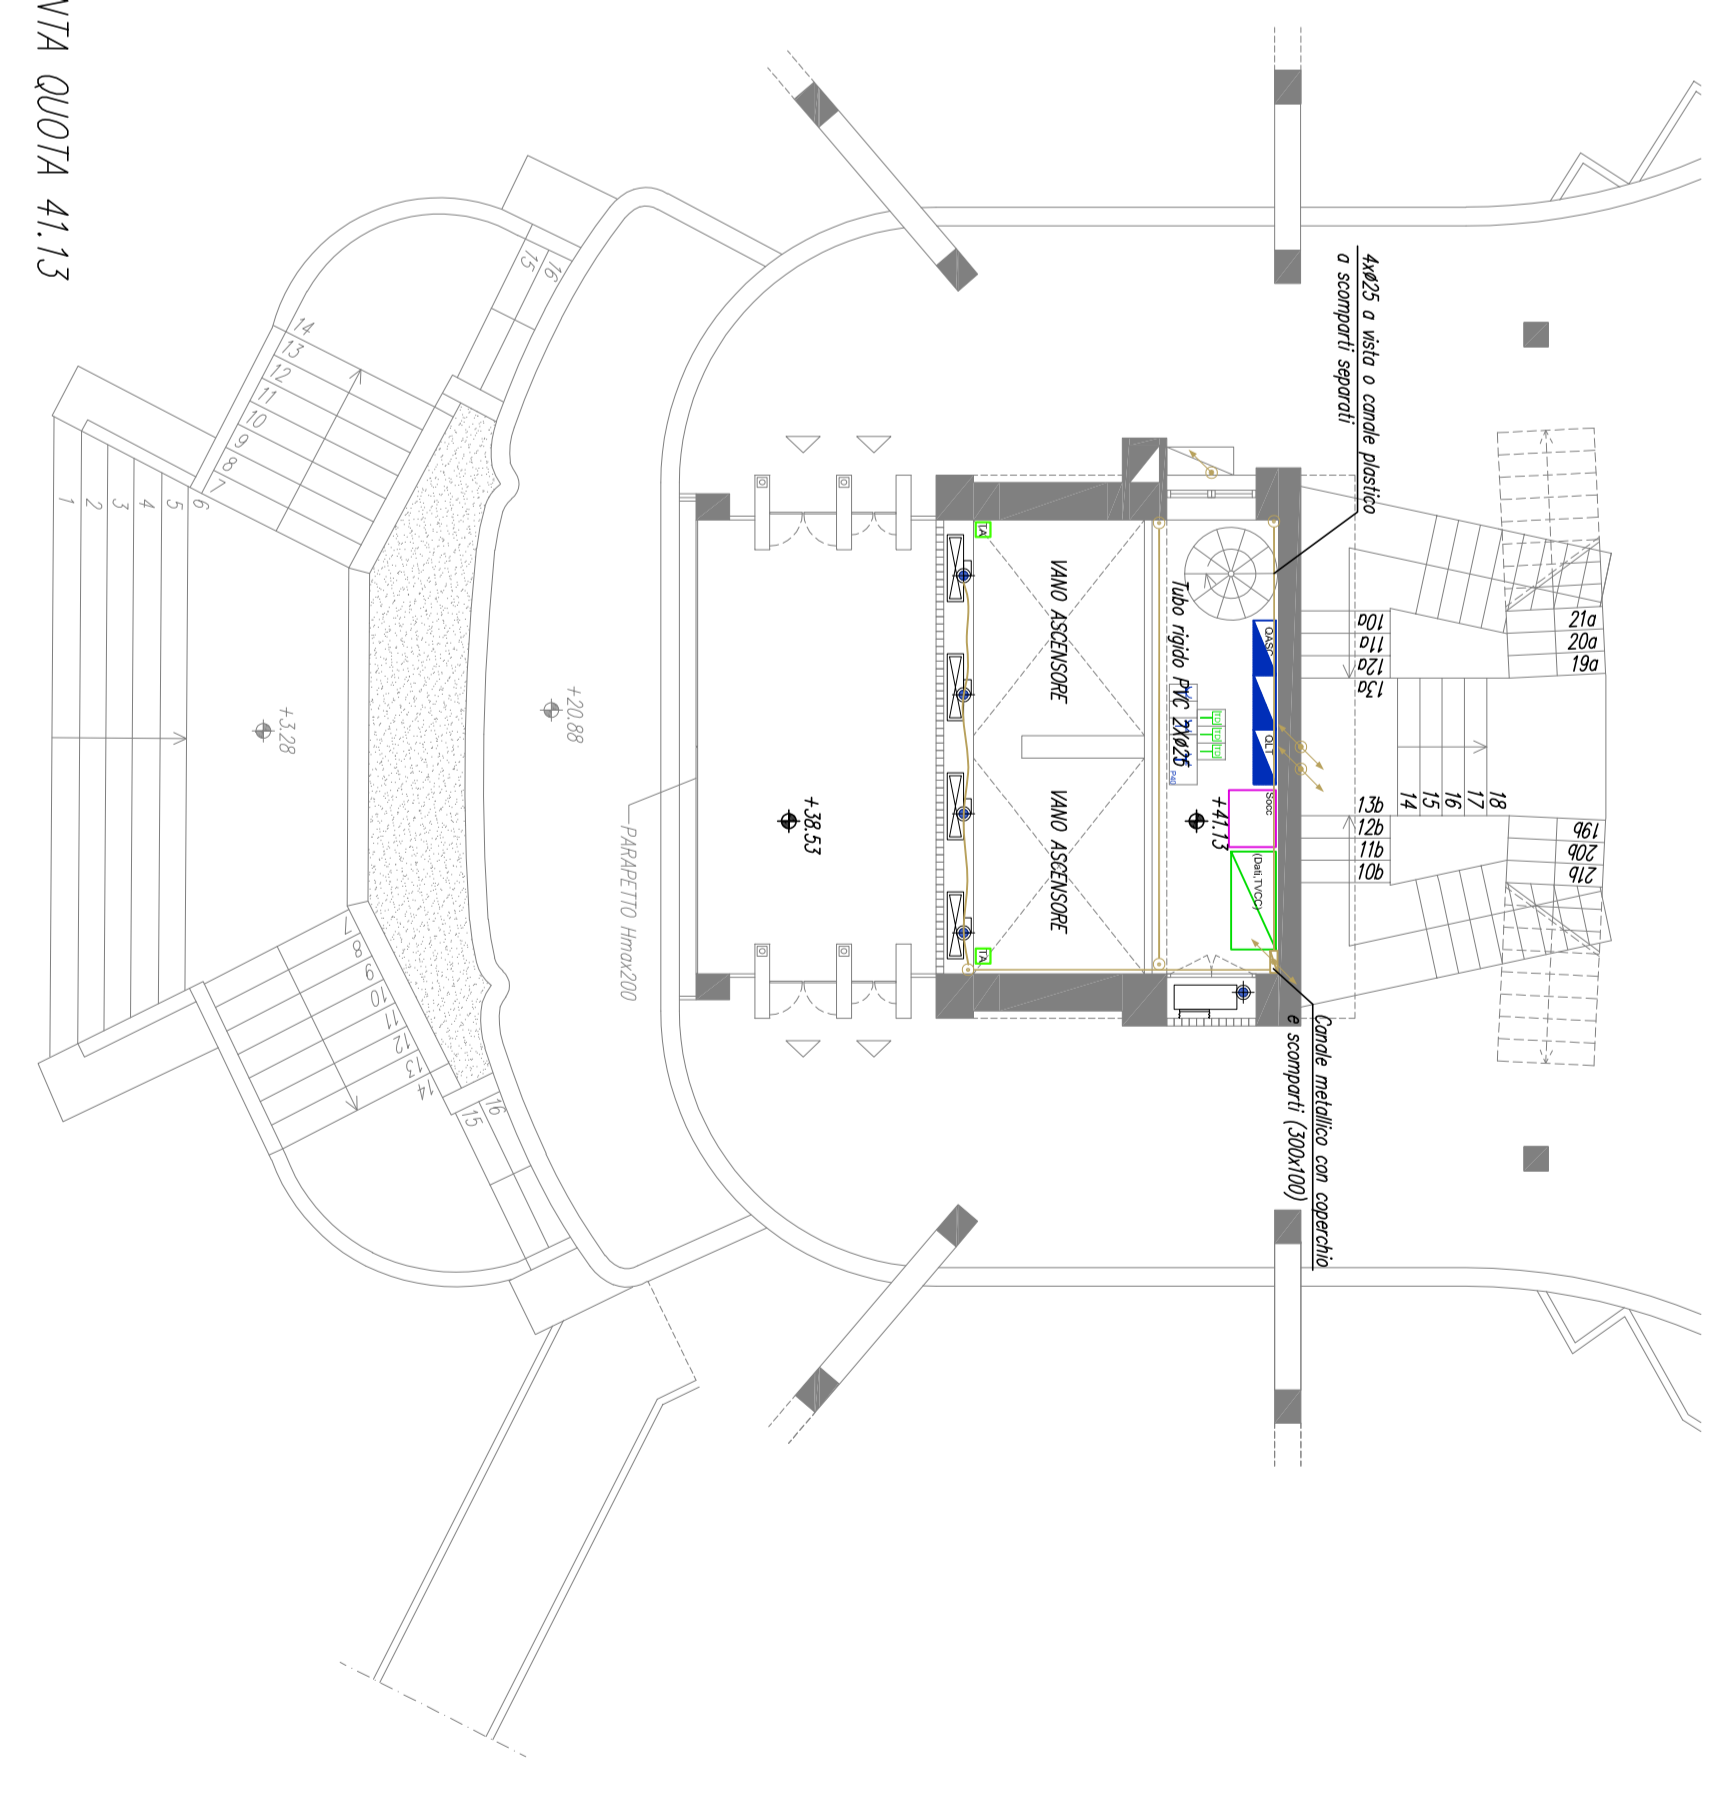

PIANTA QUOTA 38.53

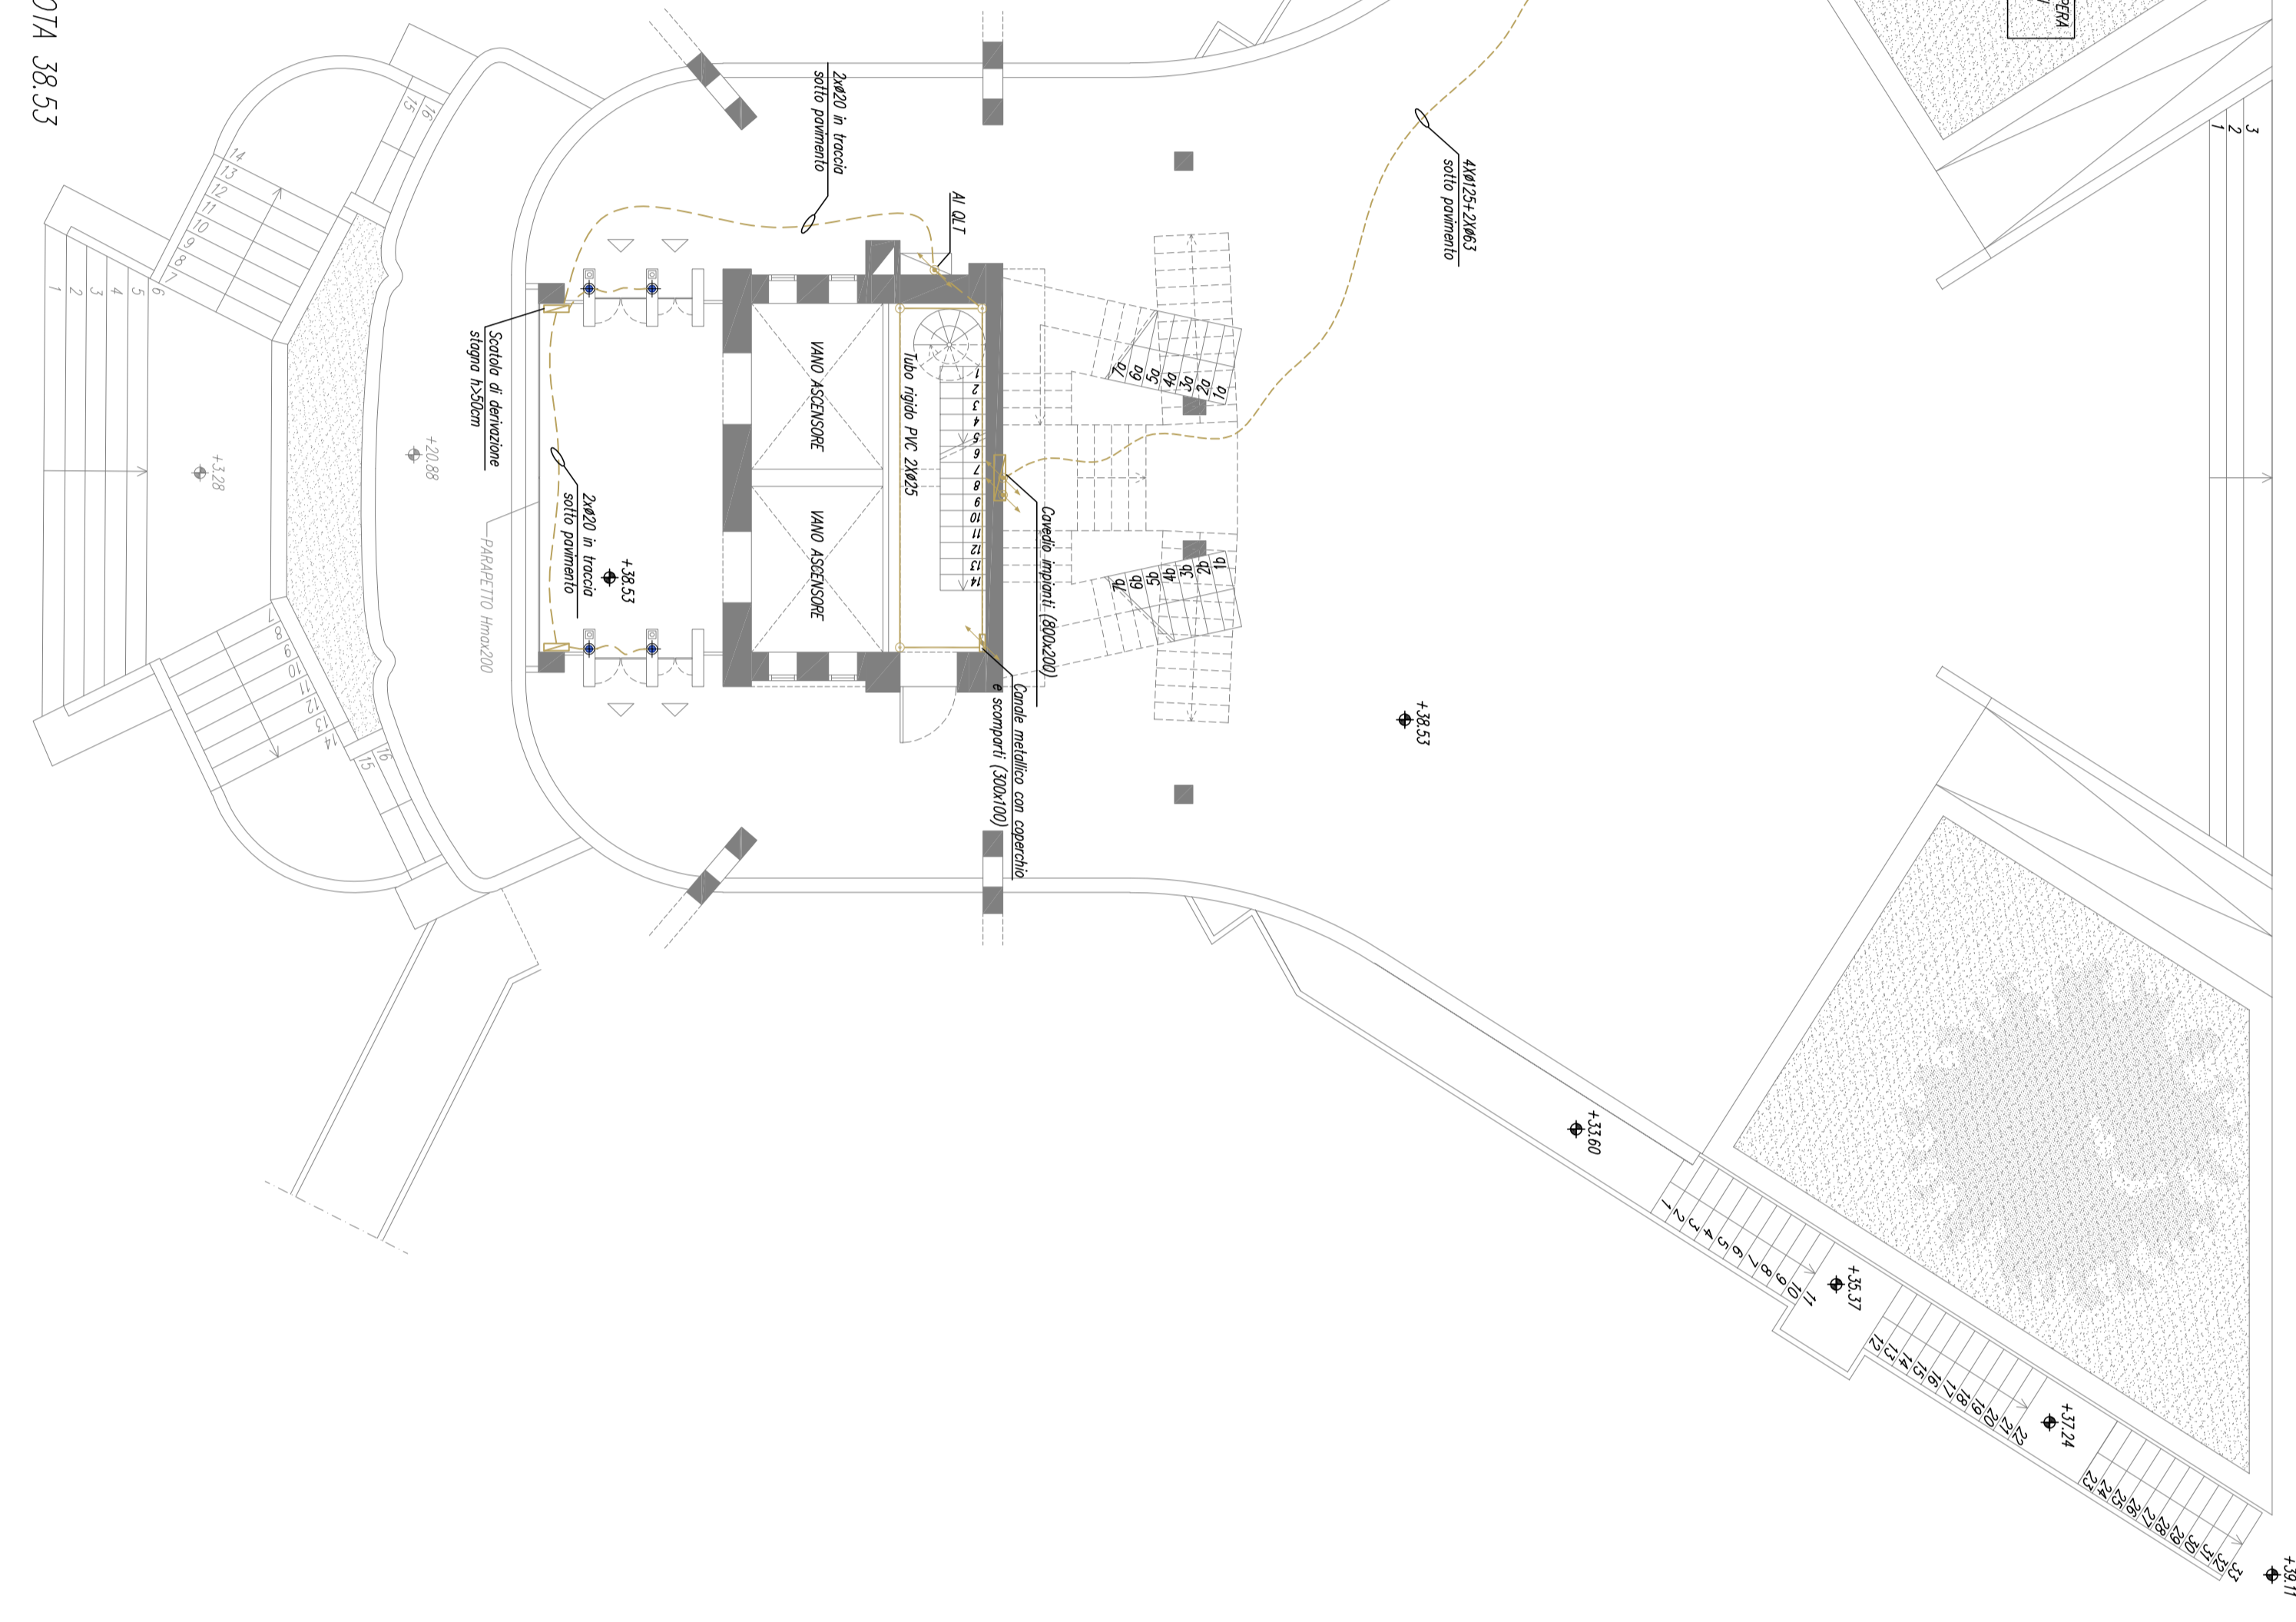

PIANTA QUOTA 43.93

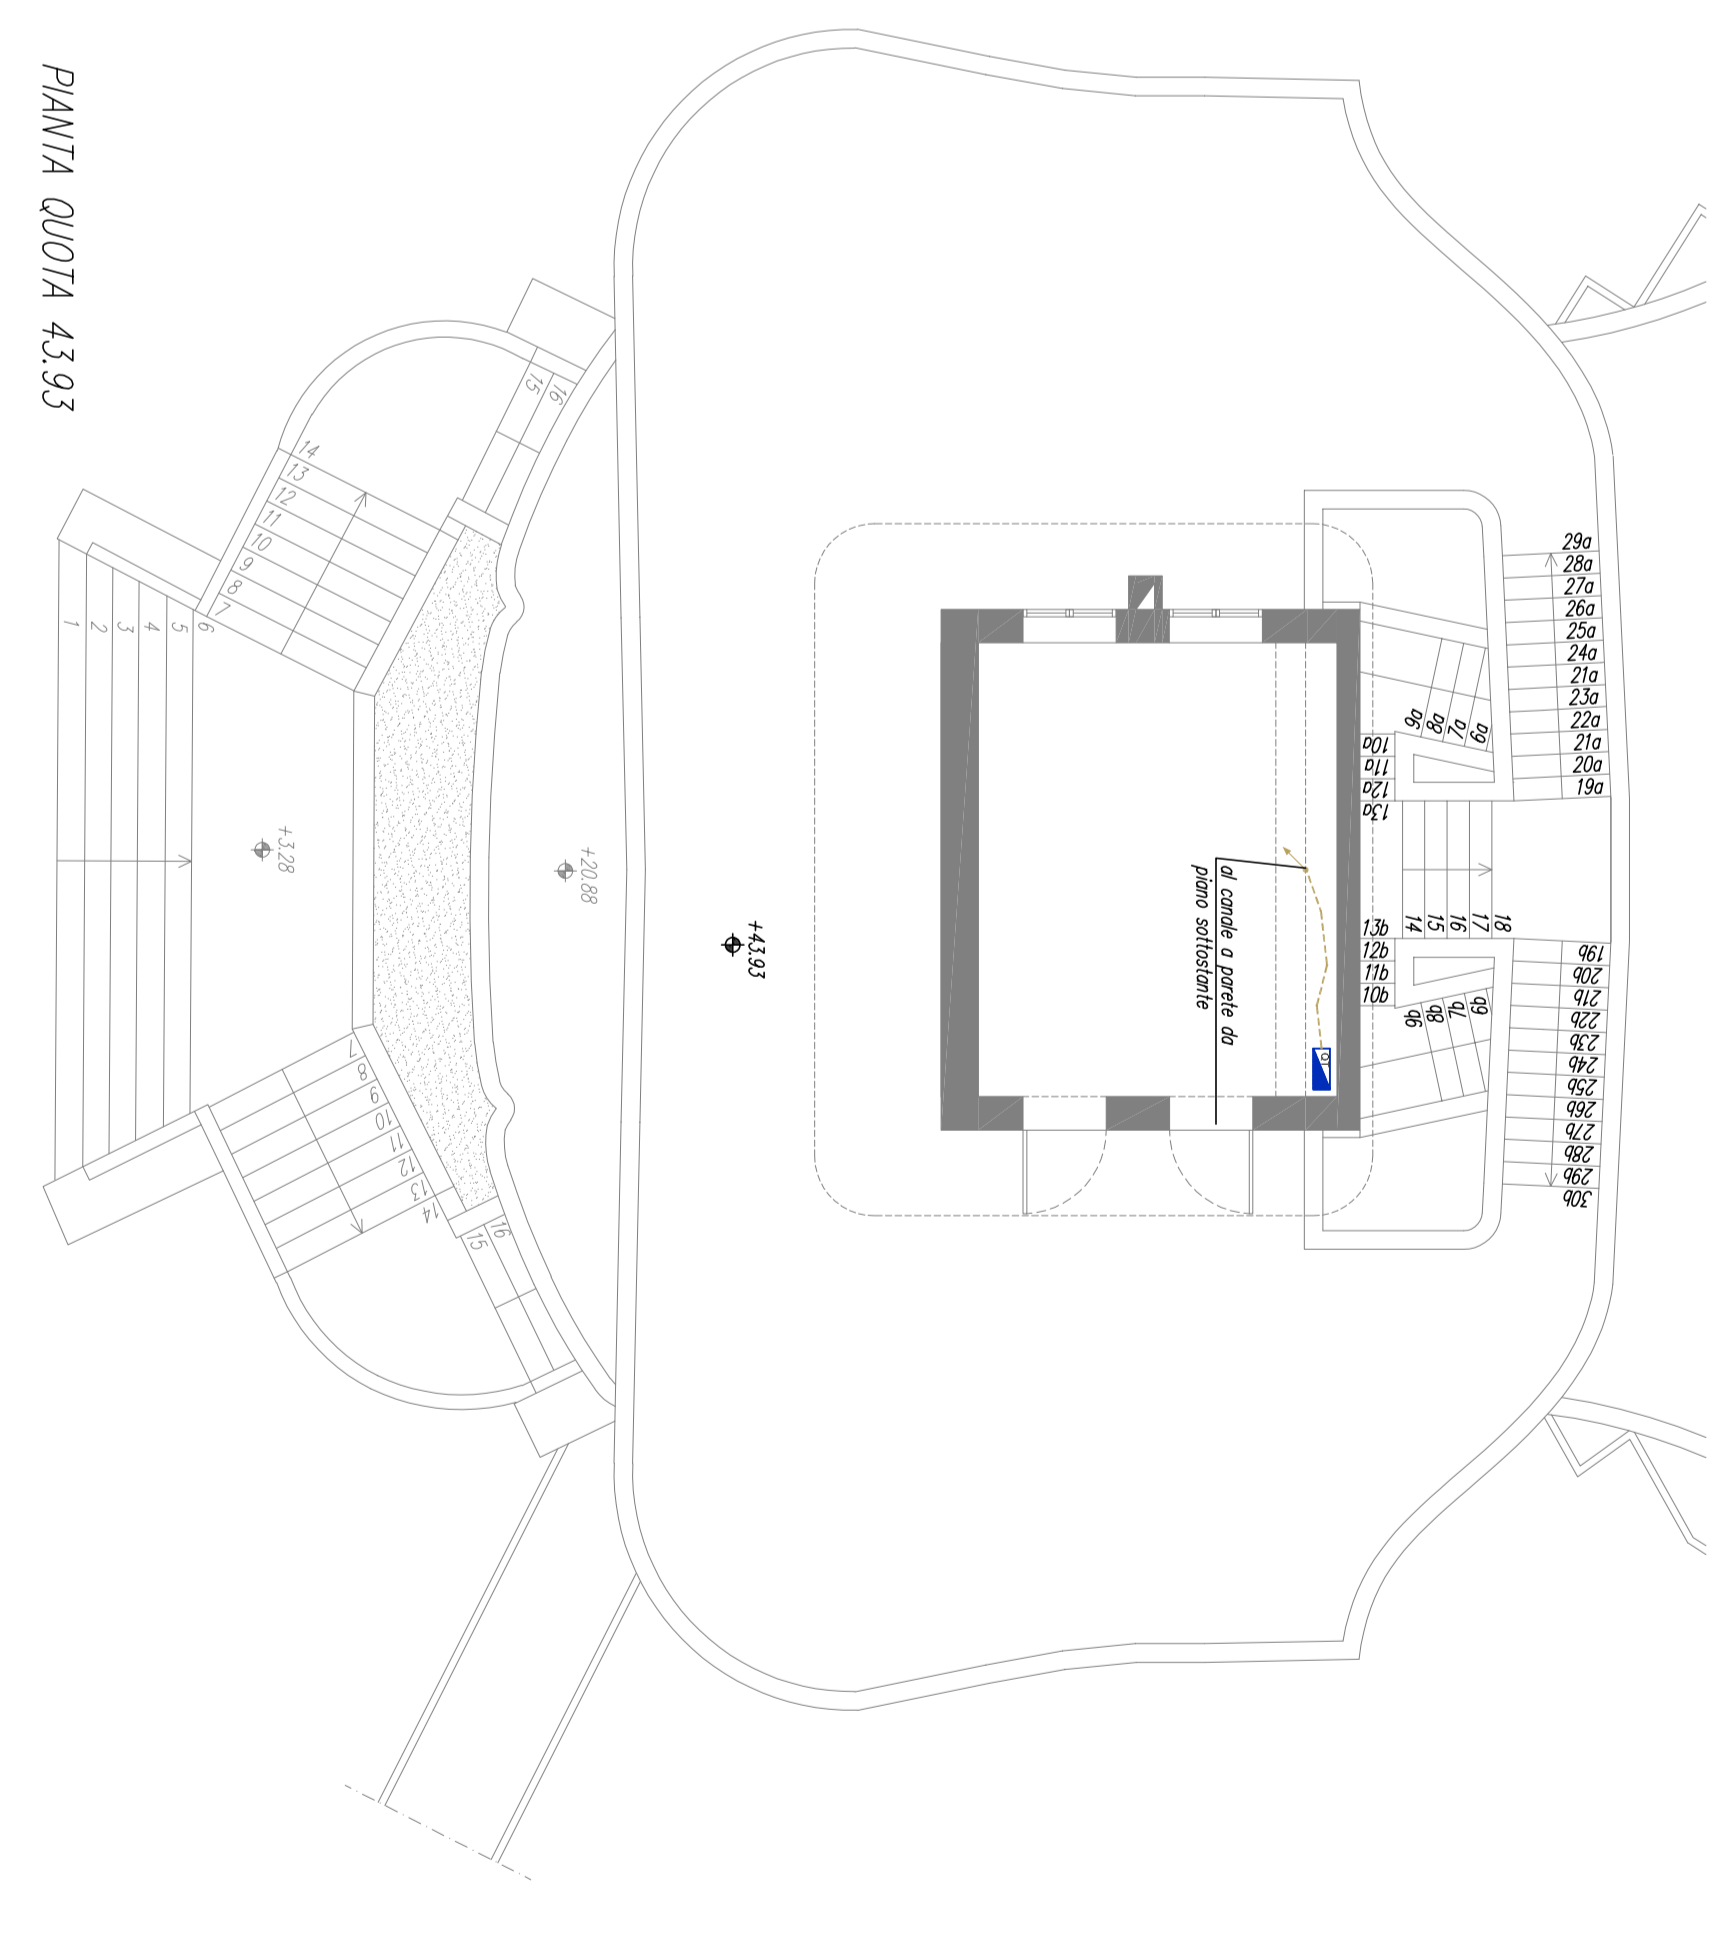


TABELLA DELLE ALTEZZE CONSIGLIATE

Elemento	Minimo	Consigliato	Massimo
Altezza di installazione	1500	1600	1700
Altezza di lettura	1500	1600	1700
Altezza di controllo	1500	1600	1700
Altezza di intervento	1500	1600	1700

CONSIDERAZIONI: Le altezze consigliate sono riferite al piano di riferimento (piano di campagna o piano di quota). Le altezze minime e massime sono riferite al piano di riferimento. Le altezze consigliate sono riferite al piano di riferimento. Le altezze minime e massime sono riferite al piano di riferimento.