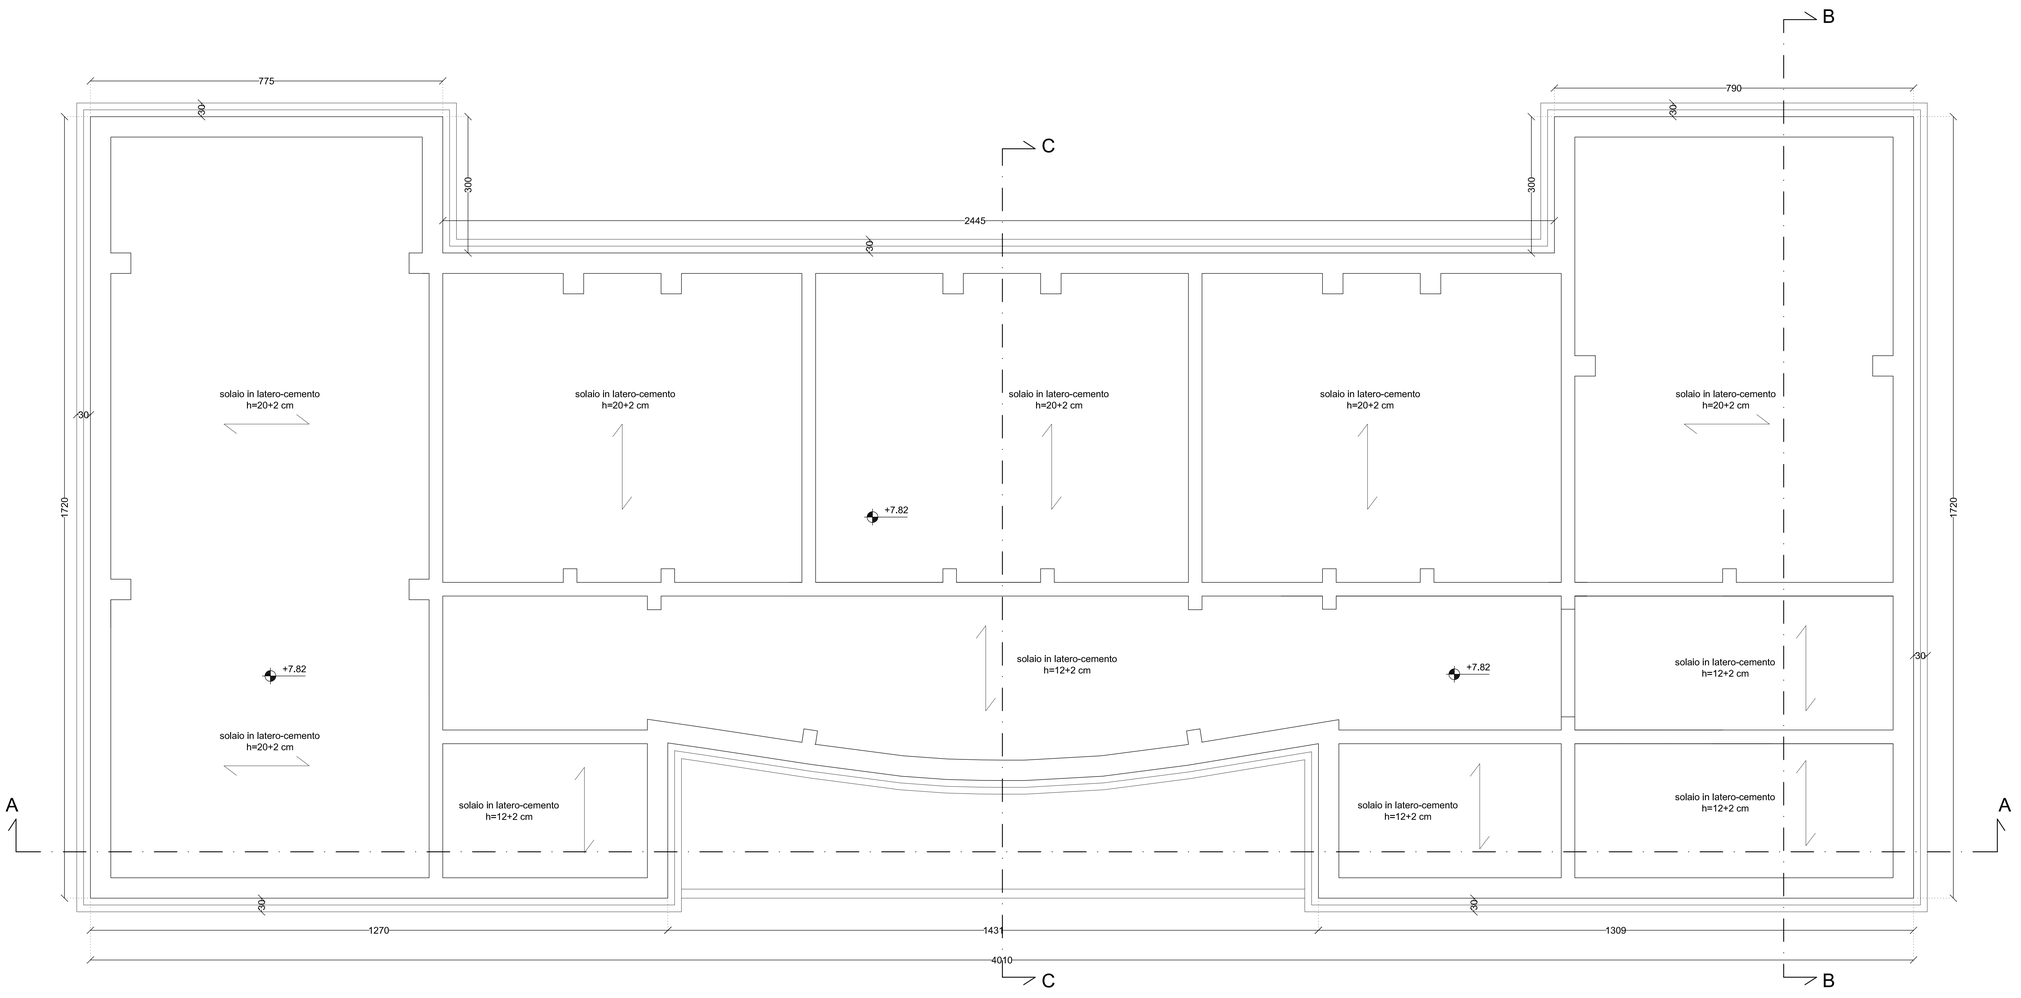

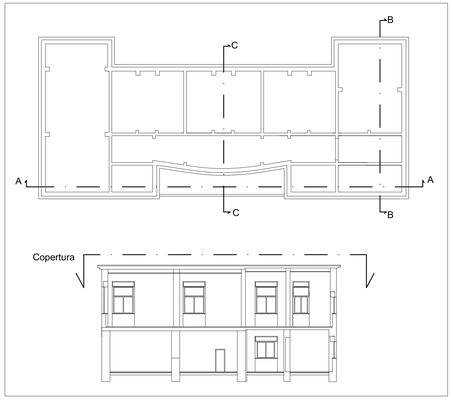

ALL INGEGNERIA
STUDIO TECNICO ASSOCIATO
VIA 1° MAGGIO 56/A, Ed.D - 60131 - ANCONA
tel. 071-2800274 - fax 071-2800273 - info@allingegneria.it - www.allingegneria.it

COMMITTENTE: COMUNE DI ANCONA

OGGETTO:

LAVORI DI ADEGUAMENTO SISMICO DELLA SCUOLA MATERNA "GARIBALDI" DI ANCONA

PROGETTAZIONE
Studio Tecnico Associato

RESPONSABILE DI COMMESSA
Ing. Francesco Cappanera

RESPONSABILE TECNICO
Ing. Marco Principi

ASSOCIATI ALLA PROGETTAZIONE:
Ing. Stefano Leoni
Ing. Marco Lorenzini
Ing. Claudia Marconi

COLLABORATORI:
Arking Consulting S.r.l.
Ing. Mascia Mallizia

RESPONSABILE DEL PROCEDIMENTO
Ing. Francesco Paolucci

elaborato

Progetto ESECUTIVO_rev. 2021

fase	tipo	n. tavola
E	R	19

RILIEVO STRUTTURALE:
PIANTA PIANO COPERTURA

scala 1:50

COMMESSA N° 394

cod. 394-E-R-19-A

	DATA	OPR.	CONTR.	APPR.
emiss. A	21/06/18	SM	MP	FC
1° rev. B				
2° rev. C				
3° rev. D				

Organizzazione certificata RINA secondo norma UNI EN ISO 9001:2008 Cert. n. 9740/03/S

Proprietà riservata, a termine di legge, a "ALL INGEGNERIA" con divieto di riproduzione e di utilizzazione anche solo parziale senza l'autorizzazione dell'autore.