


PRG

AGGIORNAMENTO OSSERVAZIONI ACCOLTE 1973

ZONIZZAZIONE PRESCRITTIVA DEL TERRITORIO EXTRAURBANO E SINTESI ZONIZZAZIONE DEL TERRITORIO URBANO

GLI URBANISTI INCARICATI
 dott. arch. romeo baladelli
 dott. arch. giuseppe campos venuti
 dott. arch. giovanni sarti
 COLLABORATORE E CONSULENTE
 dott. arch. vittorio silli
 IL SINDACO
 prof. attilio fridoli
 L'ASSESSORE ALL'URBANISTICA
 dott. gaetano maddio
 IL SEGRETARIO GENERALE
 dott. marcello graziani

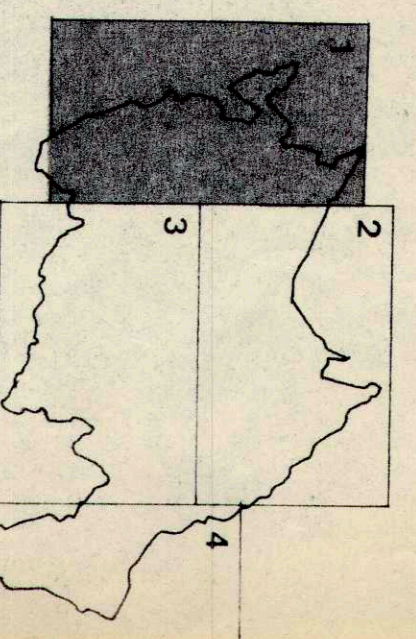

REPORTA GRAFICO
 REPORTAZIONE ACCOLTE DAL CC
 ESEGUITO DA:
 dott. arch. romeo baladelli
 dott. arch. giovanni sarti
 dott. arch. vittorio silli

TAV. N. 2/
 SCALA 1:10000
 20 Settembre 1973
 Aggiornamento:
 17 ottobre 1975

ADOZIONE delibera n° 1001 del 3.10.1973
 CONTRODEDUZIONE delibera n° 1024 del 5.11.1975
 APPROVAZIONE delibera n° del del

- AREA URBANA (ZONIZZAZIONE SINTETICA)**
- LIMITE DELL'AREA URBANA
 - ▨ ZONA EDIFICATA A PREVALENTE DESTINAZIONE RESIDENZIALE DOMEZIONALE E SERVIZI
 - ▨ ZONA EDIFICABILE A PREVALENTE DESTINAZIONE RESIDENZIALE DIREZIONALE E SERVIZI
 - ▨ ZONA EDIFICATA ED EDIFICABILE A PREVALENTE DESTINAZIONE PRODUTTIVA URBANA
 - ▨ ZONA EDIFICATA ED EDIFICABILE A PREVALENTE DESTINAZIONE VERDE

AREA EXTRA URBANA (ZONIZZAZIONE PRESCRITTIVA DI PRG)

- ZONE PUBBLICHE DI INTERESSE GENERALE**
- AUTOSTRADA
 - ASSE PRINCIPALE TERRITORIALE
 - STRADE PRIMARIE
 - STRADE PARCO
 - STRADE PEDONALI
 - LIMITE DEL PARCO E PRE PARCO
 - ZONE CIMITERIALI
 - NUOVO CARCERE GIUDIZIARIO
 - ZONE A PARCO E PRE PARCO
 - ZONE AGRICOLE DEL PARCO
 - ZONE PER LE ATTREZZATURE DEL PARCO
 - ZONE SOCCATE DEL PARCO
 - ZONE DEL PARCO REGIONALE DEL MONTE CONERO
 - ZONE DI RISERVA NATURALE INTEGRALE
 - ZONE DI RISERVA NATURALE GUIDATA
 - ZONA TURISTICA DI PONTONOVO
 - ZONE RESIDENZIALI FRAZIONALI
 - CENTRI E NUCLEI FRAZIONALI
 - COMPLEMENTO DEI CENTRI FRAZIONALI
 - SVILUPPO DEI CENTRI FRAZIONALI
 - ZONE RESIDENZIALI TURISTICHE DI ESPANSIONE
 - ZONE AGRICOLE
 - ZONE AGRICOLE SPECIALI
 - ZONE AGRICOLE NORMALI
 - ZONE A VINCOLO SPECIALE
 - ZONE A VERDE PRIVATO
 - ZONE DI TUTELA DELLE IGROFITE
 - ZONE DI TUTELA DELLE FALESE E ED ARENILI

