

PRG


AGGIORNAMENTO OSSERVAZIONI ACCOLTE 1973

ZONIZZAZIONE PRESCRITTIVA DEL TERRITORIO EXTRAURBANO E SINTESI ZONIZZAZIONE DEL TERRITORIO URBANO

GLI URBANISTI INCARICATI
dot. arch. Romeo Ballardini
dot. arch. Giuseppe Campes *anni I
dot. arch. Giovanni Zani
COLLABORATORE E CONSULENTE
dot. arch. Vittorio Balli

IL SINDACO
prof. Alfredo Tirogri

L'ASSESSORE ALL'URBANISTICA
dot. giurista Massimo
IL SEGRETARIO GENERALE
dot. arch. Giovanni Zani
dot. arch. Marcello Grassini

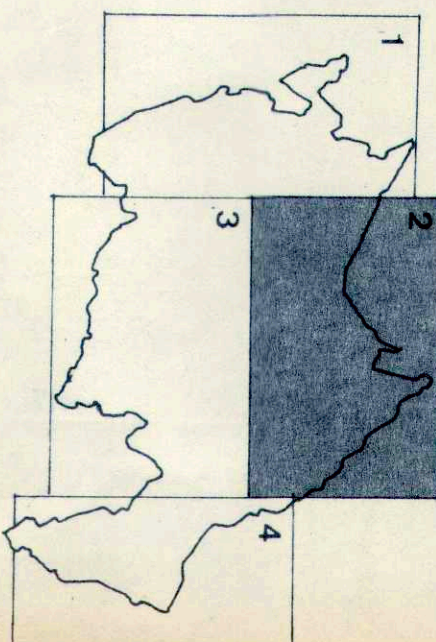

REPORTO GRAFICO
OSSERVAZIONI ACCOLTE DAL C.C.
IL SEGRETARIO GENERALE
dot. arch. Romeo Ballardini
dot. arch. Giovanni Zani

TAV. N. 2
SCALA 1:10000
20 Settembre 1973
AGGIORNAMENTO
17 ottobre 1973

ADOZIONE delibera n° 1001 del 3.10.1973
CONTRORDEUZIONE delibera n° 1024 del 5.11.1975
APPROVAZIONE delibera n° del

..... COMUNE COMUNALE
..... COMUNE DI QUARTIERE E DI FRAZIONE
..... LIMITE DELL'AREA URBANA

AREA URBANA (ZONIZZAZIONE SINTETICA)

- ZONA EDIFICATA A PREVALENTE DESTINAZIONE RESIDENZIALE, DIREZIONALE E SERVIZI
- ZONA EDIFICABILE A PREVALENTE DESTINAZIONE RESIDENZIALE, DIREZIONALE E SERVIZI
- ZONA EDIFICATA ED EDIFICABILE A PREVALENTE DESTINAZIONE PRODUTTIVA URBANA
- ZONA INEDIFICATA ED INEDIFICABILE A PREVALENTE DESTINAZIONE VERDE

AREA EXTRA URBANA (ZONIZZAZIONE PRESCRITTIVA DI PRG)

ZONE PUBBLICHE DI INTERESSE GENERALE

- AUTOSTRADA
- ASSE PRINCIPALE TERRITORIALE
- STRADE PRIMARIE
- STRADE PARCO
- STRADE PEDONALI
- LIMITE DEL PARCO E PRE PARCO
- ZONE CIMITERIALI
- NUOVO CARCERE GIUDIZIARIO

ZONE A PARCO E PRE PARCO

- ZONE AGRICOLE DEL PARCO
- ZONE PER LE ATTREZZATURE DEL PARCO
- ZONE BOSCHIVE DEL PARCO

ZONE DEL PARCO REGIONALE DEL MONTE CONERO

- ZONE DI RISERVA NATURALE INTEGRALE
- ZONE DI RISERVA NATURALE GUIDATA
- ZONA TURISTICA DI PORTONOVO

ZONE RESIDENZIALI FRAZIONALI

- CENTRI E NUCLEI FRAZIONALI
- COMPLETAMENTO DEI CENTRI FRAZIONALI
- SVILUPPO DEI CENTRI FRAZIONALI
- ZONE RESIDENZIALI TURISTICHE DI ESPANSIONE

ZONE AGRICOLE

- ZONE AGRICOLE SPECIALI
- ZONE AGRICOLE NORMALI

ZONE A VINCOLO SPECIALE

- ZONE A VERDE PRIVATO
- ZONE DI TUTELA DELLE IGROPILE
- ZONE DI TUTELA DELLE FALESIE ED ARENILI

