


# PRG

1973

ZONIZZAZIONE PRESCRITTIVA DEL TERRITORIO  
 EXTRAURBANO E SINTESI ZONIZZAZIONE DEL  
 TERRITORIO URBANO

GLI URBANISTI INCARICATI  
 dott. arch. Romeo Santandrea  
 dott. arch. Giuseppe Campora Venuti  
 dott. arch. Giovanni Zani  
 COLLABORATORE E CONSIGLIANTE  
 dott. arch. Vittorio Santini  
 L. SINDACO  
 dott. Enrico Vittozzi  
 L'ASSESSORE ALL'URBANISTICA  
 dott. Aquilino Mancini  
 IL SEGRETARIO GENERALE  
 dott. Marcello Graziani

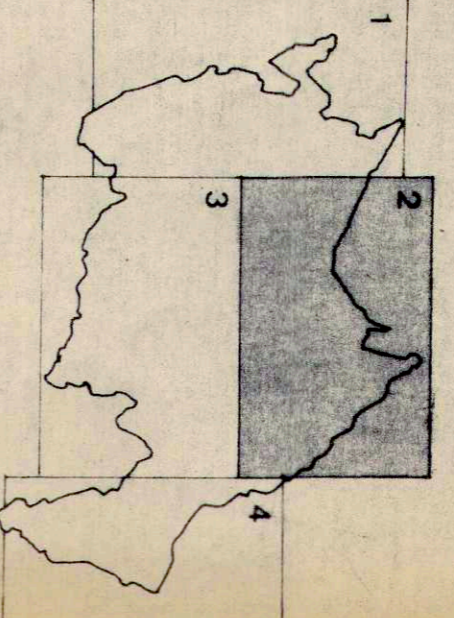

RIPORTO GRAFICO  
 OSSERVAZIONI ACCOLTE DAL C.C.  
 ESEGUITO DA  
 ing. Fulvio  
 dott. arch. Giovanni Zani

TAV. N. 2/2      SCALA 1:10000  
 20 Settembre 1973  
 agg. 10 Ottobre 1981

ADOZIONE      delibera n° 1001 del 3.10.1973

CONTRODEDUZIONE      delibera n° 1024 del 5.11.1975

APPROVAZIONE      D.P.R. n° 3518 del 20.9.76

VARIANTE PER LA GRANDE VIABILITA'  
 D.P.R. n° 1794 del 9.5.81

- ..... CONFINI COMUNALE
  - ..... CONFINI DI QUARTIERE E DI FRAZIONE
  - LIMITE DELL'AREA URBANA
- AREA URBANA (ZONIZZAZIONE SINTETICA)**
- ZONA EDIFICATA A PREVALENTE DESTINAZIONE RESIDENZIALE DIREZIONALE E SERVIZI
  - ZONA EDIFICABILE A PREVALENTE DESTINAZIONE RESIDENZIALE DIREZIONALE E SERVIZI
  - ZONA EDIFICATA ED EDIFICABILE A PREVALENTE DESTINAZIONE PRODUTTIVA URBANA
  - ZONA INEDIFICATA ED INEDIFICABILE A PREVALENTE DESTINAZIONE VERDE

**AREA EXTRA URBANA (ZONIZZAZIONE PRESCRITTIVA DI PRG)**

**ZONE PUBBLICHE DI INTERESSE GENERALE**

- AUTOSTRADA
- ASSE PRINCIPALE TERRITORIALE
- STRADA PRIMARIA
- STRADA PARCO
- STRADA PEDONALE
- LIMITE DEL PARCO E PRE PARCO
- ZONE CIMITERIALE
- NUOVO CARCERE GIUDIZIARIO
- ZONE A PARCO E PRE PARCO
- ZONE AGRICOLE DEL PARCO
- ZONE PER LE ATTREZZATURE DEL PARCO
- ZONE BOSCHIVE DEL PARCO

- ZONE DEL PARCO REGIONALE DEL MONTE CONERO
- ZONE DI RISERVA NATURALE INTEGRALE
- ZONE DI RISERVA NATURALE GUIDATA
- ZONA TURISTICA DI PORTONOVO
- ZONE RESIDENZIALI FRAZIONALI
- CENTRI E NUCLEI FRAZIONALI
- COMPLETAMENTO DEI CENTRI FRAZIONALI
- Sviluppo dei centri frazionali
- ZONE RESIDENZIALI TURISTICHE DI ESPANSIONE

- ZONE AGRICOLE
- ZONE AGRICOLE SPECIALI
- ZONE AGRICOLE NORMALI
- ZONE A VINCOLO SPECIALE
- ZONE A VERDE PRIVATO
- ZONE DI TUTELA DELLE IGROFITE
- ZONE DI TUTELA DELLE FALSFIE ED ARENIE

