


PRG

AGGIORNAMENTO OSSERVAZIONI ACCOLTE 1973

ZONIZZAZIONE PRESCRITTIVA DEL TERRITORIO EXTRAURBANO E SINTESI ZONIZZAZIONE DEL TERRITORIO URBANO

GLI URBANISTI INCARICATI
 dott. arch. romano balistreri
 dott. arch. giovanni campos - venuti
 dott. arch. giovanni zani
 COLLABORATORE E CONSULENTE
 dott. arch. "Alfonso Belli"
 IL SINDACO
 prof. alfredo trieggi
 L'ASSESSORE ALL'URBANISTICA
 dott. germano maschio
 IL SEGRETARIO GENERALE
 dott. merello graziani

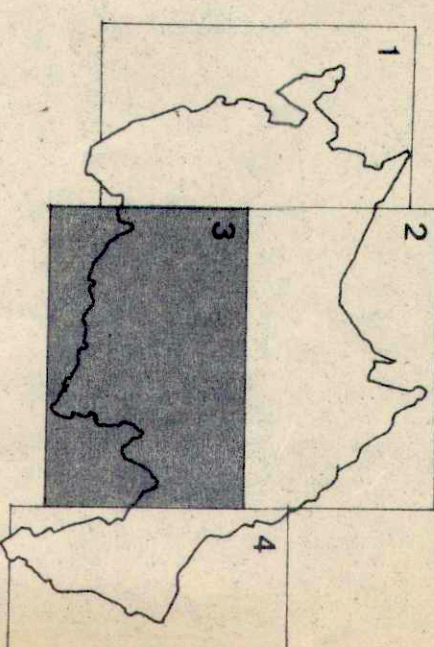

RIPORTO GRAFICO
 OSSERVAZIONI ACCOLTE DAL CC.
 del 20 settembre 1973
 del 7 ottobre 1975
 del 20 settembre 1973
 Aggiornamento
 7 ottobre 1975

TAV. N. 2/3

SCALA 1:100000

ADOZIONE delibera n° 1001 del 3.10.1973
 CONTRODEDUZIONE delibera n° 1024 del 5.11.1975
 APPROVAZIONE delibera n° del

..... COMUNE COMUNALE
 - - - - - CONFINE DI QUARTIERE E DI FRAZIONE
 - - - - - LIMITE DELL'AREA URBANA

AREA URBANA (ZONIZZAZIONE SINTETICA)

ZONA EDIFICATA A PREVALENTE DESTINAZIONE RESIDENZIALE DIREZIONALE E SERVIZI
 ZONA EDIFICABILE A PREVALENTE DESTINAZIONE RESIDENZIALE DIREZIONALE E SERVIZI
 ZONA EDIFICATA ED EDIFICABILE A PREVALENTE DESTINAZIONE PRODUTTIVA URBANA
 ZONA IN EDIFICATA ED INEDIFICABILE A PREVALENTE DESTINAZIONE VERDE

AREA EXTRA URBANA (ZONIZZAZIONE PRESCRITTIVA DI PRG)

ZONE PUBBLICHE DI INTERESSE GENERALE

AUTOSTRADA
 ASSE PRINCIPALE TERRITORIALE
 STRADE PRIMARIE
 STRADE PARCO
 STRADE PEDONALI
 LIMITE DEL PARCO E PRE PARCO
 ZONE CIMITERIALI
 NUOVO CARCERE GIUDIZIARIO

ZONE A PARCO E PRE PARCO

21/1
 21/2
 21/3
 22/1
 22/2
 22/3
 22/4

ZONE BOSCHATE DEL PARCO

23/1
 23/2
 23/3
 23/4

ZONE RESIDENZIALI FRAZIONALI

28/1
 28/2
 28/3
 28/4
 29/1
 29/2
 29/3
 29/4

ZONE AGRICOLE

35/1
 35/2
 35/3
 35/4

ZONE A VINCULO SPECIALE

37/1
 37/2
 37/3
 37/4
 38/1
 38/2
 38/3
 38/4
 39/1
 39/2
 39/3
 39/4

