


# PRG

AGGIORNAMENTO OSSERVAZIONI ACCOLTE 1973

## ZONIZZAZIONE PRESCRITTIVA DEL TERRITORIO EXTRAURBANO E SINTESE ZONIZZAZIONE DEL TERRITORIO URBANO

GLI URBANISTI INCARICATI  
dott. arch. Tomaso Ballarini  
prof. arch. Giuseppe Campos Venuti  
dott. arch. Giovanni Zani  
COLLABORATORE E CONSULENTE  
dott. arch. Vittorio Silli  
IL SINDACO  
prof. architetto Utrigalli  
L'ASSESSORE ALL'URBANISTICA  
dott. gaetano maschio  
IL SEGRETARIO GENERALE  
dott. marcello graziani

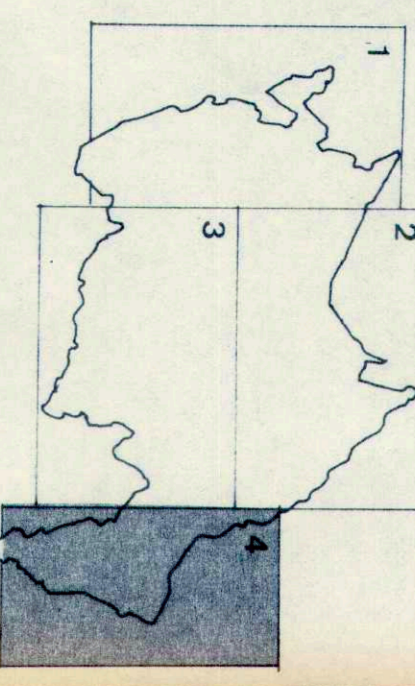

REPORTO GRAFICO  
OSSERVAZIONI ACCOLTE DAL CC.  
dott. arch. Tomaso Ballarini  
dott. arch. Giovanni Zani

TAV. N. 2/4  
SCALA 1:10000  
20 Settembre 1973  
AGGIORNAMENTO:  
17 ottobre 1973

ADOZIONE delibera n° 1001 del 3.10.1973  
CONTRODEDUZIONE delibera n° 1024 del 5.11.1975  
APPROVAZIONE delibera n° del

- ..... CONFINI COMUNALE
  - ..... CONFINI DI QUANTIERE E DI FRAZIONE
  - LIMITE DELL'AREA URBANA
- AREA URBANA (ZONIZZAZIONE SINTEGICA)**
- [diagonal lines] ZONA EDIFICATA A PREVALENTE DESTINAZIONE RESIDENZIALE, DIREZIONALE E SERVIZI
  - [horizontal lines] ZONA EDIFICABILE A PREVALENTE DESTINAZIONE RESIDENZIALE DIREZIONALE E SERVIZI
  - [vertical lines] ZONA EDIFICATA ED EDIFICABILE A PREVALENTE DESTINAZIONE PRODUTTIVA URBANA
  - [cross-hatch] ZONA INEDIFICATA ED INEDIFICABILE A PREVALENTE DESTINAZIONE VERDE

**AREA EXTRA URBANA (ZONIZZAZIONE PRESCRITTIVA DI PRG)**

- ZONE PUBBLICHE DI INTERESSE GENERALE**
- [dashed line] AUTOSTRADA
  - [solid line] ASSE PRINCIPALE TERRITORIALE
  - [solid line] STRADE PRIMARIE
  - [solid line] STRADE PARCO
  - [solid line] STRADE REGIONALI
  - [dotted line] LIMITE DEL PARCO E PRE PARCO
- ZONE A PARCO E PRE PARCO**
- [diagonal lines] ZONE CIMITERIALI
  - [diagonal lines] NUOVO CARCERE GIUDIZIARIO
  - [diagonal lines] ZONE AGRICOLE DEL PARCO
  - [diagonal lines] ZONE PER LE ATTREZZATURE DEL PARCO
  - [diagonal lines] ZONE BOSCHIVE DEL PARCO
- ZONE DEL PARCO REGIONALE DEL MONTE CONERO**
- [diagonal lines] ZONE DI RISERVA NATURALE INTEGRATALE
  - [diagonal lines] ZONE DI RISERVA NATURALE GUIDATA
  - [diagonal lines] ZONA TURISTICA DI PORTONOVO
- ZONE RESIDENZIALI FRAZIONALI**
- [diagonal lines] CENTRI E NUCLEI FRAZIONALI
  - [diagonal lines] COMPLETAMENTO DEI CENTRI FRAZIONALI
  - [diagonal lines] SVILUPPO DEI CENTRI FRAZIONALI
- ZONE RESIDENZIALI TURISTICHE DI ESPANSIONE**
- [diagonal lines] ZONE AGRICOLE SPECIALI
  - [diagonal lines] ZONE AGRICOLE NORMALI
- ZONE A VINCULO SPECIALE**
- [diagonal lines] ZONE A VERDE PRIVATO
  - [diagonal lines] ZONE DI TUTELA DELLE IGROFICHE
  - [diagonal lines] ZONE DI TUTELA DELLE FALESIE ED ARENILI

