


PRG

1973

ZONIZZAZIONE PRESCRITTIVA DEL TERRITORIO URBANO

GLI URBANISTI INCARICATI
dot. arch. Romeo Ballarini
prof. arch. Giuseppe Camporossi - veneti
dot. arch. Giovanni Zani
COLLABORATORE E CONSULENTE
dot. arch. Ottavio Balli

IL SINDACO
prof. arch. Mitogio
L'ASSESSORE ALL'URBANISTICA
dot. giurista Francesco
IL SEGRETARIO GENERALE
dot. musicista Grazia

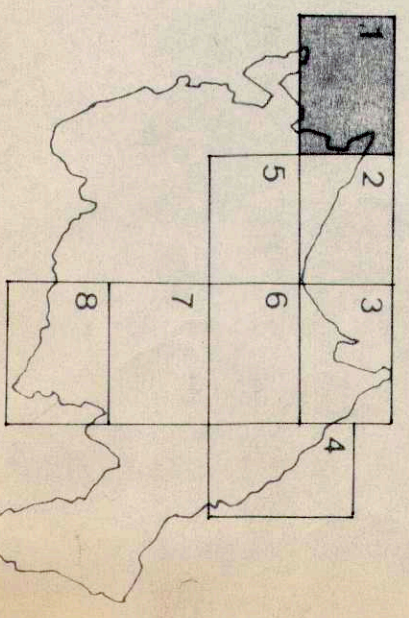

REPORTO GRAFICO
LAVORI DI URBANISTICA
ESEGUITI DA
dot. arch. Romeo Ballarini
dot. arch. Giovanni Zani

TAV. N. 31
SCALA 1:5000
20 Settembre 1973
29g. Ottobre 1981

ADOZIONE delibera n° 1001 del 3.10.1973
CONTRORDEDUZIONE delibera n° 1024 del 5.11.1975
APPROVAZIONE D.P.R. n° 3518 del 20.9.76

CONTINI COMUNALI
LIMITE DELL'AREA URBANA

ZONE PUBBLICHE E DI INTERESSE GENERALE

18 ZONE DESTINATE ALLA VIABILITÀ
18 ZONE DESTINATE AD AUTOSTAZIONE
18 ZONE DESTINATE A PARCHEGGIO MULTIPIANO
GALLERIE STRADALI
19 ZONE FERROVIARIE

20 ZONE PER ATTREZZATURE PUBBLICHE DI QUARTIERE

21 ZONE PER ATTREZZE ED IMPIANTI DI INTERESSE GENERALE

21 ZONE PER ATTREZZE ED IMPIANTI DI INTERESSE GENERALE

24 ZONE RESIDENZIALI DEL CENTRO STORICO

25 ZONE RESIDENZIALI E TERZIARIE DA RISTRUTTURARE

26 ZONE PREVALENTEMENTE RESIDENZIALI INTENSIVE

27 ZONE RESIDENZIALI DI ESPANSIONE

30 ZONE DIREZIONALI DI ESPANSIONE

31 ZONE INDUSTRIALI DI SATURAZIONE
32 ZONE DIREZIONALI PRODUTTIVE DI ESPANSIONE
33 ZONE PER ATTREZZATURE TECNICO-DISTRIBUTIVE
34 ZONA PORTUALE INDUSTRIALE
34 ZONA PORTUALE COMMERCIALE

37 ZONE A VINCOLO SPECIALE
37 ZONE A VENDE PRIVATO

38 ZONE DI TUTELA DELLE IGROFITE
39 ZONE DI TUTELA DELLA FALESLIA E DEGLI ARENILI
40 ZONE DI RISPETTO PER GLI IMPIANTI MILITARI
36 ZONE DI RISPETTO DELL'ABITATO

Simboli:
N N
M M
E E
C C
S S
A A
V V
P P

ATTREZZE CIVICHE DI INTERESSE URBANO
ENTRATA REGIONE
ISTRUZIONI SUPERIORE
ISTRUZIONI UNIVERSITARIE
ATTREZZE SANITARIE ED OSPEDALIERE
ATTREZZE SOCIALI SERVIZIO DELLE
ATTREZZE RELIGIOSE
ATTREZZE MILITARI
CARCERE MINORILE
VEDUGO PUBBLICO URBANO
ATTREZZATURE SPORTIVE

