


COMUNE DI ANCONA

PIANO REGOLATORE GENERALE

PRG

1973

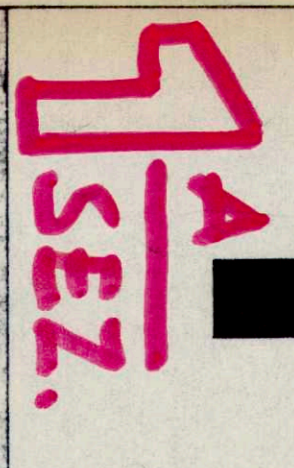

ZONIZZAZIONE PRESCRITTIVA DEL TERRITORIO URBANO

GLI URBANISTI INCARICATI

dot. arch. romo balardini

prof. arch. giuseppe campos venuti

dot. arch. giovanni zani

COLLABORATORE E CONSULENTE

dot. arch. vittoria balli

IL SINDACO

prof. arch. tino neri


L'ASSESSORE ALL'URBANISTICA

dot. giacinto mastino

IL SEGRETARIO GENERALE

dot. numero gramsci

dot. numero gramsci

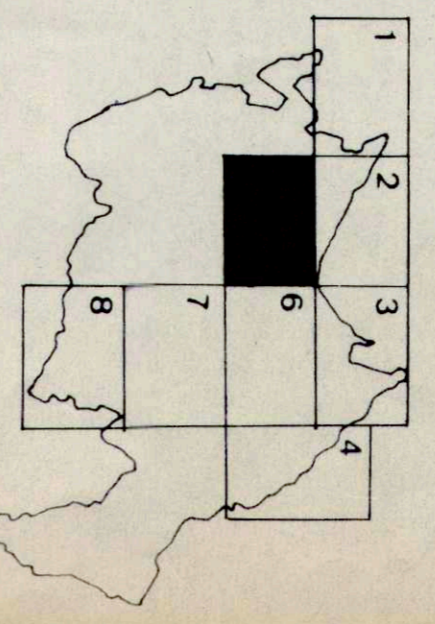

RIPORTO GRAFICO ESSECUITO DA

dot. arch. romo balardini

dot. arch. giovanni zani

20 Settembre 1973

agg. Ottobre 1981

SCALA 1:5000

ADOZIONE delibera n° 1001 del 3.10.1973

CONTRODEDUZIONE delibera n° 1024 del 5.11.1975

APPROVAZIONE D.P.R. n° 3518 del 20.9.76

DAI N. COMUNALI

ZONE PUBBLICHE E DI INTERESSE GENERALE

20 ZONE PER ATTREZZATURE PUBBLICHE DI QUARTIERE

21 ZONE PER ATTREZZ. ED IMPIANTI DI INTERESSE GENERALE

22 ZONE PER INSEDIAMENTI RESIDENZIALI E TERZIARI

24 ZONE RESIDENZIALI DEL CENTRO STORICO

25 ZONE RESIDENZIALI E TERZIARI DA RISTRUTTURARE

26 ZONE PREVALENTEMENTE RESIDENZIALI INTENSIVE

27 ZONE PREVALENTEMENTE RESIDENZIALI SEMINTENSIVE

29 ZONE RESIDENZIALI DI ESPANSIONE

30 ZONE DIREZIONALI DI ESPANSIONE

31 ZONE PRODUTTIVE

32 ZONE INDUSTRIALI DI SATURAZIONE

33 ZONE DIREZIONALI PRODUTTIVE DI ESPANSIONE

34 ZONE PER ATTREZZATURE TECNICHE DISTRIBUTIVE

35 ZONA PORTUALE COMMERCIALE

36 ZONE A VINCULO SPECIALE

37 ZONE A VERDE PRIVATO

38 ZONE DI TUTELA DELLE IGROFITE

39 ZONE DI TUTELA DELLA FAUNISIA E DEGLI ARBUSTI

40 ZONE DI RISERVA PER GLI IMPIANTI MILITARI

41 ZONE DI RISERVA DELL'ABITATO

