ASSE ATTREZZATO

TRACCIATO PREVISTO dal P.R.G. 1958

VARIANTE
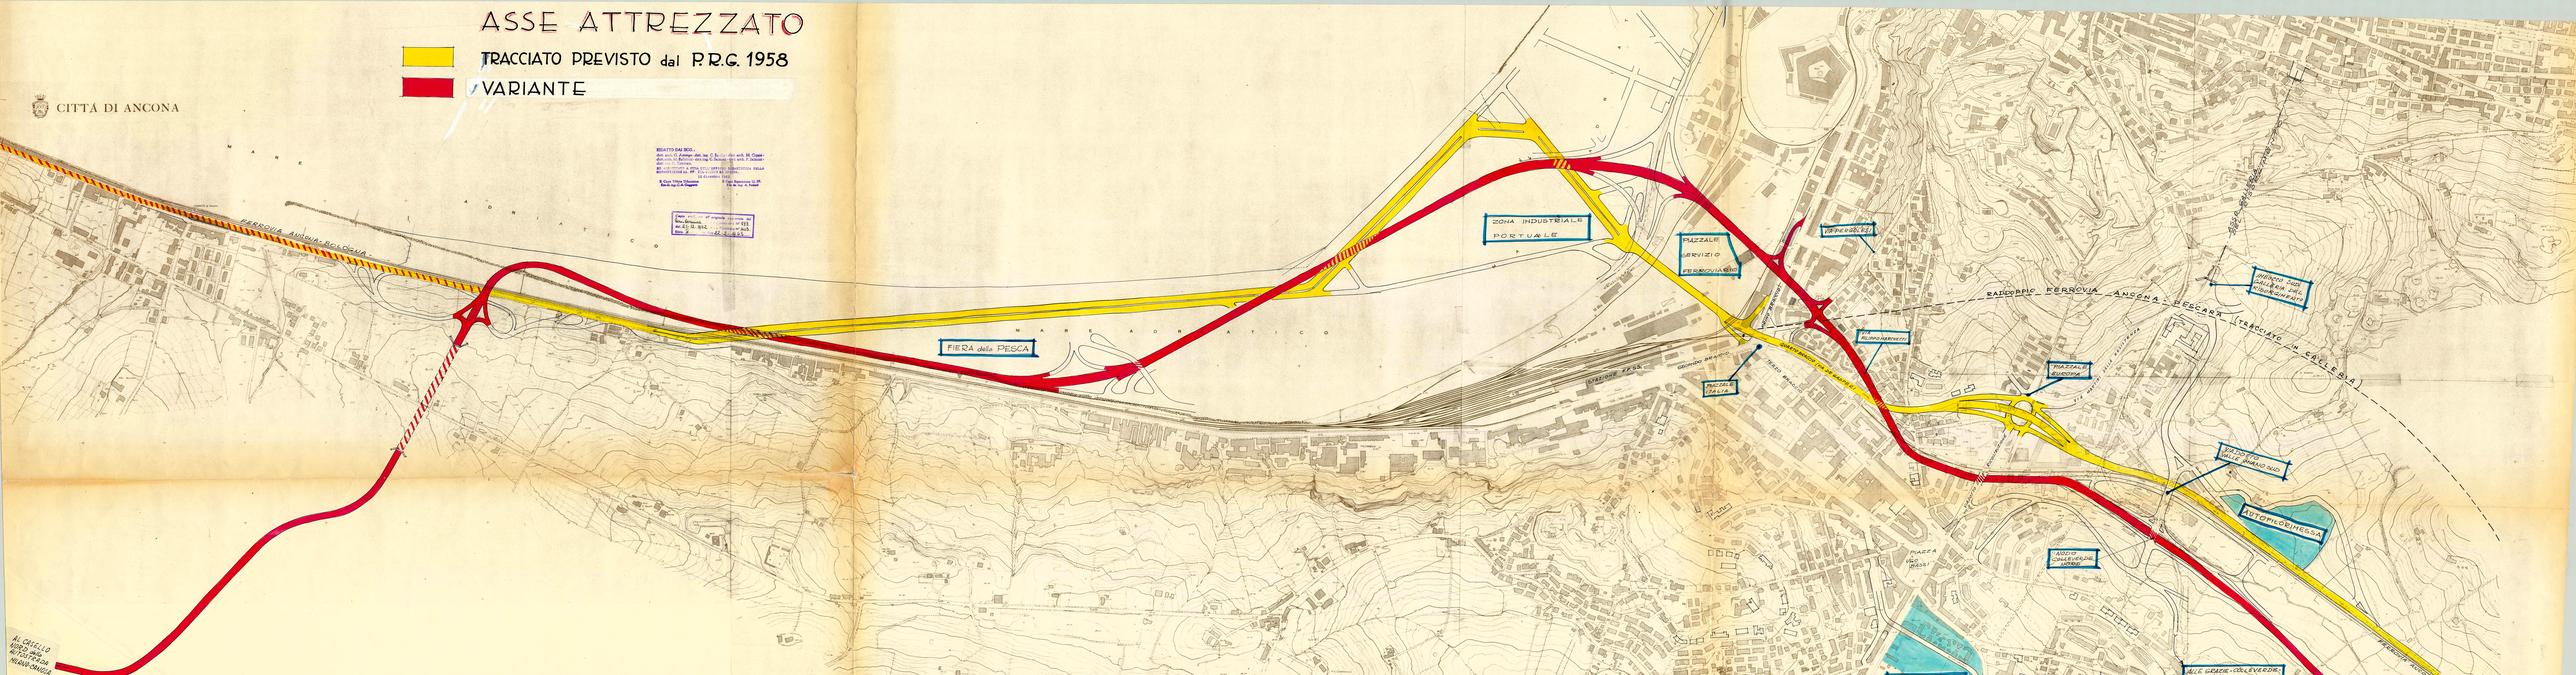
CITTÀ DI ANCONA