


GALLIGNANO

SCALA 1:1000

REDATTO DAI SIGG.:
dott. Arch. G. Asenigo - dott. Ing. C. Baccin - dott. Arch. M. Coppa - dott. Arch. M. Pallottini - dott. Ing. C. Salmoni
dott. Arch. P. Salmoni - dott. Ing. G. Tommasi -
ED AGGIORNATO A CURA DELL'UFFICIO URBANISTICA DELLA RIPARTIZIONE LL. PP. del
COMUNE DI ANCONA - 15 Dicembre 1962

Il Capo Ufficio Urbanistica
f.º dr. Ing. C.A. Gaggiotti

Il Capo Ripartizione LL. PP.
f.º dr. Ing. A. Podesti

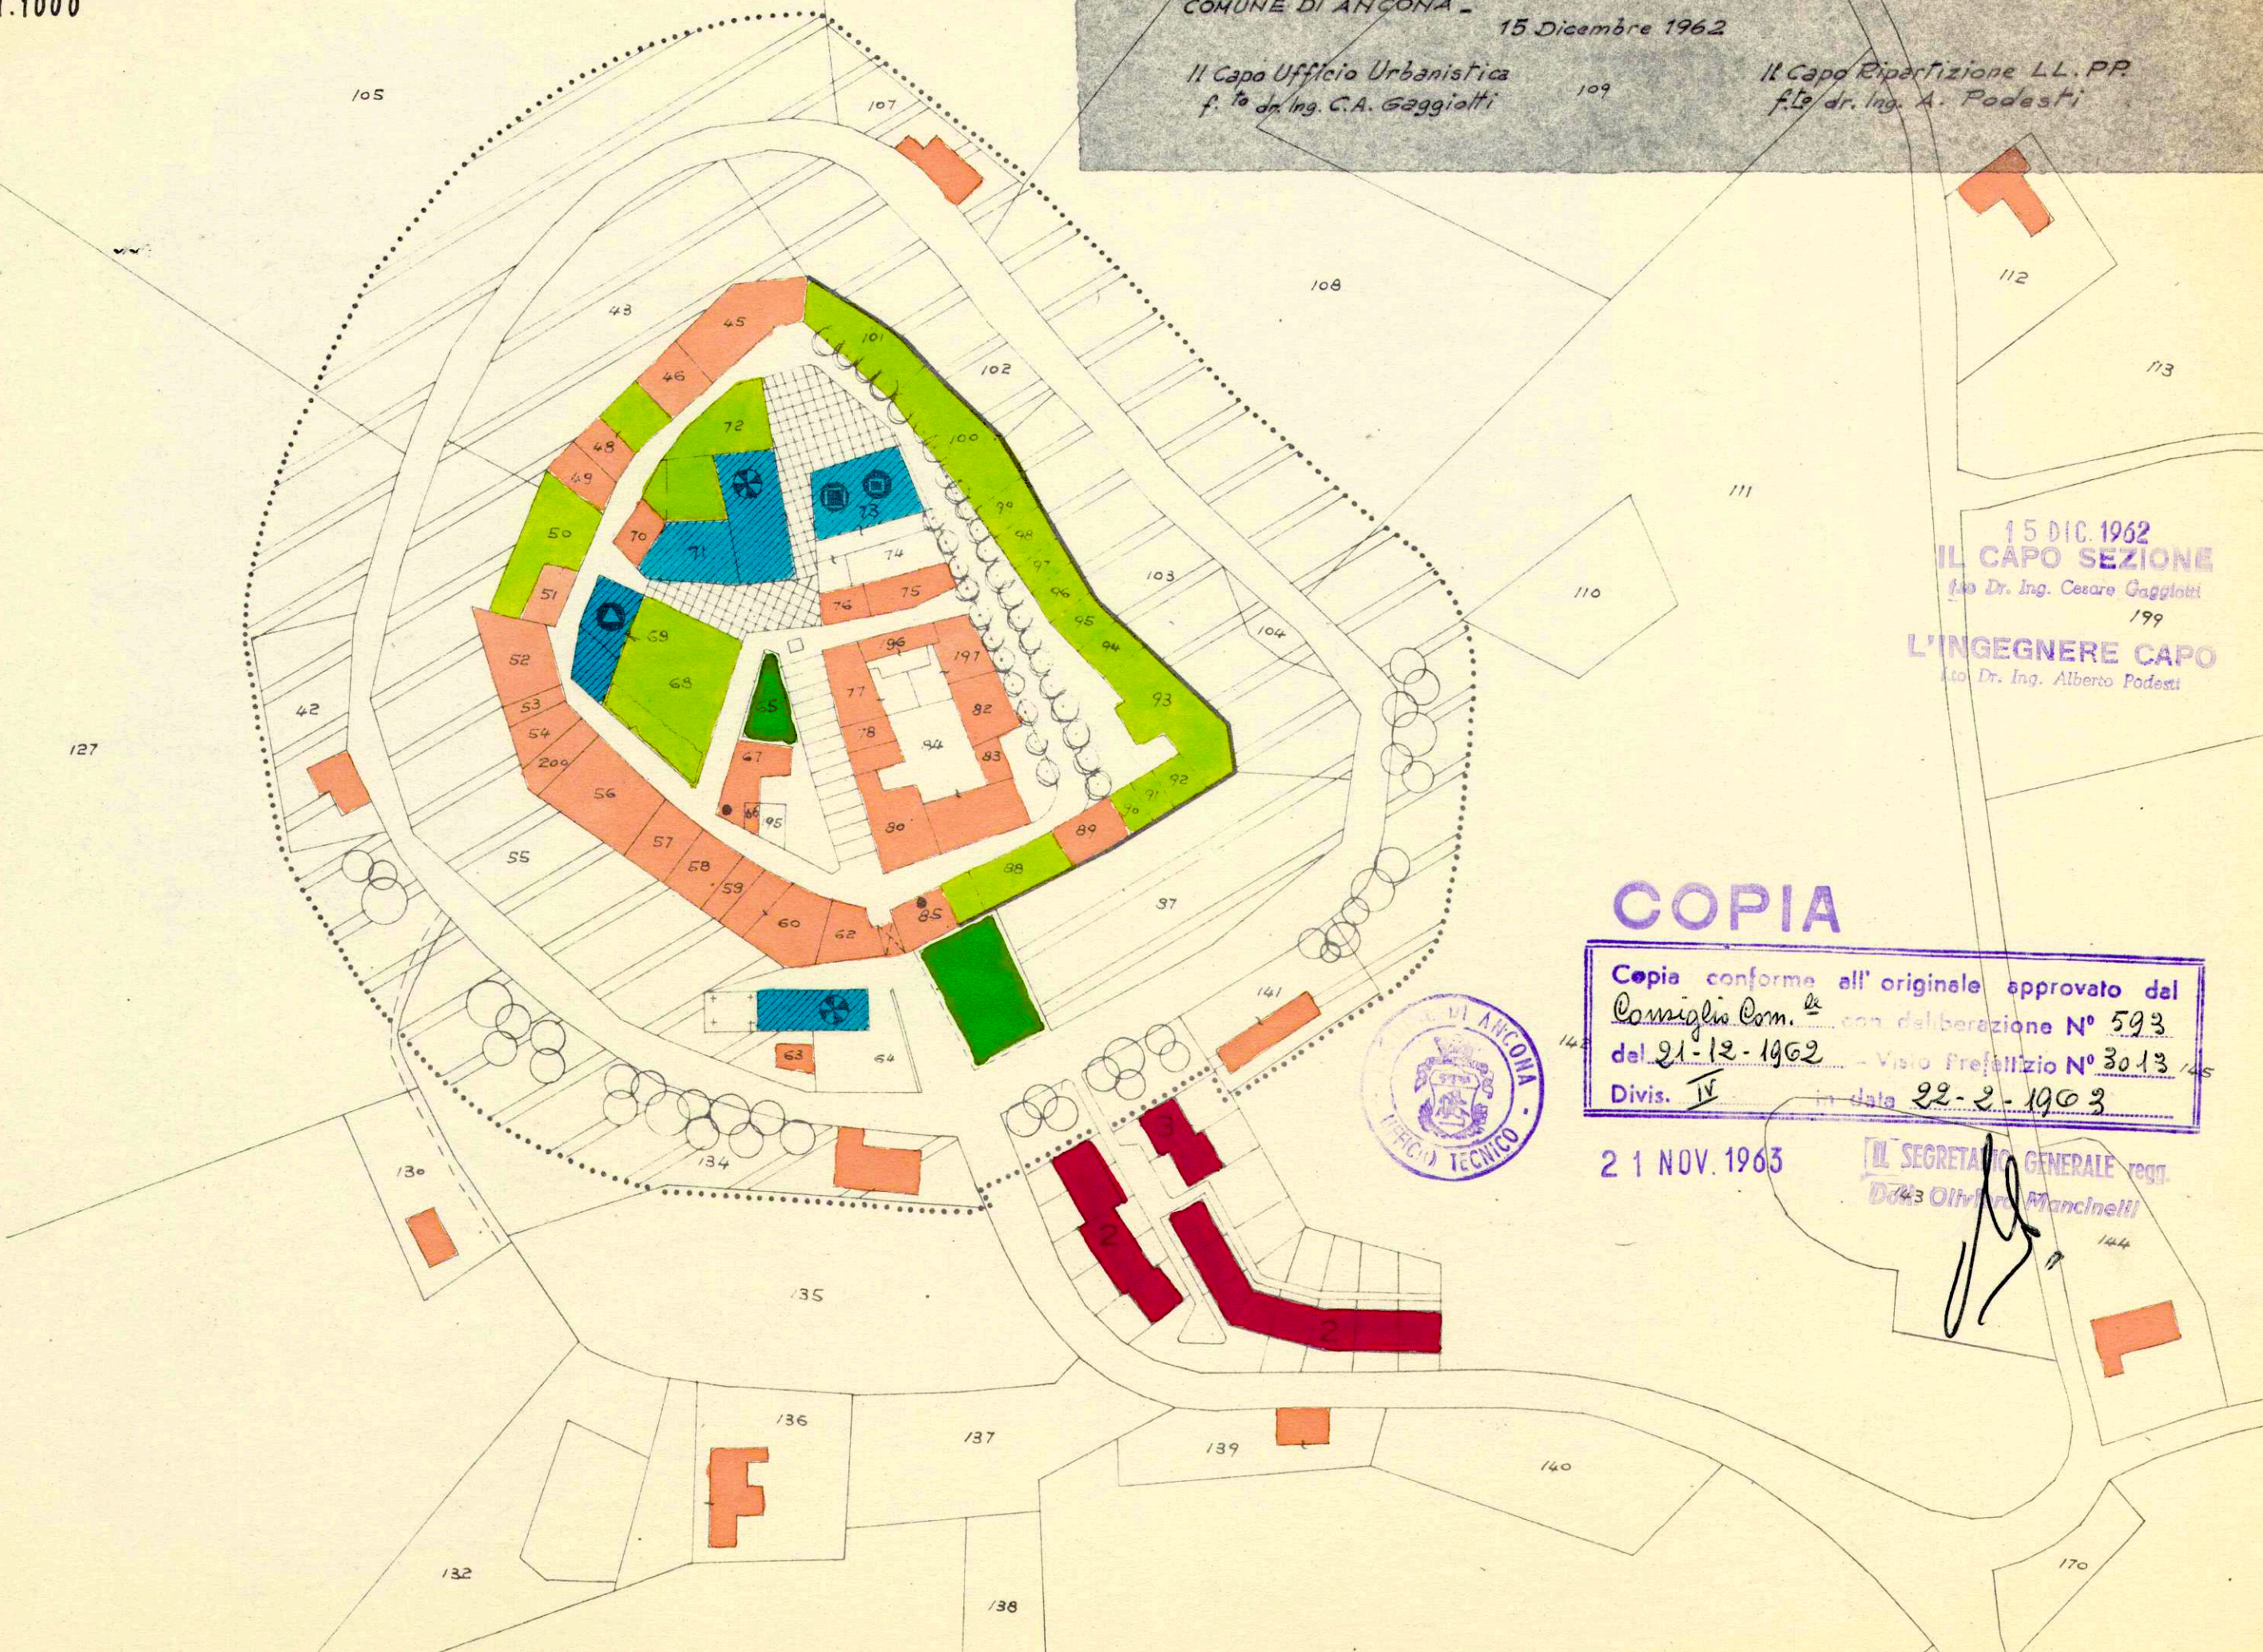

15 DIC. 1962
IL CAPO SEZIONE
f.º Dr. Ing. Cesare Gaggiotti
199
L'INGEGNERE CAPO
f.º Dr. Ing. Alberto Podesti

COPIA

Copia conforme all'originale approvato dal
Consiglio Com. ¹² con deliberazione N° 593
del 21-12-1962 - Visto Pref. N° 3013
Divis. IV in data 22-2-1963



21 NOV. 1963
IL SEGRETARIO GENERALE REGI.
Dott. Oliviero Mancinelli