


MASSIGNANO

SCALA 1:1000

REDATTO DAI SIGG.:
dott. Arch. G. Astengo - dott. Ing. C. Baccin - dott. Arch. M. Coppa - dott. Arch. M. Pallottini - dott. Ing. C. Salmoni
dott. Arch. P. Salmoni - dott. Ing. G. Tommasi -
ED AGGIORNATO A CURA DELL'UFFICIO URBANISTICA DELLA RIPARTIZIONE LL. PP. del
COMUNE DI ANCONA - 15 Dicembre 1962

Il Capo Ufficio Urbanistica
f. to dr. Ing. C.A. Gaggiotti

Il Capo Ripartizione LL. PP.
f. to dr. Ing. A. Podesti

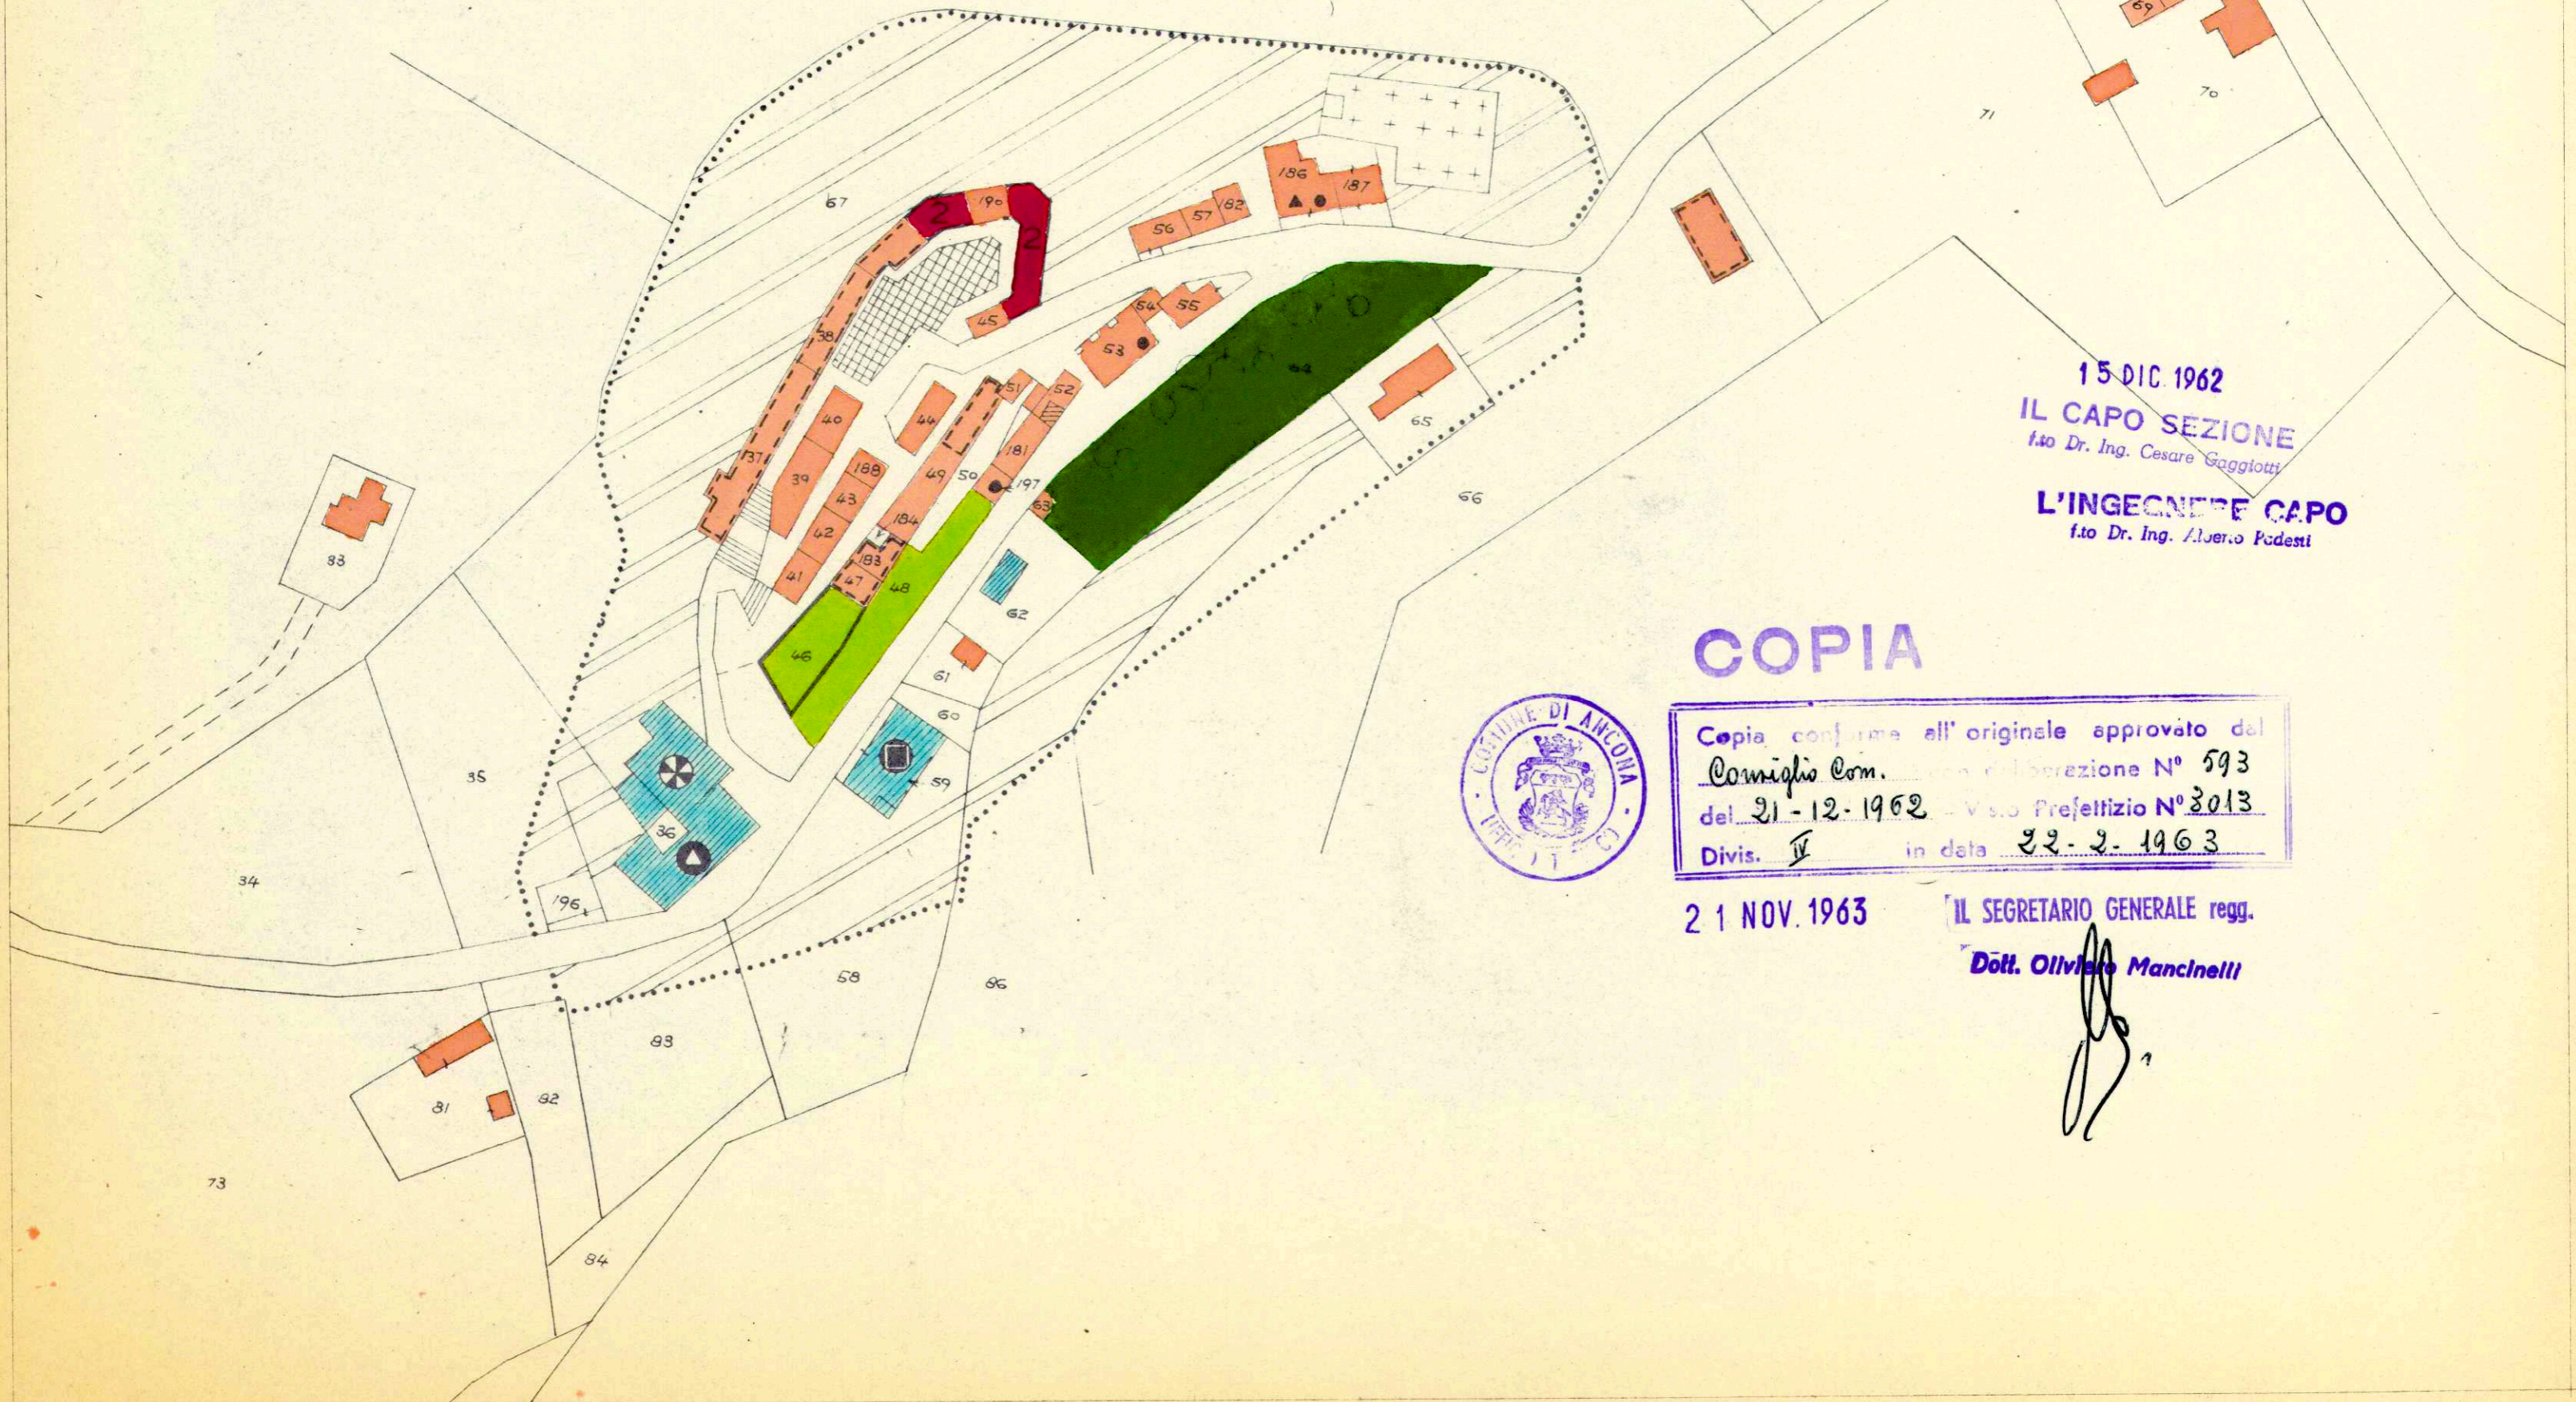

15 DIC. 1962

IL CAPO SEZIONE
f. to Dr. Ing. Cesare Gaggiotti

L'INGEGNERE CAPO
f. to Dr. Ing. Alvaro Podesti

COPIA



Copia conforme all'originale approvato dal
Consiglio Com. con deliberazione N° 593
del 21-12-1962 - Visto Prefettizio N° 3013
Divis. IV in data 22-2-1963

21 NOV. 1963

IL SEGRETARIO GENERALE regg.

Dott. Oliviero Mancinelli