COMUNE DI ANCONA - CENTRO STORICO

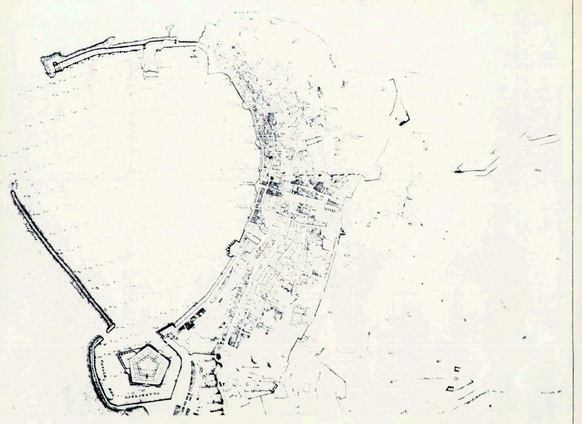

P.P.E. GUASCO - S. PIETRO

AREA ASSETTO DEL TERRITORIO SERVIZIO RIQUALIFICAZIONE URBANA

PROGETTO: Arch. Anna L. Giovannini
Arch. Patrizia Piatteletti
Collaboratore: Geom. Roberto Moreschi

TAV. 7b Planivolumetrici nuove edificazioni

scala 1:500/1:200

gennaio 1996

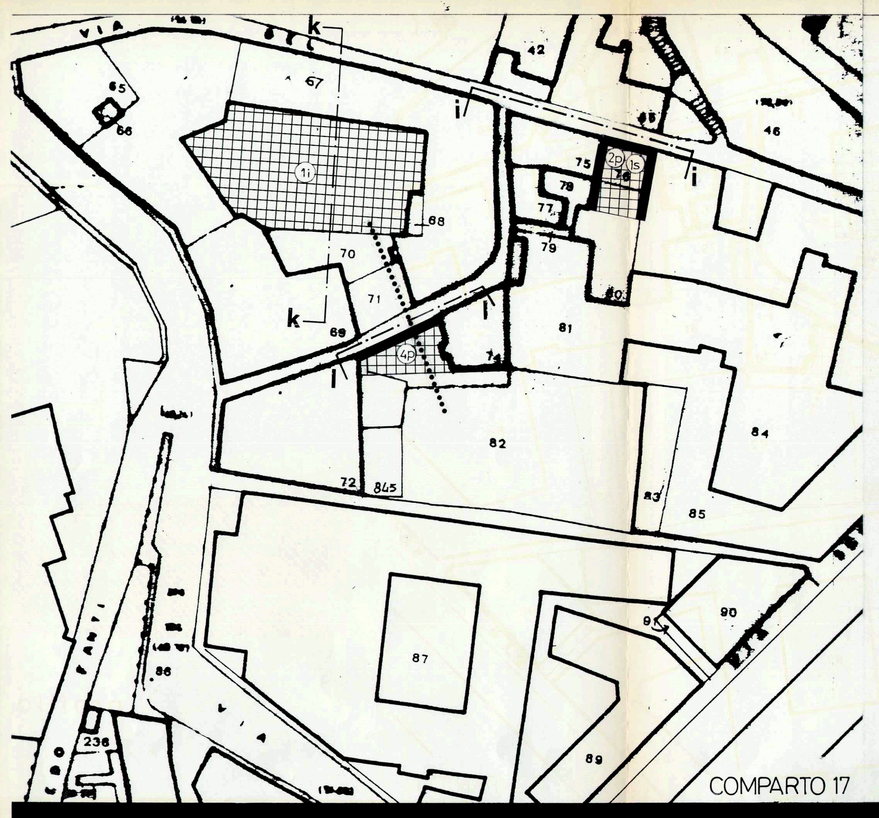

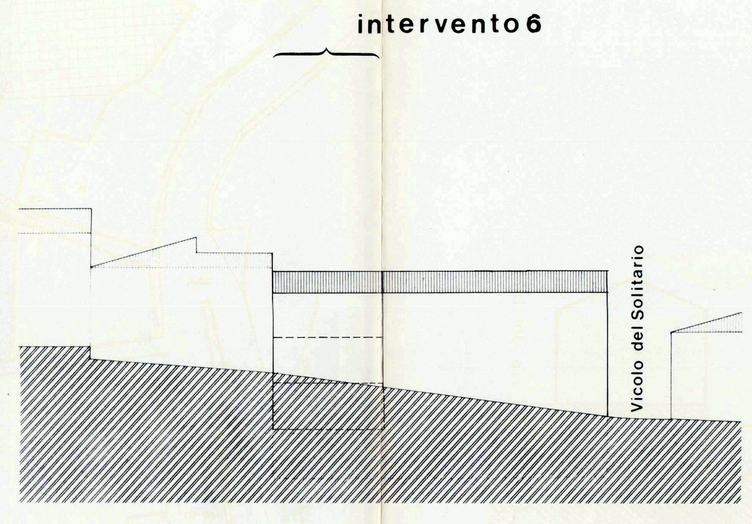

profilo i-i

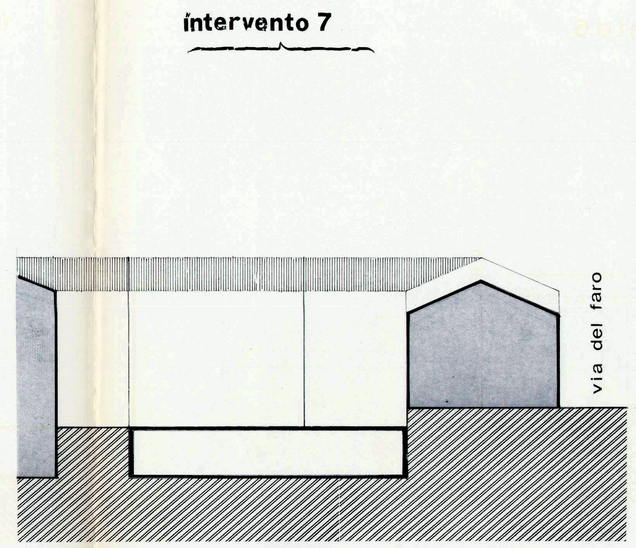

profilo k-k

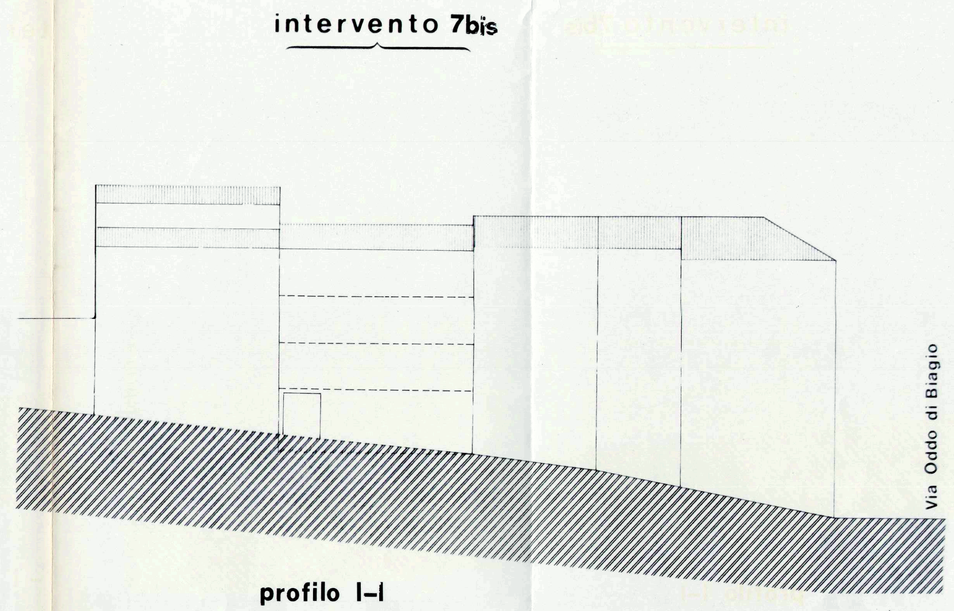

profilo l-l

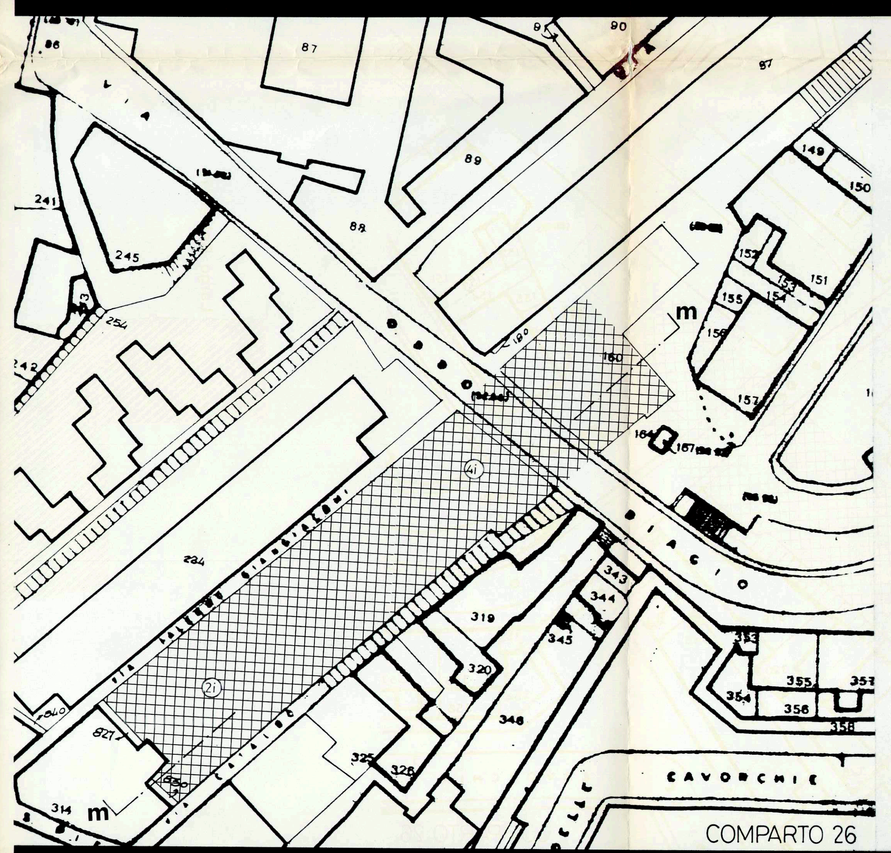

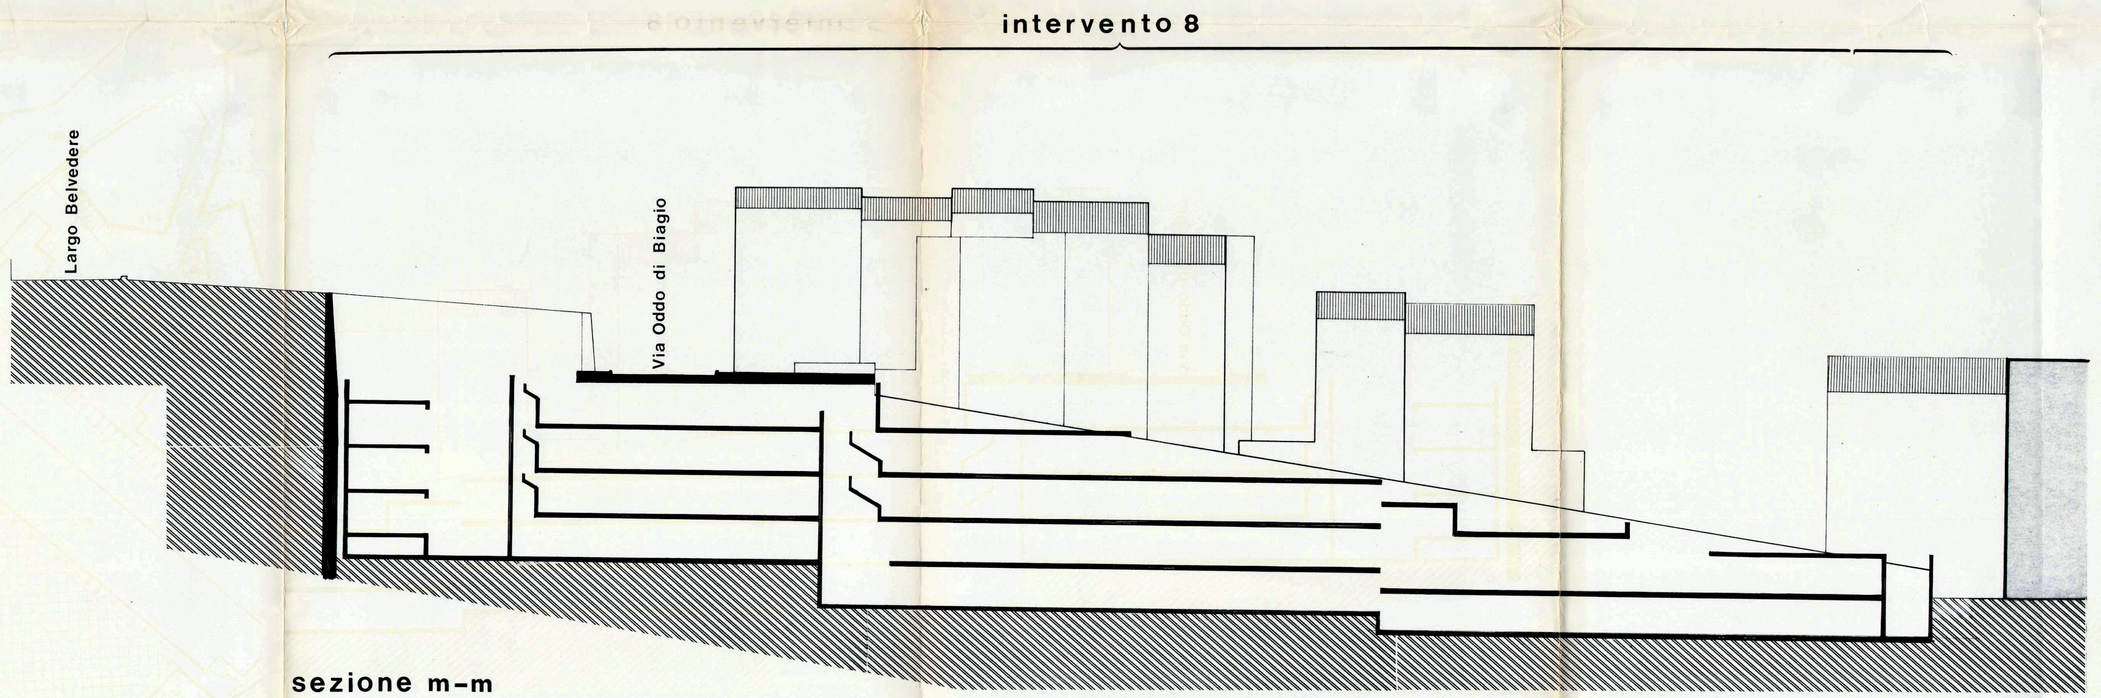

sezione m-m

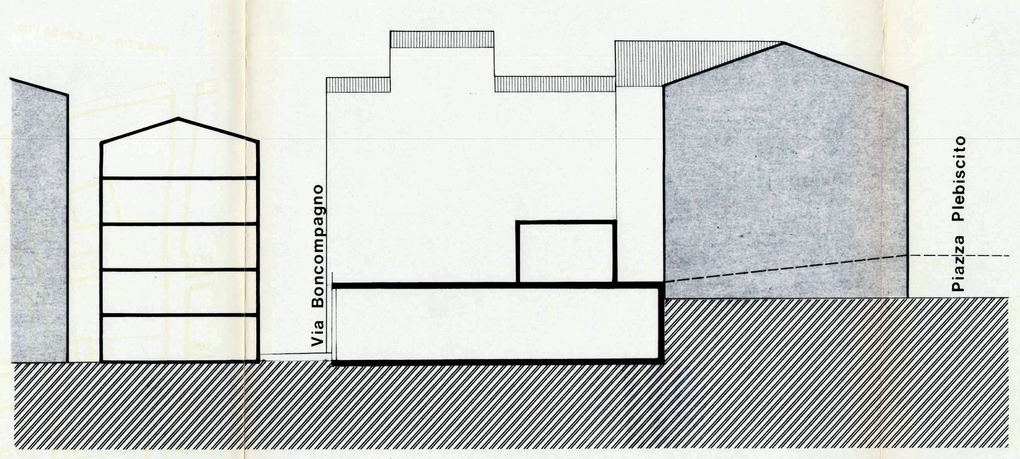

sezione n-n

Legenda:

- Ingombro max nuove edificazioni
- Edifici da conservare e da inserire nel progetto
- Allineamenti ed aderenze prescrittivi
- ① n° dei piani
  - i piani interrati
  - s piani seminterrati
  - p piani fuori terra
- ..... Percorsi pedonali da prevedere nel progetto