

COMUNE DI ANCONA

P.P.E. AREA APL15 EX VIGNA MARABOTTO

OGGETTO: PROGETTO PLANOVOLUMETRICO

PROPRIETA': LE VIGNE IMMOBILIARE SRL  
VIA PASTORE 17, ANCONA

TAVOLA 5 PROGETTO STRADALE  
PLANIMETRIA SCALA 1:1000  
SEZIONI TRASVERSALI SCALA 1:200  
SEZIONE LONGITUDINALE SCALA 1:500






MARZO 2004

PROGETTISTI: Geom.Fabrizio Braccini

STUDIO POLENTA TECCO  
ARCHITETTI ASSOCIATI

60131 ANCONA VIA PASTORE 17 - (071)2867541 COD.FISC. E PART.IVA 01473540423

Profilo 1

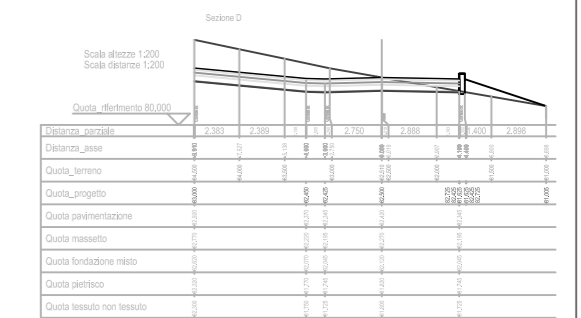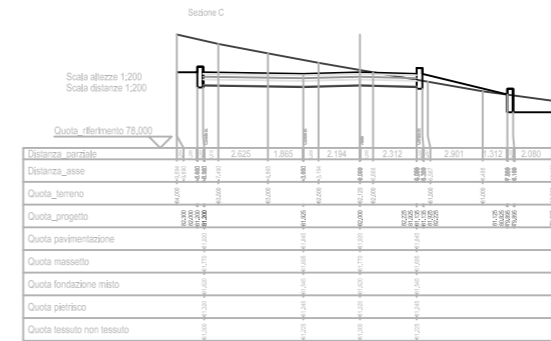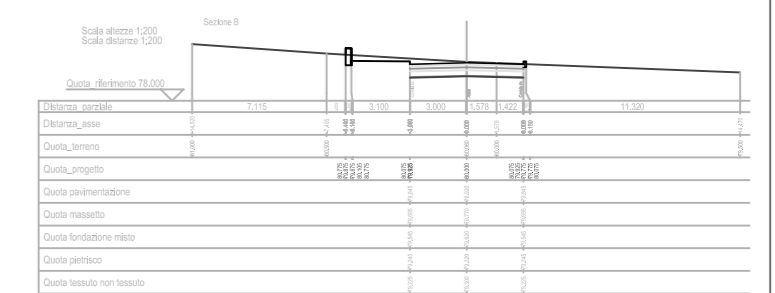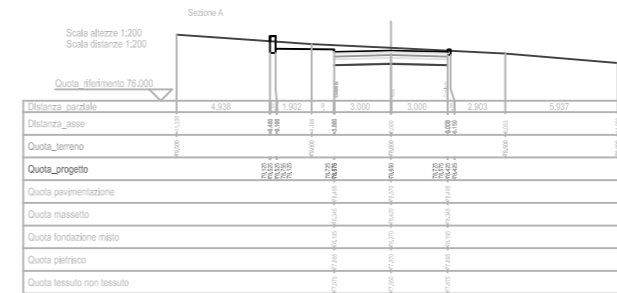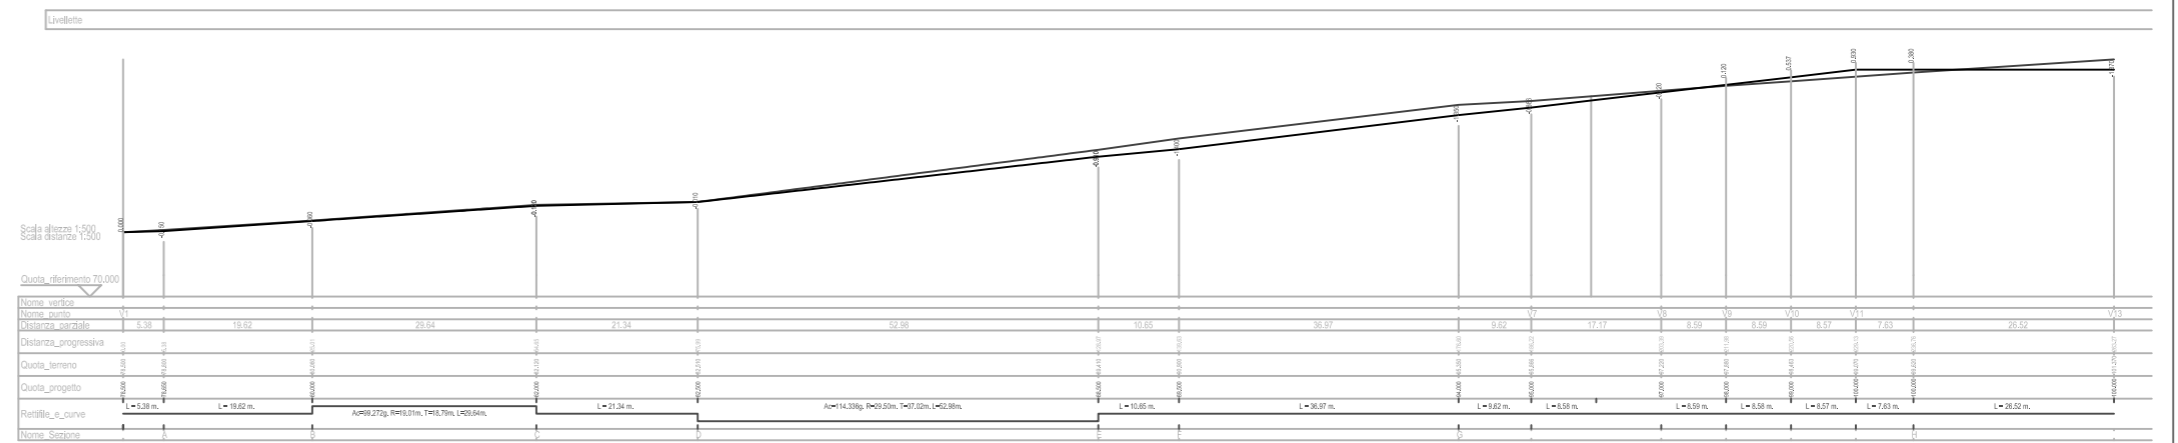

Planimetria 1:1000

