COMUNE DI ANCONA

COPIA

CONSORZIO "LA FAVORITA"
CONSORZIO "AMICI DI PONTELUNGO"

ZTO 18 — APL 19

PROGETTO DI LOTTIZZAZIONE

Tavola		Data
St.13	SEZIONI STRADALI STRADE DI PROGETTO TRATTO E ADEGUATO ALLE CONTRODEDUZIONI	Luglio 2005
		Scala 1/100

Progetto originale: Marzo 2006 (rev.2) | Variante: Gennaio 2007

Dott. Ing. Paolo Beer Viale della Vittoria 7 Ancona
Collaboratori: Dott. Arch. Gabriella Pallotta
Dott. Ing. Daniele Jannacchino
Dott. Ing. Tommaso Mancini
Geom. Giovanni Bartoli
Relazione botanica e Piano del Verde: Dott. Maurizio Bianchelli

Dott. Ing. Ignazio Ezio Callari Via Tiziano 39 Ancona
Collaboratori: Dott. Ing. Raffaella Barone
Dott. Arch. Pierpaolo Mattioni
Rilievo planoaltimetrico: Geom. Sandro Tittarelli
Impianto illuminazione pubblica: Per.Ind. Luca Rocchetti

Studio Tecnico Dott. Arch. Ing. Alberto Sandroni Via Podesti 3 Ancona
Collaboratori: Dott. Ing. Enrico Sparapani Dott. Arch. Antonio Vitali

Studio Tecnico Associato Belvederesi Corso Amendola 51 Ancona
Collaboratori: Dott. Ing. Paolo Belvederesi

Dott. Ing. Beer Paolo
Ordine degli Ingegneri Prov. Ancona N. 733
COMUNE DI ANCONA
PROTOCOLLO GENERALE
SERVIZIO PIANIFICAZIONE URBANISTICA
20 FEB 2007
Prot. Gen. N. 17171

Ordine degli Ingegneri della provincia di ANCONA
Dott. Ing. Ignazio Ezio CALLARI
603
Ingegneria Civile e Ambientale, Industriale e dell'Informazione

SANDRONI
Dott. Ing. Alberto Sandroni Ingegneri Prov. Ancona n. 192

SEZIONE N. 1E

Progressiva= 6.94
Qp= 87.30

Rinterro = 3,52 mq
Sterro = 0,80 mq

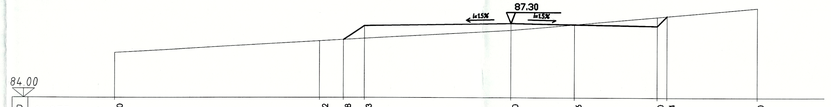

TERRENO	QUOTE	86.00		86.52	86.58	86.63	87.00	87.26	87.40	87.44	88.00
	DIST.PARZ.		9.15		1.06	0.94	6.50	2.82	3.68	0.43	4.03
PROGETTO	QUOTE	86.00		86.52	86.58	87.21	87.30	87.26	87.21	87.44	88.00
	DIST.PARZ.										

SEZIONE N. 2E

Progressiva= 17.02
Qp= 86.36

Rinterro = 4,35 mq
Sterro =0,03 mq

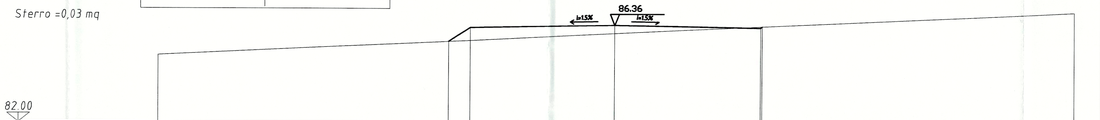

TERRENO	QUOTE	85.00		85.63	85.67	85.99	86.31	87.00
	DIST.PARZ.		12.82		0.94	6.50	6.50	0.06	13.82
PROGETTO	QUOTE	85.00		85.63	84.26	84.33	84.26	87.00
	DIST.PARZ.							

SEZIONE N. 3E

Progressiva= 29.15
Qp= 85.24

Rinterro = 18,38 mq
Sterro = 0,00 mq

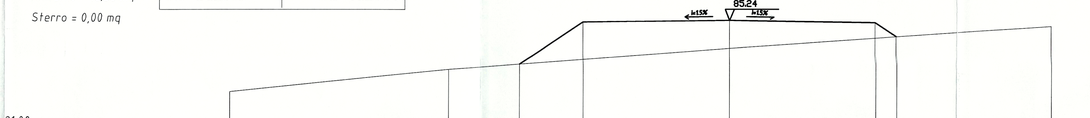

TERRENO	QUOTE	83.00		84.00	84.25	84.48	85.00	85.45	85.52	86.00
	DIST.PARZ.		9.74	3.17	2.82	6.50	6.50	0.94	6.92	
PROGETTO	QUOTE	83.00		84.00	84.25	86.14	86.24	86.14	85.52	86.00
	DIST.PARZ.									

SEZIONE N. 4E

Progressiva= 38.83
Qp= 84.34

Rinterro = 6,93 mq
Sterro = 0,64 mq

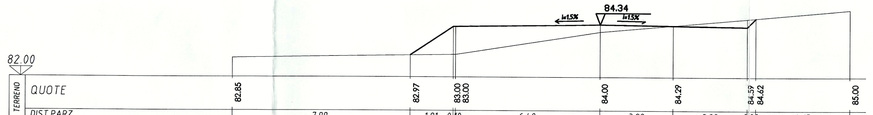

TERRENO	QUOTE	82.85		82.97	83.00	84.00	84.29	84.59	85.00	
	DIST.PARZ.		7.99	1.91	0.10	6.40	3.22	3.28	0.38	4.15
PROGETTO	QUOTE	82.85		82.97	84.24	84.34	84.29	84.42	85.00	
	DIST.PARZ.									

SEZIONE N. 5E

Progressiva= 44.35
Qp= 83.83

Rinterro = 10,70 mq
Sterro = 0,00 mq

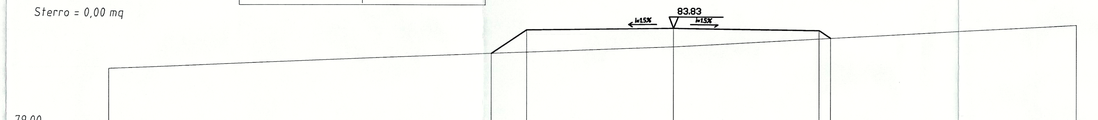

TERRENO	QUOTE	82.00		82.68	82.74	83.00	83.36	83.39	84.00
	DIST.PARZ.		17.07	0.94	6.50	6.50	0.57	10.97	
PROGETTO	QUOTE	82.00		82.68	83.73	83.83	83.73	83.39	84.00
	DIST.PARZ.								

SEZIONE N. 6E

Progressiva= 64.05
Qp= 82.00

Rinterro = 4,81 mq
Sterro = 1,56 mq

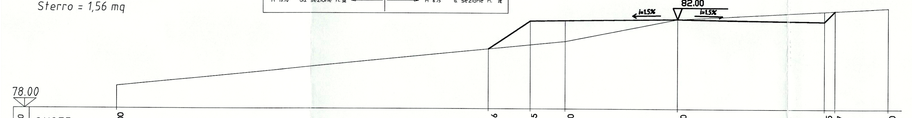

TERRENO	QUOTE	79.00		80.66	80.85	81.00	82.00	82.35	82.37	82.50	
	DIST.PARZ.		16.64	1.86	1.55	4.95	6.50	0.47	2.33		
PROGETTO	QUOTE	79.00		80.66	81.90	81.93	82.00	81.90	82.37	82.50	
	DIST.PARZ.										

SEZIONE N. 7E

Progressiva= 70.8
Qp= 81.67

Rinterro = 14,08 mq
Sterro = 0,00 mq

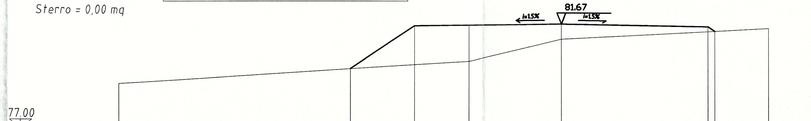

TERRENO	QUOTE	79.00		79.66	79.85	80.00	81.00	81.35	81.37	81.50	
	DIST.PARZ.		10.38	2.86	2.41	4.09	6.50	0.30	2.41		
PROGETTO	QUOTE	79.00		79.66	81.57	81.61	81.67	81.57	81.37	81.50	
	DIST.PARZ.										

SEZIONE N. 8E

Progressiva= 111.49
Qp= 79.94

Rinterro = 40.45 mq
Sterro = 0.00mq

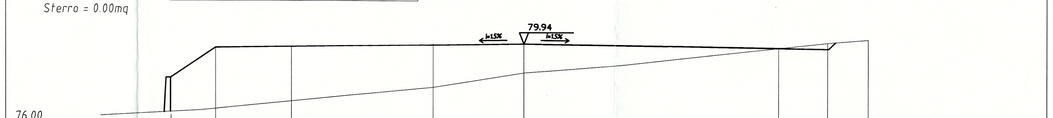

TERRENO	QUOTE	76.75		77.03	77.36	78.00	78.64	79.76	80.00	80.16	
	DIST.PARZ.		2.00	3.33	6.27	4.05	11.43	2.22	1.75		
PROGETTO	QUOTE	78.40		79.73	79.78	79.87	79.94	79.76	79.73	80.16	
	DIST.PARZ.										