

COMUNE DI ANCONA



CONSORZIO "LA FAVORITA"
CONSORZIO "AMICI DI PONTELUNGO"

ZTO 18 — APL 19
PROGETTO DI LOTTIZZAZIONE

Tavola

SEZIONI STRADALI
STRADE DI PROGETTO
TRATTO F
ADEGUATO ALLE
CONTRODEDUZIONI

Data
Luglio
2005

Scala
1/100

St.14

Progetto originale: **Marzo 2006 (rev.2)** Variante: **Gennaio 2007**

Dott. Ing. Paolo Beer Viale della Vittoria 7 Ancona

Dott. Ing. Beer Paolo
Ordine Ingegneri Prov. Ancona N. 233

Collaboratori: Dott. Arch. Gabriella Pallotta
Dott. Ing. Daniele Jannacchino
Dott. Ing. Tommaso Mancini
Geom. Giovanni Bartoli

COMUNE DI ANCONA
PROTOCOLLO GENERALE
SERVIZIO PIANIFICAZIONE URBANISTICA

20 FEB 2007

Relazione botanica e Piano del Verde: Dott. Maurizio Bianchelli

Prot. Gen. N. 17171

Dott. Ing. Ignazio Ezio Callari Via Tiziano 39 Ancona

Ordine degli Ingegneri della provincia di ANCONA
Dott. Ing. Ignazio Ezio CALLARI
N. 801
Ingegnere Civile e Ambientale,
Industriale e dell'Informazione

Collaboratori: Dott. Ing. Raffaella Barone

Dott. Arch. Pierpaolo Mattioni

Rilievo planoaltimetrico: Geom. Sandro Tittarelli

Impianto illuminazione pubblica: Per.Ind. Luca Rocchetti

Studio Tecnico Dott. Arch. Ing. Alberto Sandroni Via Rodi 5 Ancona

Dott. Ing. Alberto SANDRONI
Ordine Ingegneri Prov. Ancona n. 10

Collaboratori: Dott. Ing. Enrico Sparapani

Dott. Arch. Antonio Vichi

Studio Tecnico Associato Belvederesi Corso Amendola 51 Ancona

Dott. Ing. Belvederesi
Ordine degli Ingegneri della provincia di ANCONA n. 175

Collaboratori: Dott. Ing. Paolo Belvederesi


SEZIONE N. 1F

Progressivo= 0.00
Qp= 111.40

m 0.00 da sezione n. 0 ← → m 20.61 a sezione n. 2F

Rinterro = 4.81 mq

Sterro = 2.84 mq

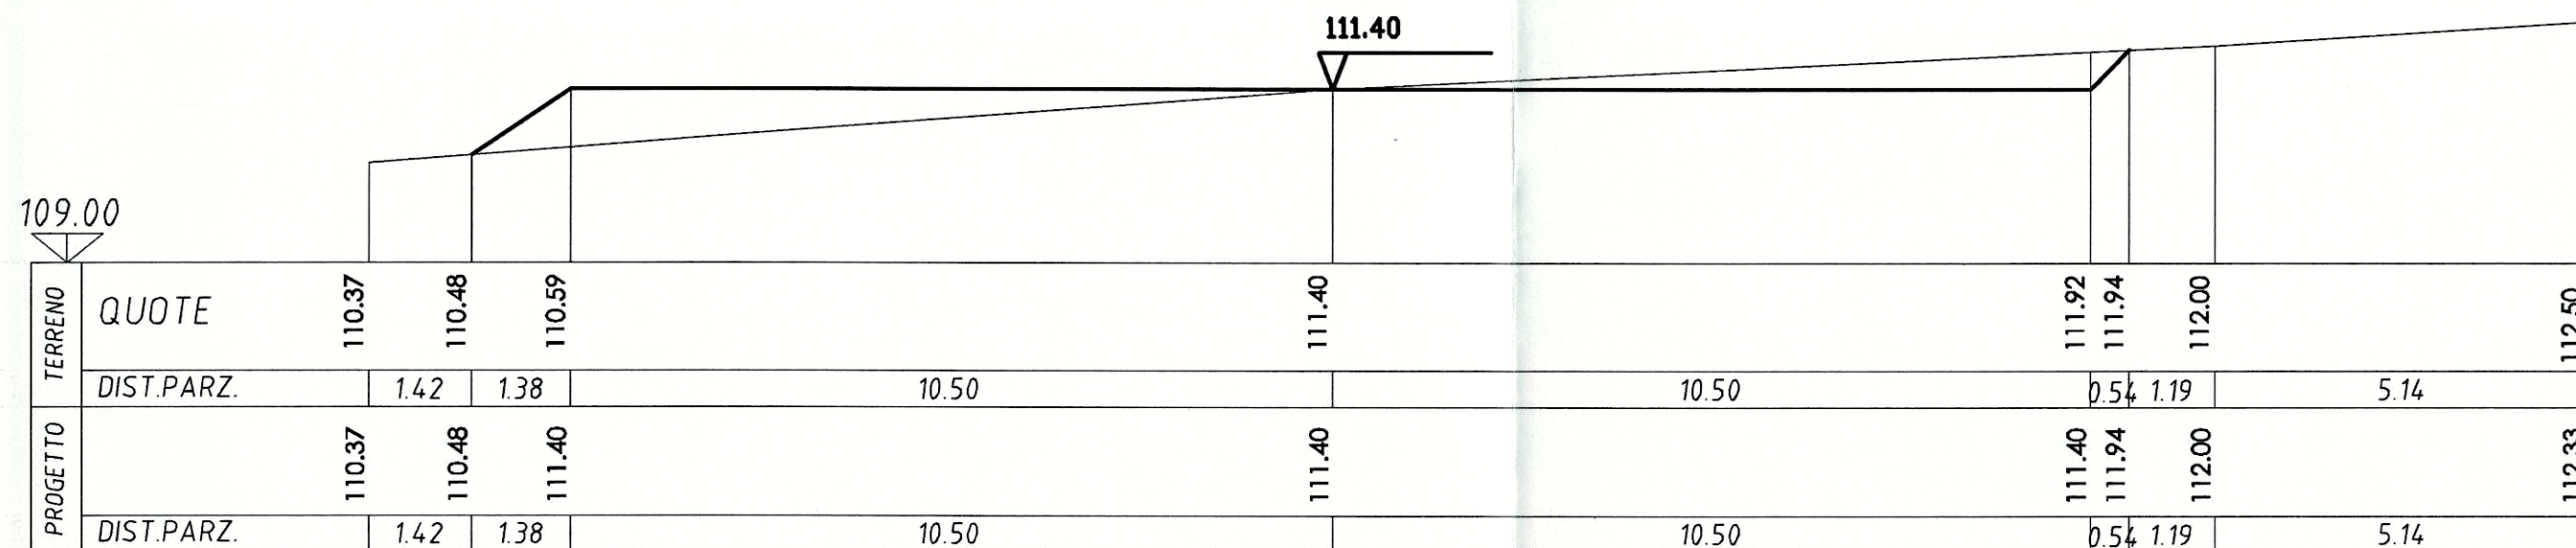


SEZIONE N. 2F

Progressivo= 20.61
Qp= 109.55

m 20.61 da sezione n. 1F ← → m 31.94 a sezione n. 3F

Rinterro = 0.69 mq

Sterro = 2.48 mq

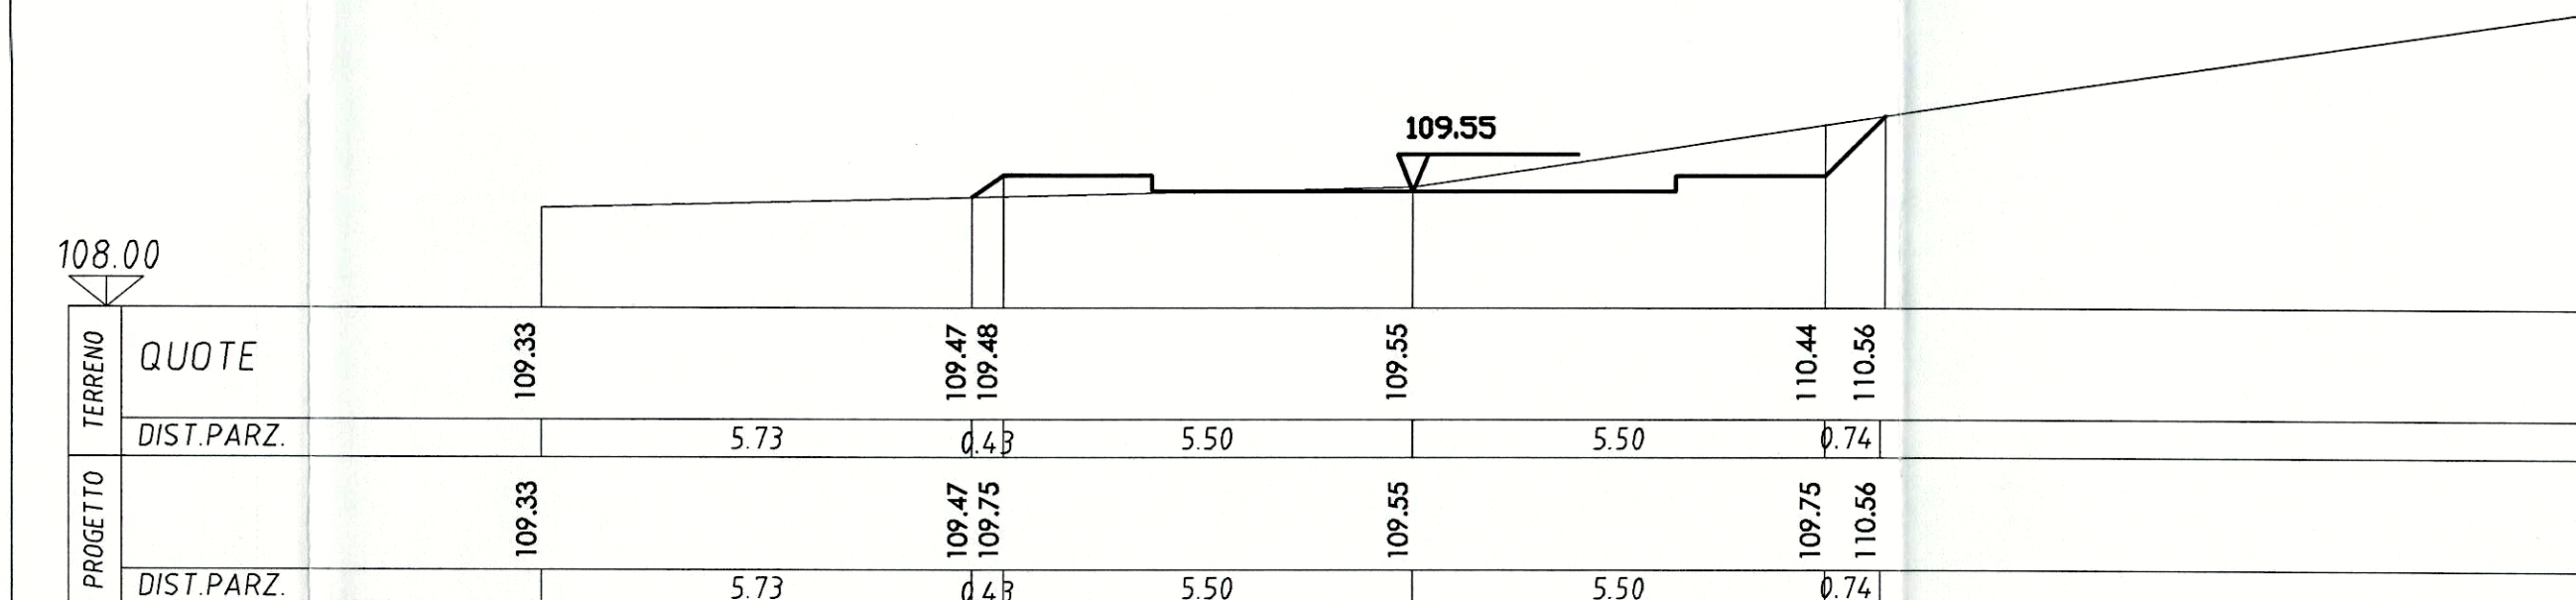

SEZIONE N. 3F

Progressivo= 52.76
Qp= 106.66

m 31.94 da sezione n. 2F ← → m 23.97 a sezione n. 4F

Rinterro = 0.00 mq

Sterro = 7.30 mq

Sterro (P) = 13.25 mq

