

COMUNE DI ANCONA **COPIA**

CONSORZIO "LA FAVORITA"
CONSORZIO "AMICI DI PONTELUNGO"

ZTO 18 - APL 19

PROGETTO DI LOTTIZZAZIONE

Tavola	SEZIONI TIPO STRADE DI PROGETTO	Data Luglio 2005
St.15	ADEGUATO ALLE CONTRODEDUZIONI	Scala 1/50

Progetto originale: **Marzo 2006 (rev.2)** Variante: **Gennaio 2007**

Dott. Ing. Paolo Beer Viale della Vittoria 7 Ancona

Collaboratori: Dott. Arch. Gabriella Pallotta
Dott. Ing. Daniele Jannacchino
Dott. Ing. Tommaso Mancini
Geom. Giovanni Bartoli

Relazione botanica e Piano del Verde: Dott. Maurizio Bianchelli

Dott. Ing. Ignazio Ezio Callari Via Tiziano 39 Ancona

Collaboratori: Dott. Ing. Raffaella Barone
Dott. Arch. Pierpaolo Mattioni

Rilievo planometrico: Geom. Sandro Tittarelli
Impianto illuminazione pubblica: Per.Ind. Luca Rochetti

Studio Tecnico Dott. Arch. Ing. Alberto Sandroni Via Rodolfo 3 Ancona

Collaboratori: Dott. Ing. Enrico Sparapani

Studio Tecnico Associato Belvederesi Corso Amendola 51 Ancona

Collaboratori: Dott. Ing. Paolo Belvederesi

Dott. Ing. Paolo BEER
Ordine Ingegneri Prov. di Ancona n. 299





COMUNE DI ANCONA
PROTOCOLLO GENERALE
SERVIZIO PIANIFICAZIONE URBANISTICA
20 FEB 2007

Ordine degli Ingegneri della provincia di ANCONA
Dott. Ing. Ignazio EZIO CALLARI
A. 801
Ingegnere in Via e Ambientale
Industria e dell'Informazione


Dott. Arch. Alberto SANDRONI
Ordine Architetti Prov. Ancona n. 199

Dott. Ing. Paolo BELVEDERESI
Ordine Ingegneri Prov. Ancona n. 299

STRADA DI LOTTIZZAZIONE :
Categoria "F" : LOCALI DI AMBITO URBANO
come definite al Punto 3.6. del Decreto del Ministero delle Infrastrutture e
dei Trasporti del 5 novembre 2001 e suoi successivi aggiornamenti

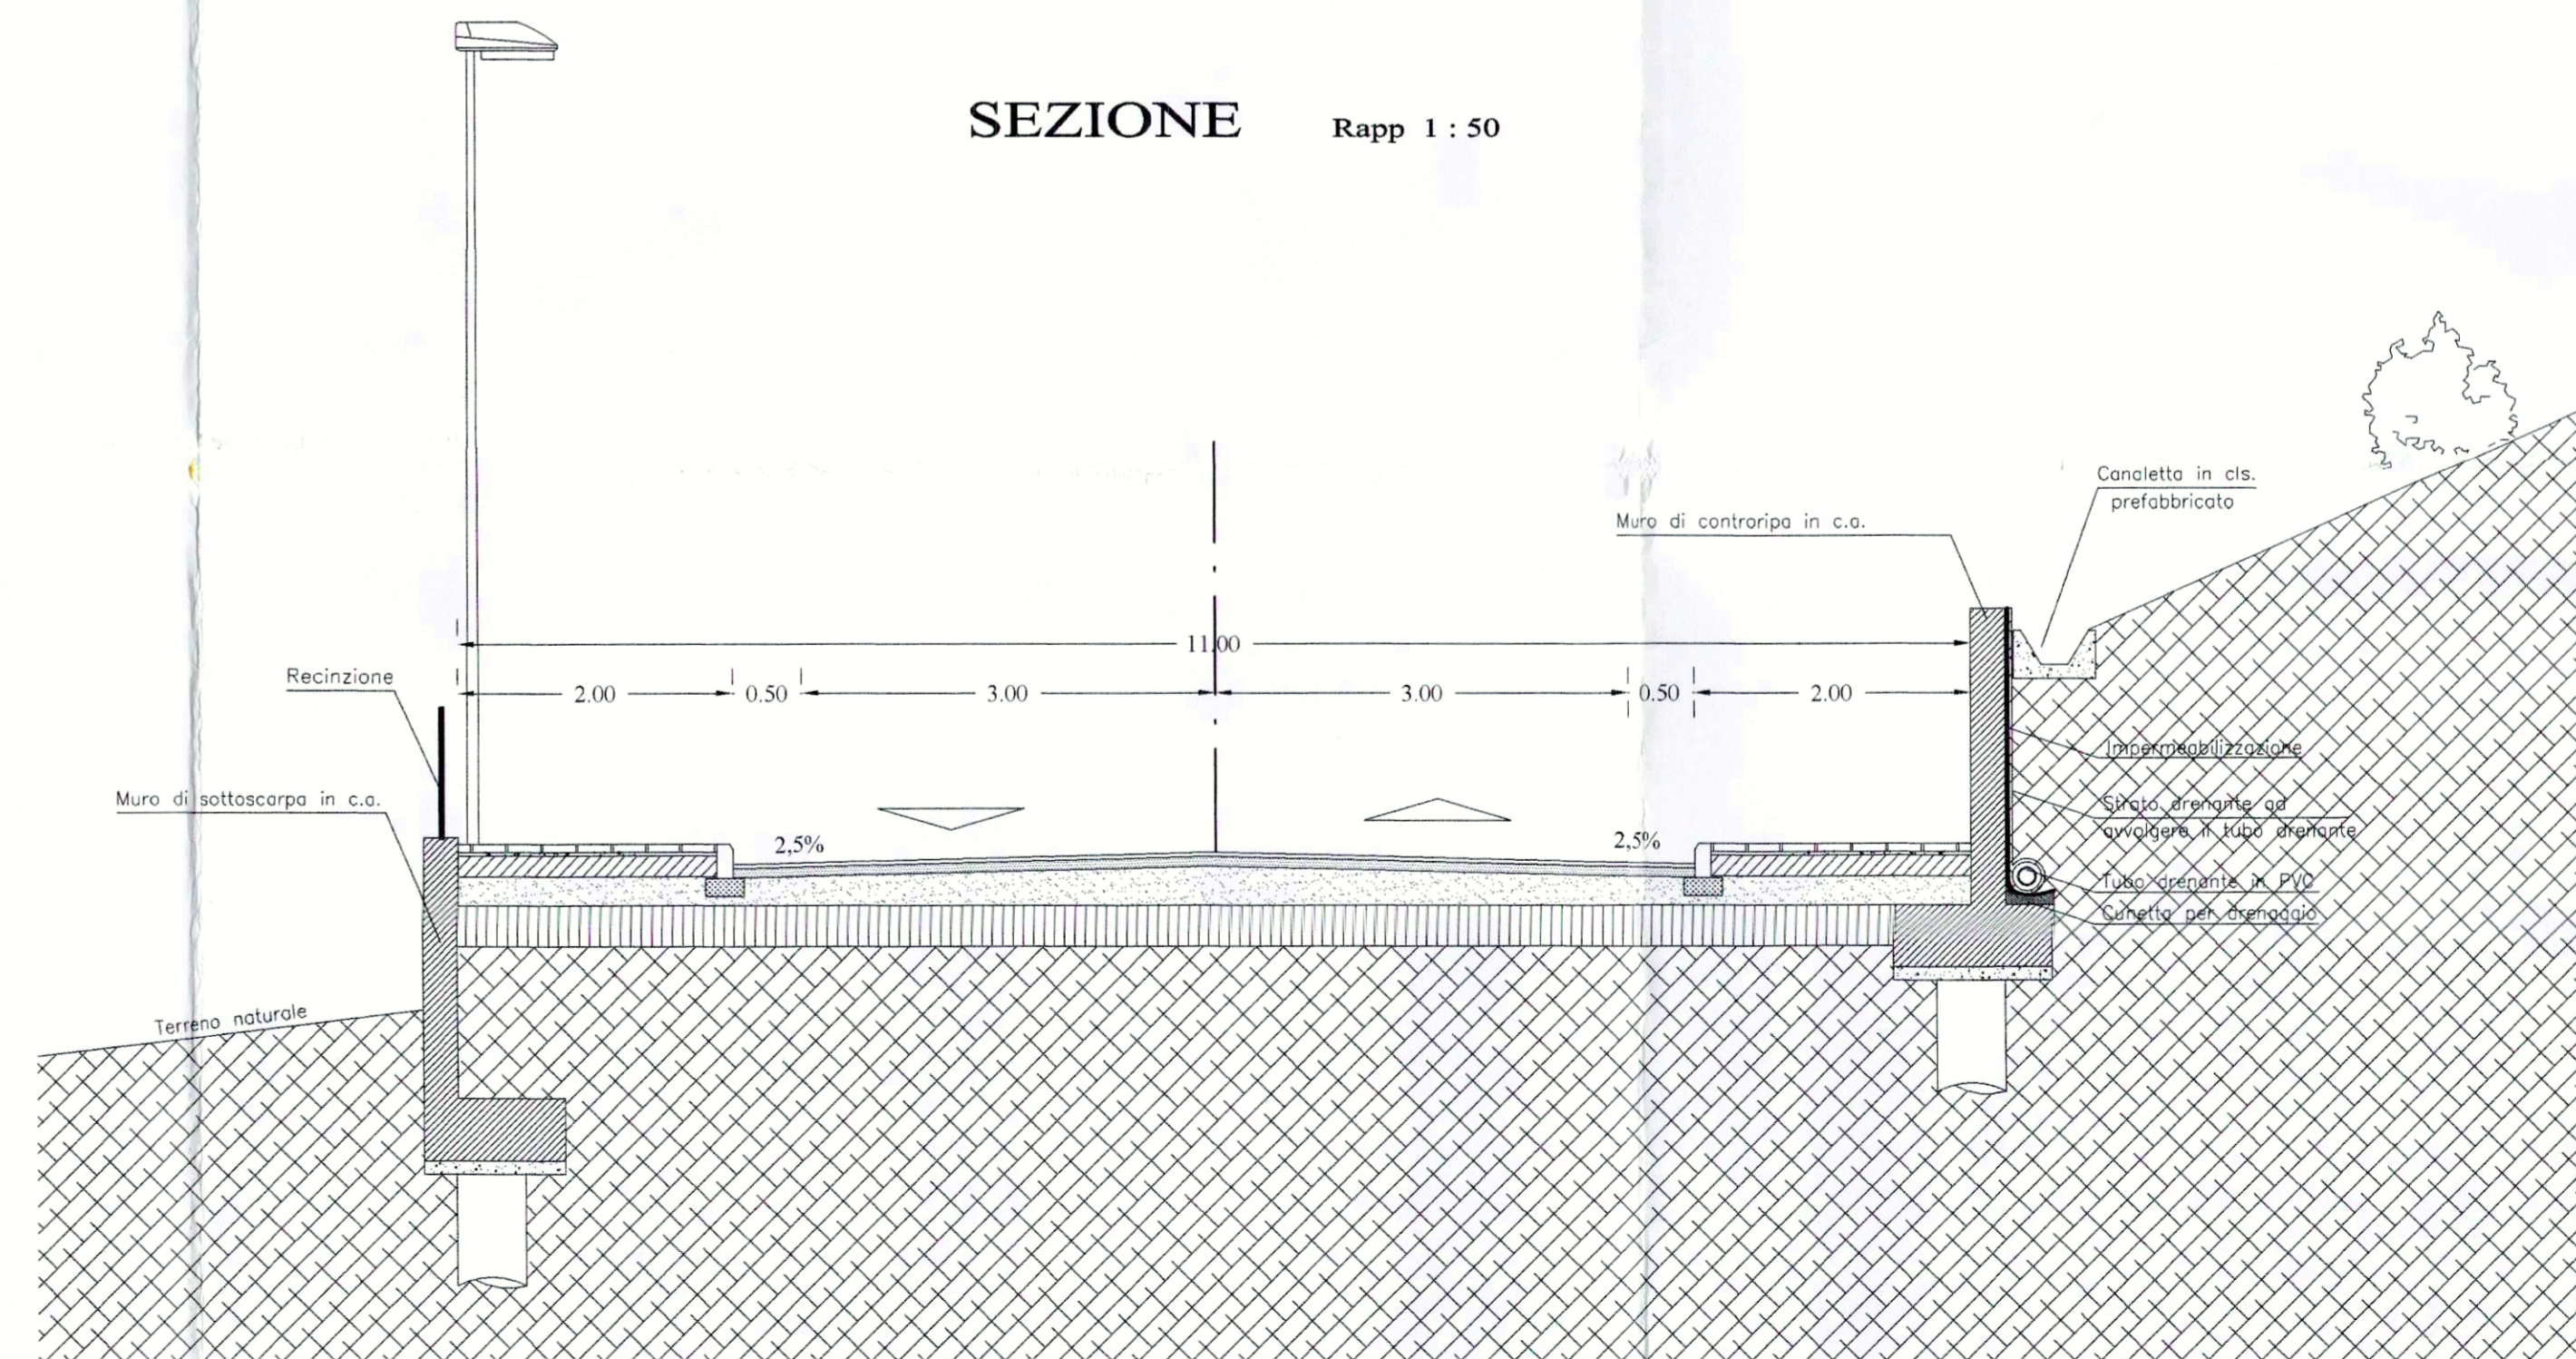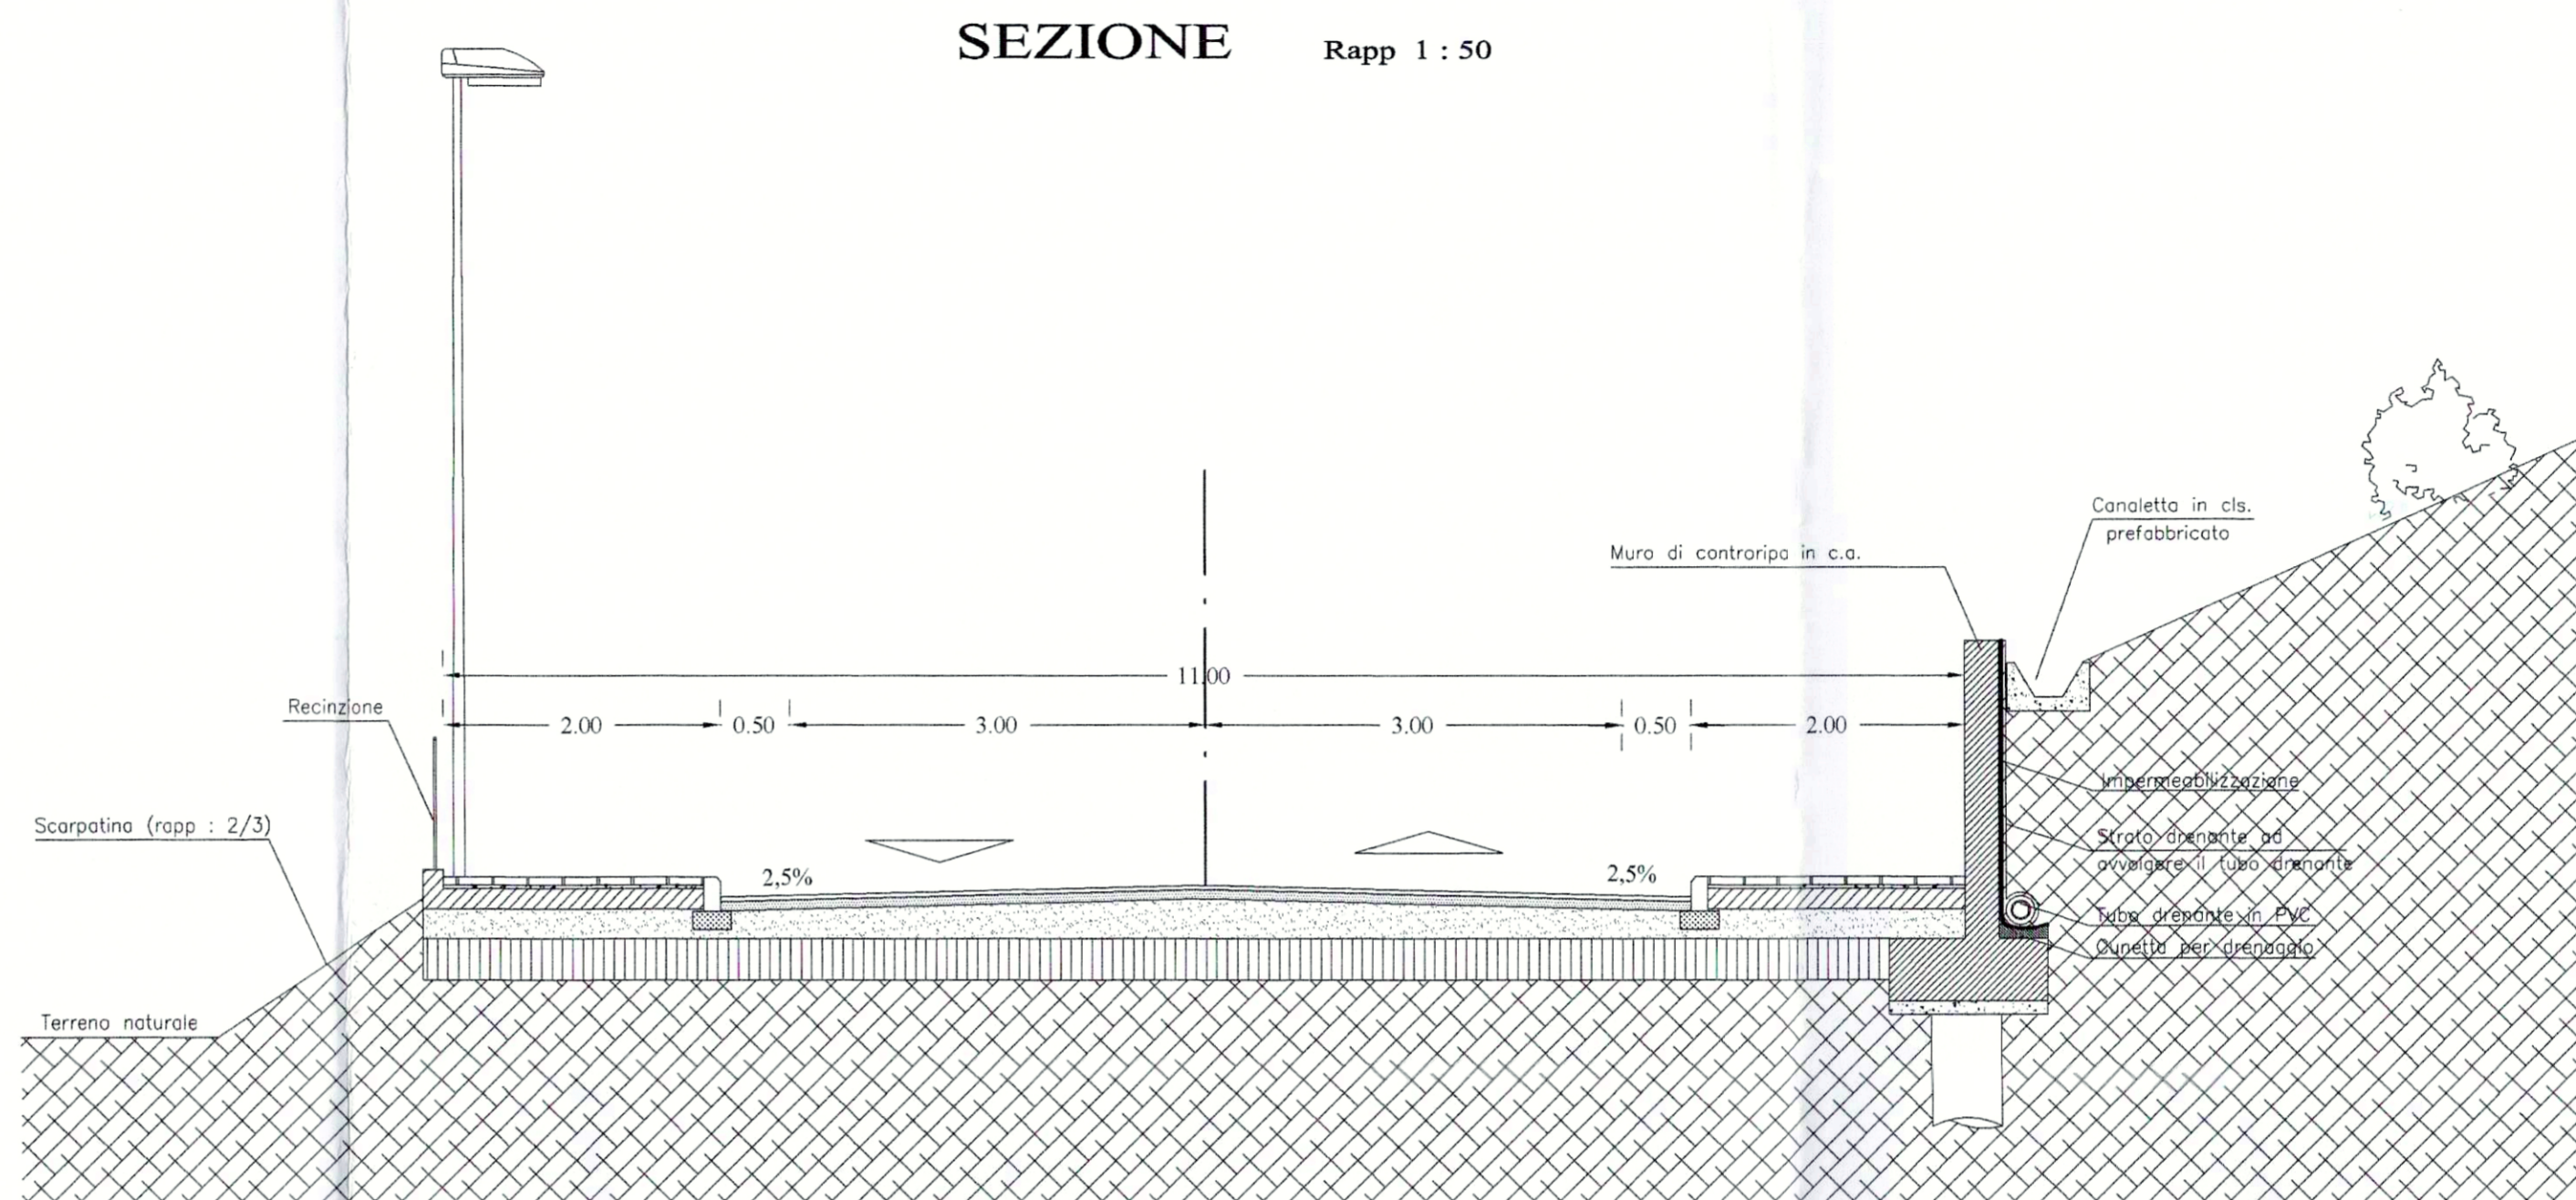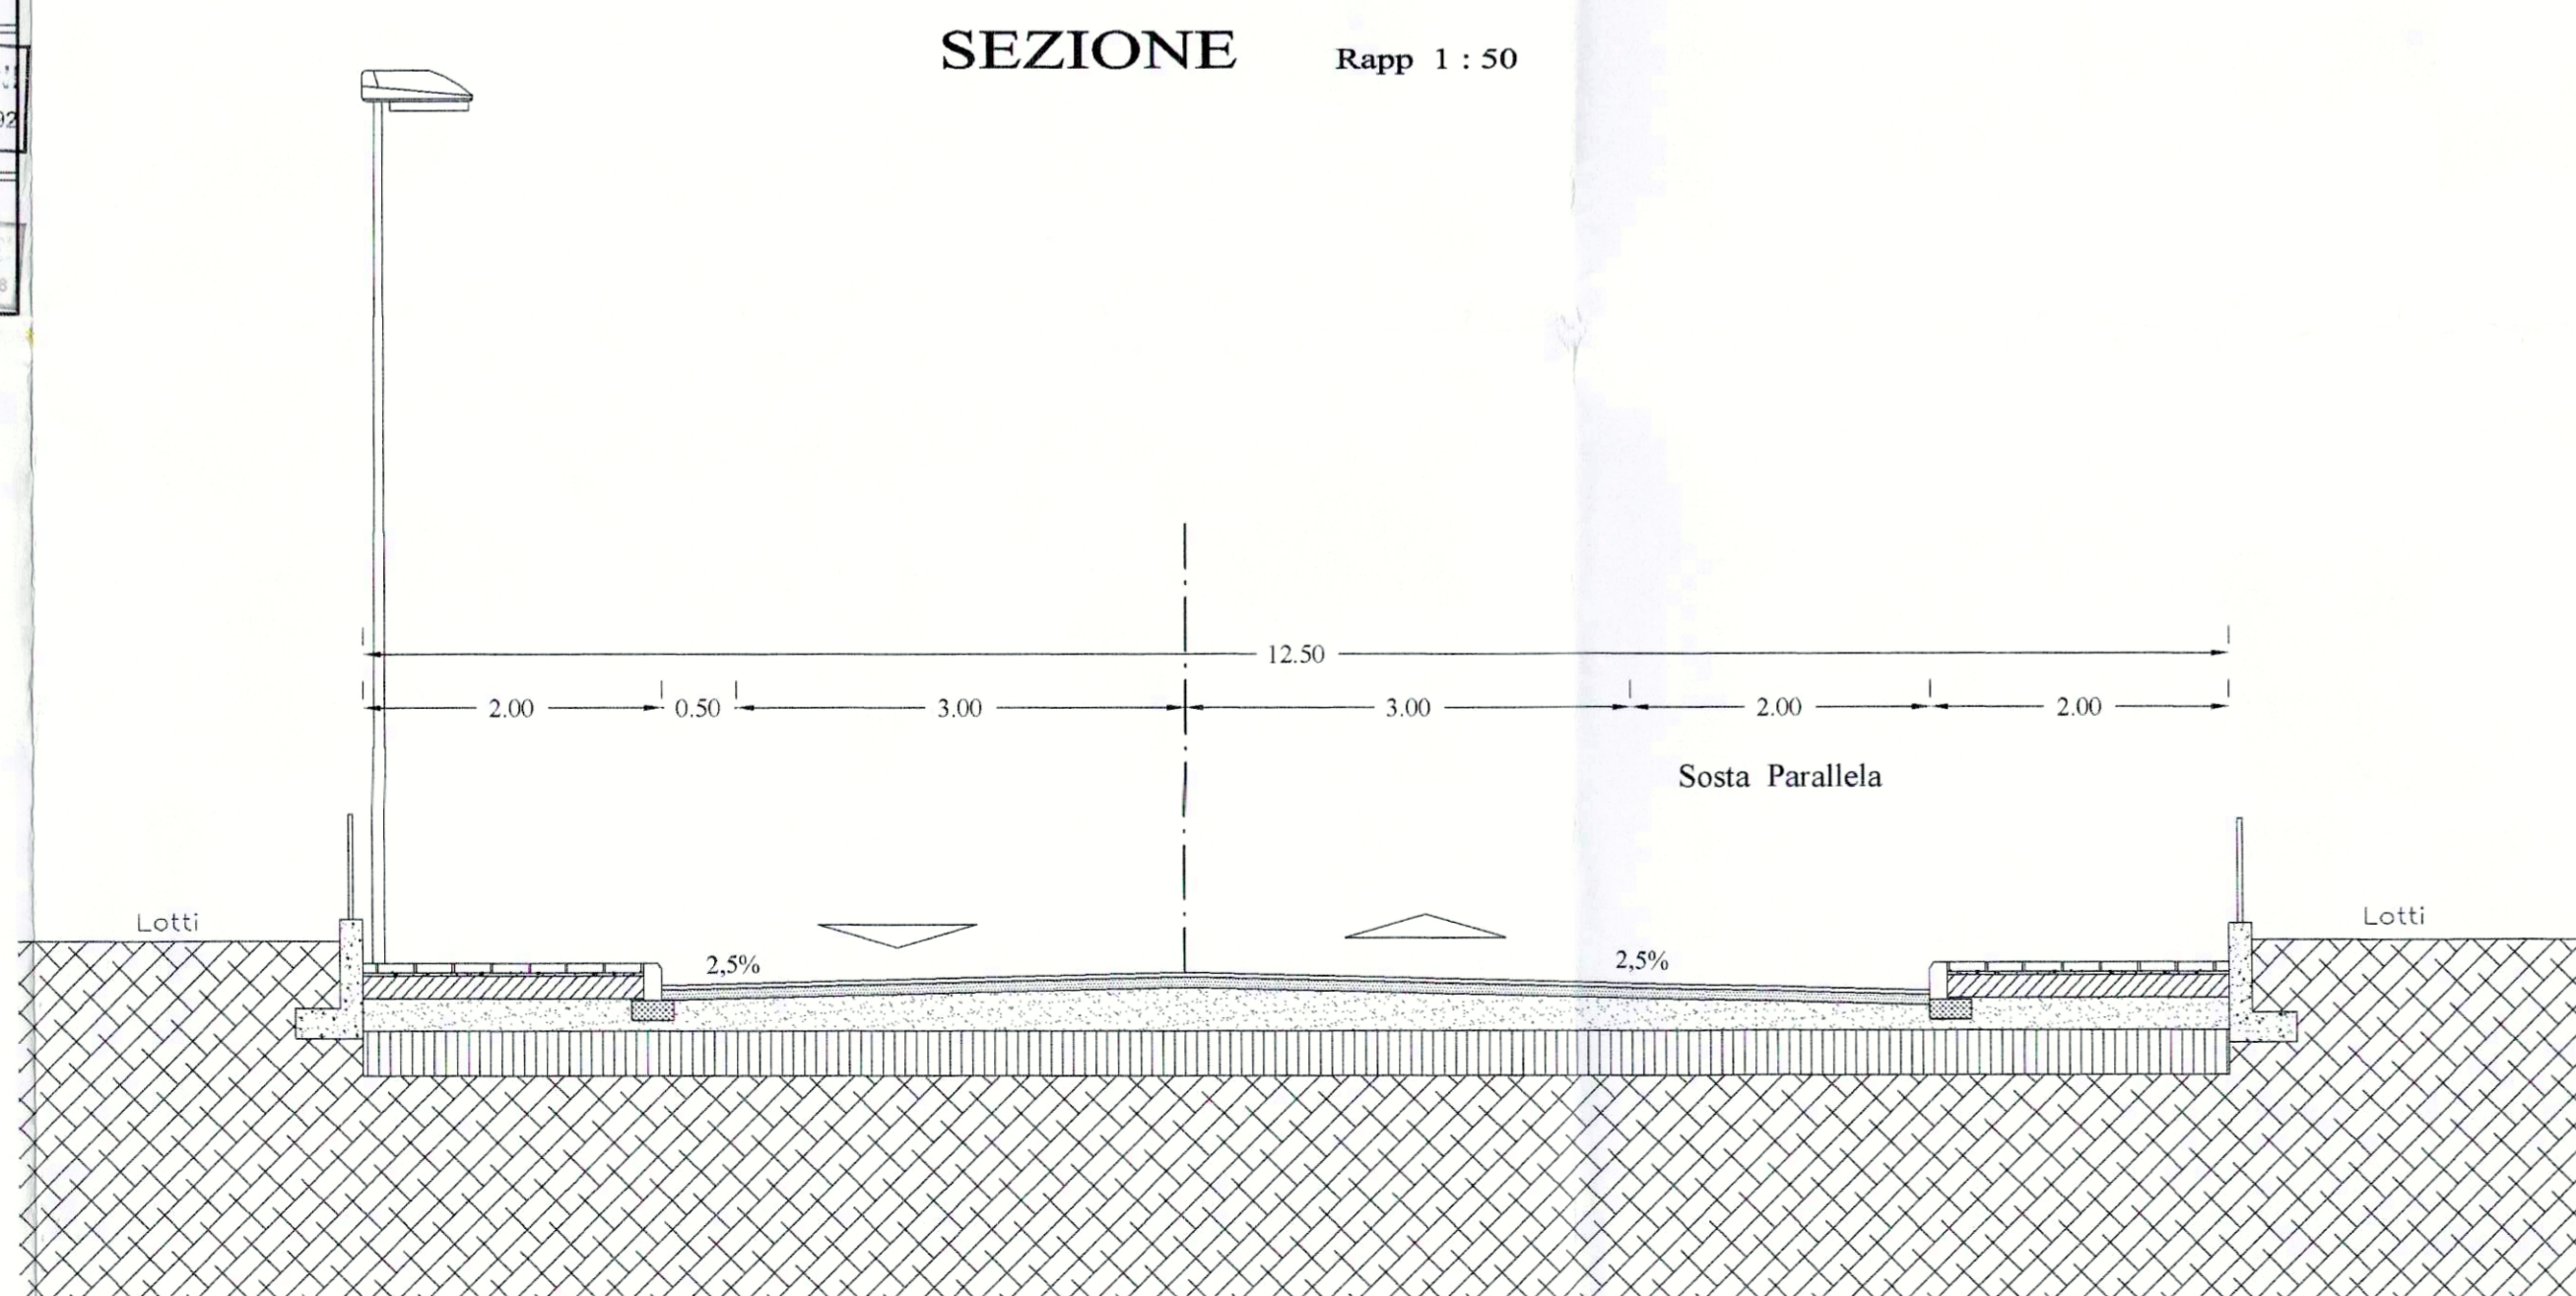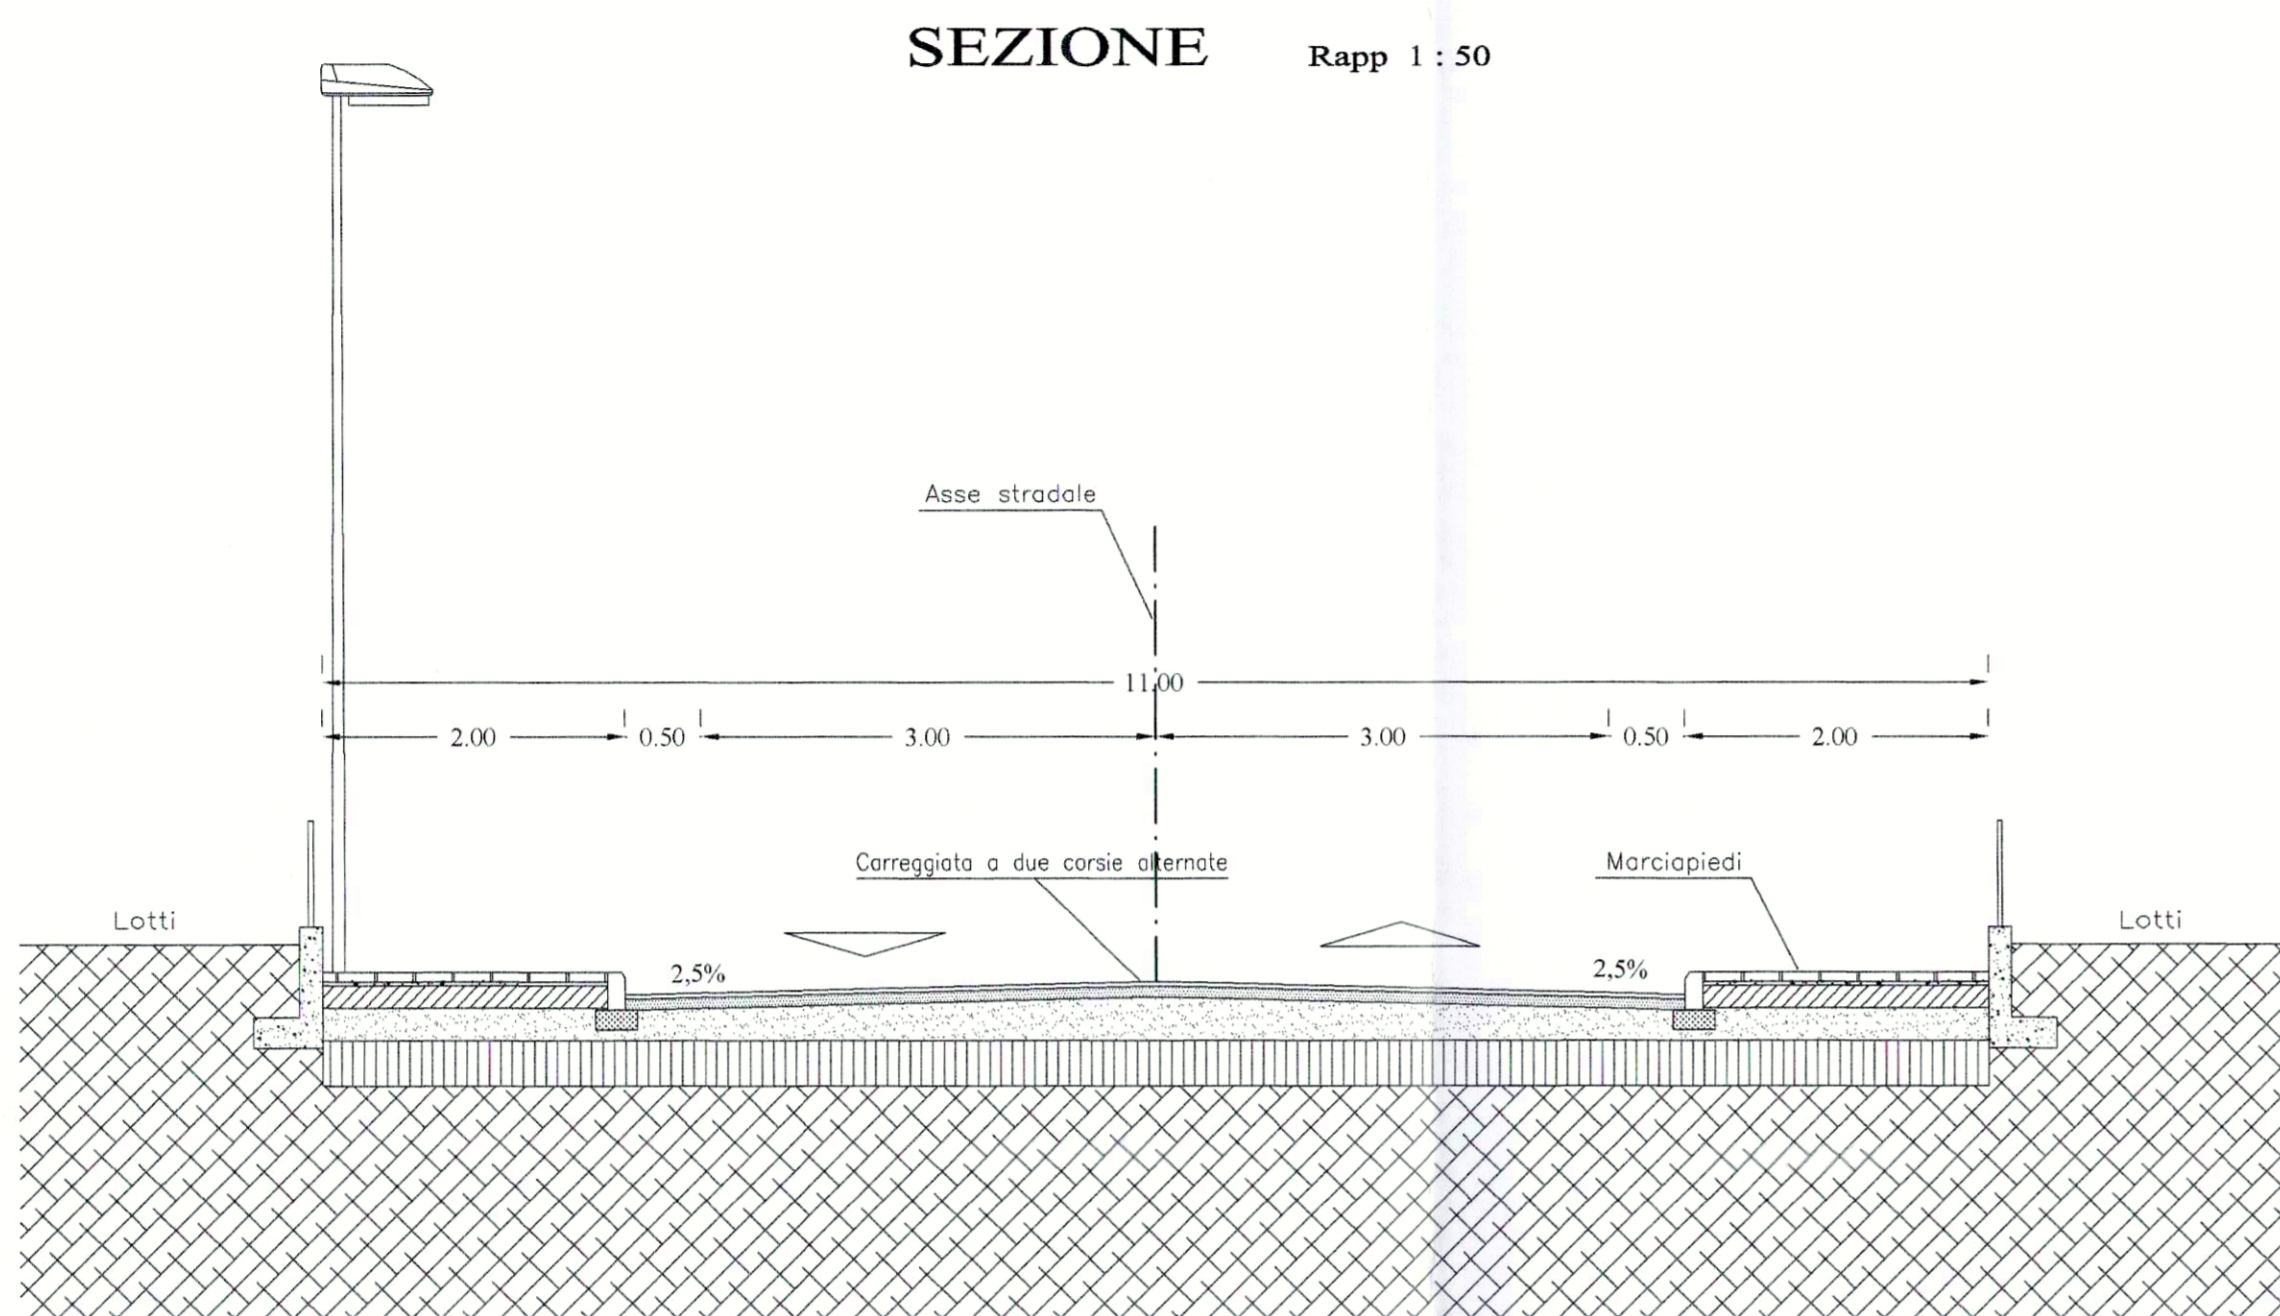

PARTICOLARE del MARCIAPIEDI

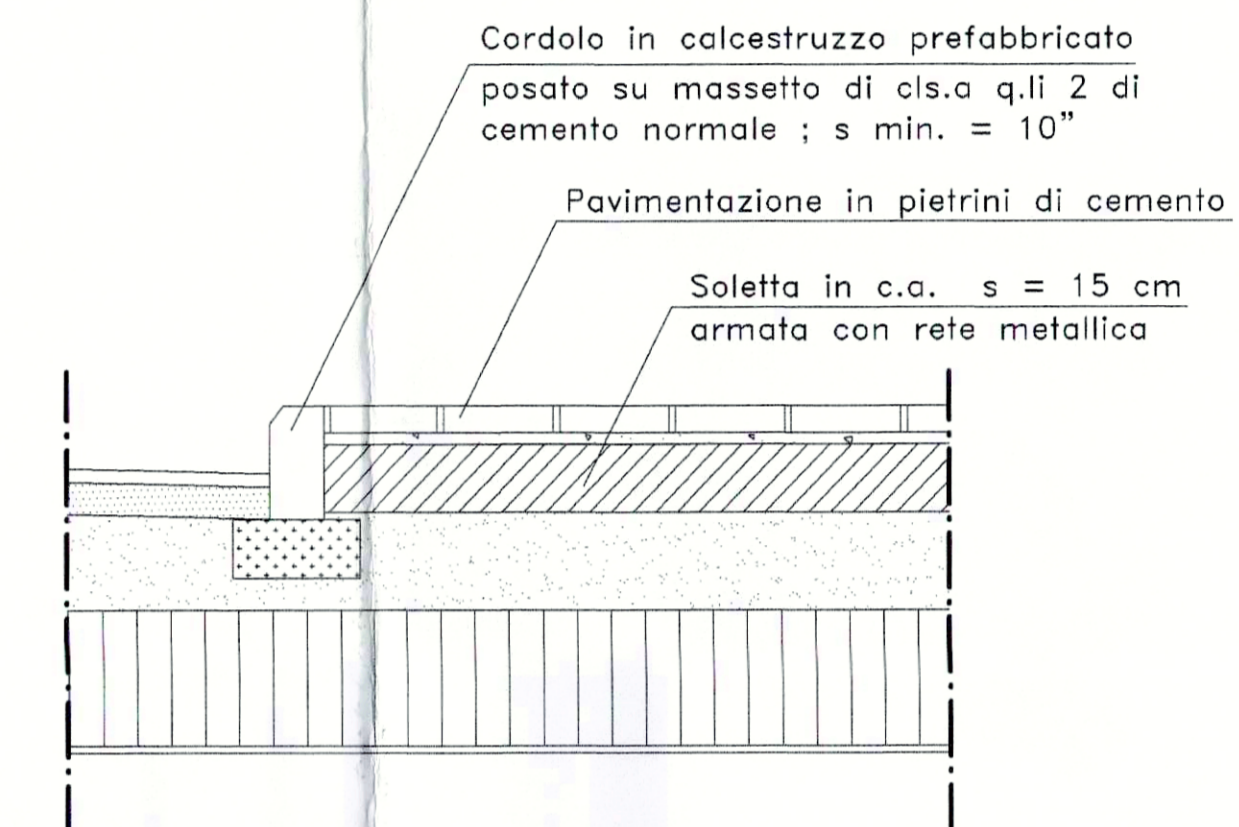

PARTICOLARE della PAVIMENTAZIONE STRADALE

