



CONSORZIO "LA FAVORITA"
 CONSORZIO "AMICI DI PONTELUNGO"

ZTO 18 - ZAPL 19

PROGETTO DI LOTTIZZAZIONE

Tavola	SEZIONI TIPO STRADE DI PROGETTO E SOTTOSERVIZI ADEGUATO ALLE CONTRODEDUZIONI	Data
St.17		Luglio 2005
		Scala
		1/50

Progetto originale: **Marzo 2006 (rev.2)** Variante: **Gennaio 2007**

Dott. Ing. Paolo Beer Viale della Vittoria 7 Ancona
 Collaboratori: Dott. Arch. Gabriella Pallotta
 Dott. Ing. Daniele Jannacchino
 Dott. Ing. Tommaso Mancini
 Geom. Giovanni Bartoli
 Relazione botanica e Piano del Verde: Dott. Maurizio Bianchelli

Dott. Ing. Paolo BEER
 Ordine Ingegneri Prov. di Ancona n. 233

COMUNE DI ANCONA
 DIRIGENTE GENERALE
 SERVIZIO PIANIFICAZIONE URBANISTICA
 20 FEB 2007

Dott. Ing. Ignazio Ezio Callari Via Tiziano 39 Ancona
 Collaboratori: Dott. Ing. Raffaella Barone
 Dott. Arch. Pierpaolo Mattioni
 Rilievo planoaltimetrico: Geom. Sandro Tittarelli
 Impianto illuminazione pubblica: Per.Ind. Luca Rocchetti


Prot. Gen. N. *2717*
 Ordine degli Ingegneri della provincia di ANCONA
Dott. Ing. Ignazio Ezio CALLARI
 n. 801
 Ingegnere Civile e Ambientale,
 Industrie e dell'Informazione

Studio Tecnico Dott. Arch. Ing. Alberto Sandroni Via Rodolfo Ancona
 Collaboratori: Dott. Ing. Enrico Sparapani Dott. Arch. Antonio Vanni Ingegneri Prov. Ancona n. 192


Studio Tecnico Associato Belvederesi Corso Amendola 51 Ancona
 Collaboratori: Dott. Ing. Paolo Belvederesi

STRADA DI LOTTIZZAZIONE :
 Categoria "F" : LOCALI DI AMBITO URBANO
 come definite al Punto 3.6. del Decreto del Ministero delle Infrastrutture e
 dei Trasporti del 5 novembre 2001 e suoi successivi aggiornamenti

SEZIONE TIPO -1 (una linea alta tensione)

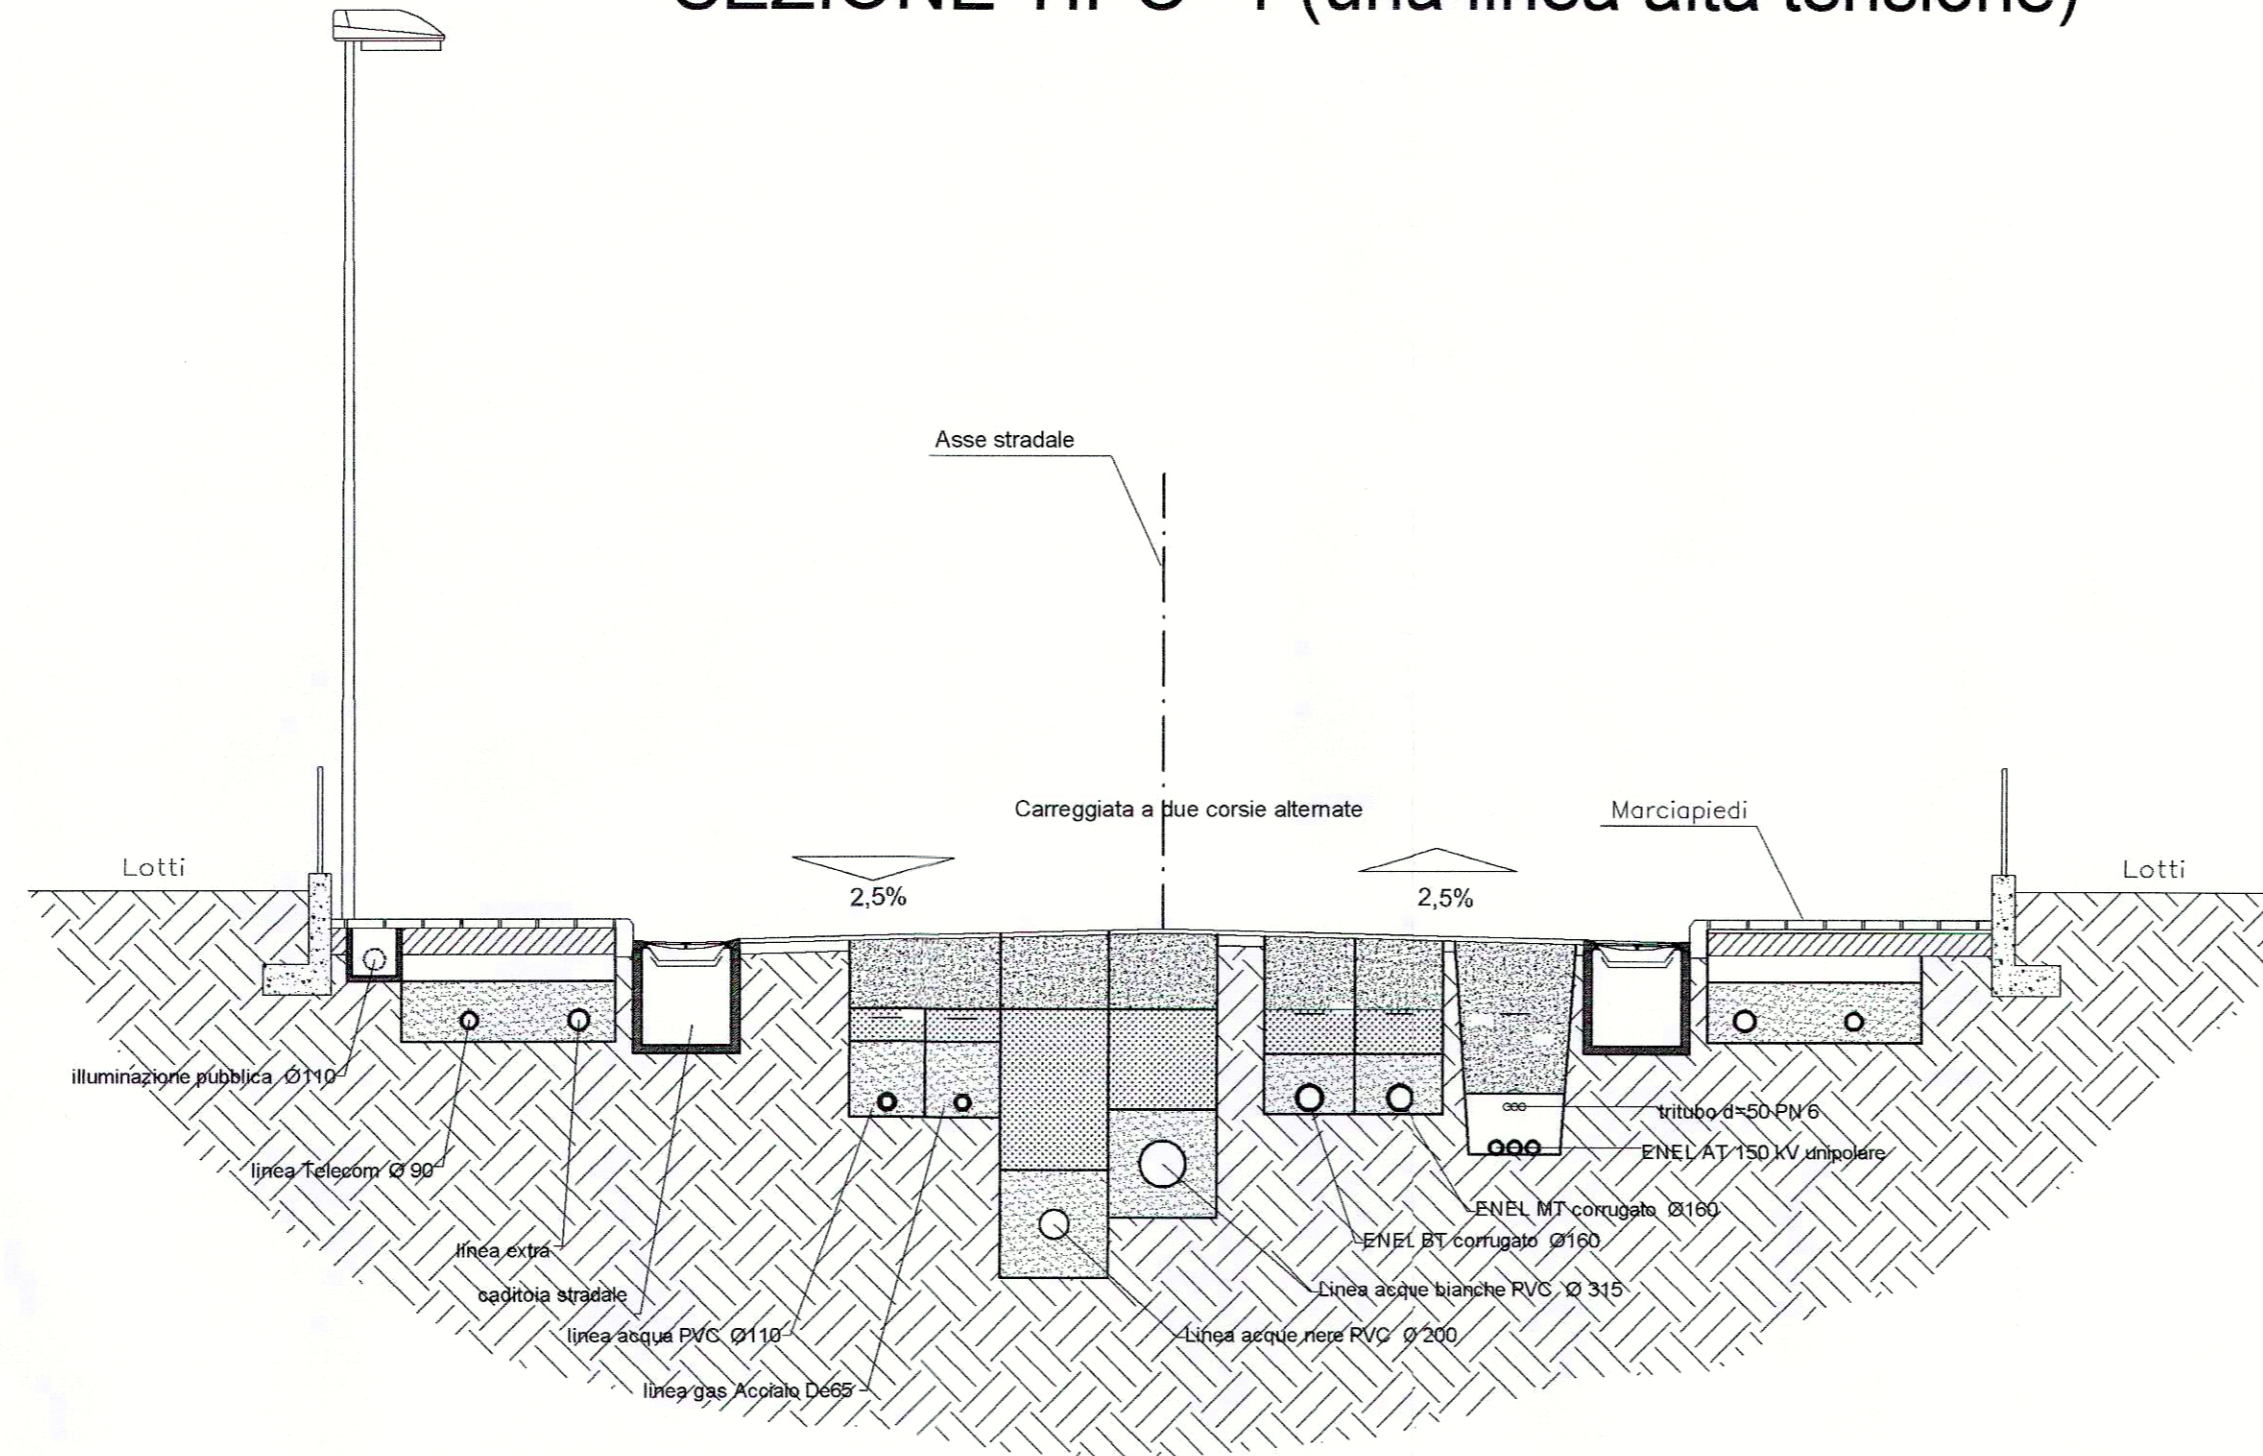

SEZIONE TIPO -2 (due linee alta tensione)

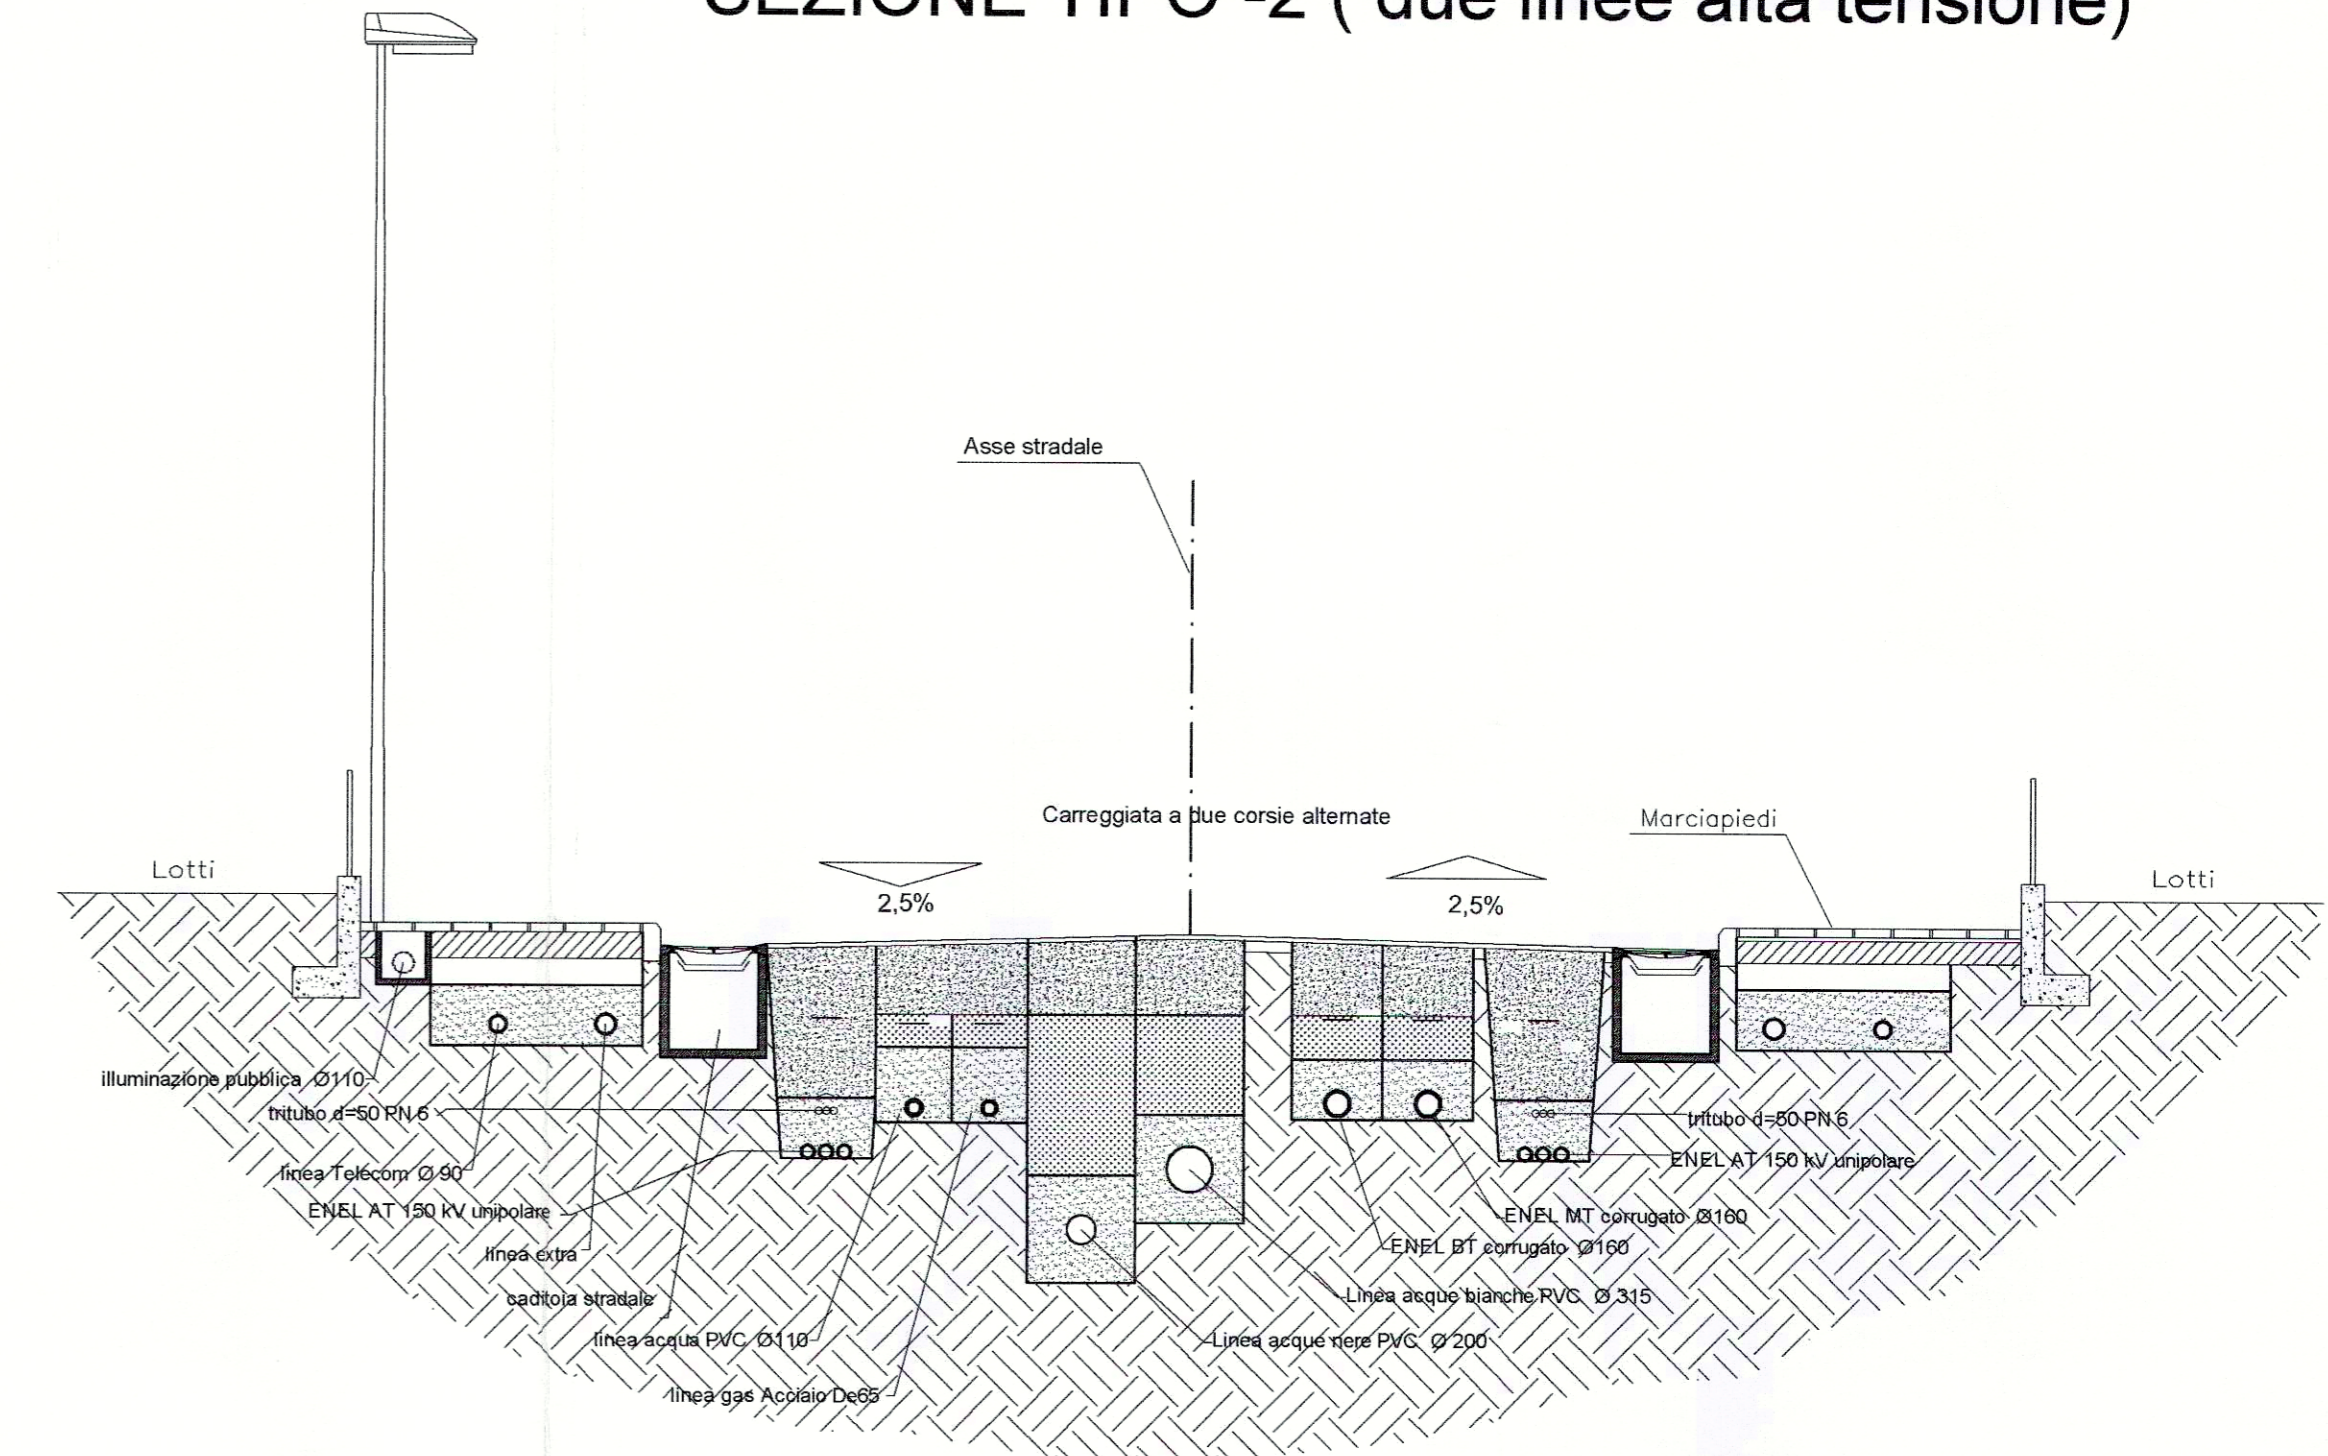

SEZIONE TIPO -3 (Incroccio linea TELECOM)

