

COMUNE DI ANCONA

CONSORZIO "LA FAVORITA"
CONSORZIO "AMICI DI PONTELUNGO"

PROGETTO DI LOTTIZZAZIONE

Tavola	PIANO DEL VERDE 21/02/07 alberi preesistenti IL TECNICO CARICATO adeguato alle controdeduzioni	Data Luglio 2005
V1	SERVIZIO VERDE EDIFICI PUBBLICI, COMMITTEE S.A.T.U. IL DIRIGENTE (Arch. Maurizio Gostinelli)	Scala 1/1000

Progetto originale: **Marzo 2006 (rev.2)** Variante: **Gennaio 2007**

Dott. Ing. Paolo Beer Viale della Vittoria 7 Ancona

Collaboratori: Dott. Arch. Gabriella Pallotta
Dott. Ing. Daniele Jannacchino
Dott. Ing. Tommaso Mancini
Geom. Giovanni Bartoli

Relazione botanica e Piano del Verde: Dott. Maurizio Bianchelli

Dott. Ing. Ignazio Ezio Callari Via Tiziano 39 Ancona

Collaboratori: Dott. Ing. Raffaella Barone
Dott. Arch. Pierpaolo Mattioni

Rilievo planaltimetrico: Geom. Sandro Tittarelli

Impianto illuminazione pubblica: Per.Ind. Luca Rocchetti

Studio Tecnico Dott. Arch. Ing. Alberto Sandroni Via Rocchetti 11 Ancona


Collaboratori: Dott. Ing. Enrico Sparapani
Dott. Arch. Antonio Vichi

Studio Tecnico Associato Belvederesi Corso Amendola 51 Ancona

Collaboratori: Dott. Ing. Paolo Belvederesi



RIMANENTI IN LOCO	RIMANENTI IN LOCO	SPECIE FORESTALI PROTETTE SPOSTABILI	SPOSTABILI
A Acer campestre (acero)	U Olea europea (ulivo)	A Acer campestre (acero)	U Olea europea (ulivo)
L Quercus ilex (leccio)	N Juglans regia (noce)	L Quercus ilex (leccio)	N Juglans regia (noce)
Q Quercus pubescens (quercia)	S Salix alba (salice)	Q Quercus pubescens (quercia)	S Salix alba (salice)
C Cupressus sempervirens (cipresso)	M Morus alba (gelso)	C Cupressus sempervirens (cipresso)	M Morus alba (gelso)
O Ulmus minor (olmo)	F Ficus carica (fico)	P Pinus halepensis (pino)	F Ficus carica (fico)
	CA Cupressus arizonica (varietà di cipressi)		CA Cupressus arizonica (varietà di cipressi)
	CM Cupressus macrocarpa		CM Cupressus macrocarpa
	P Pinus Halepensis (pino)		P Pinus halepensis (pino)
	AR Thuja occidentalis (Thuja)		AR Picea abies (Abete rosso)
	T Thuja occidentalis (Thuja)		T Thuja occidentalis (Thuja)
	PP Populus nigra (pioppo)		PP Populus nigra (pioppo)
	CL Cedrus libani (Cedro del Libano)		A Laurus nobilis (Alloro)
	PB Pinus brutia (varietà di pino)		

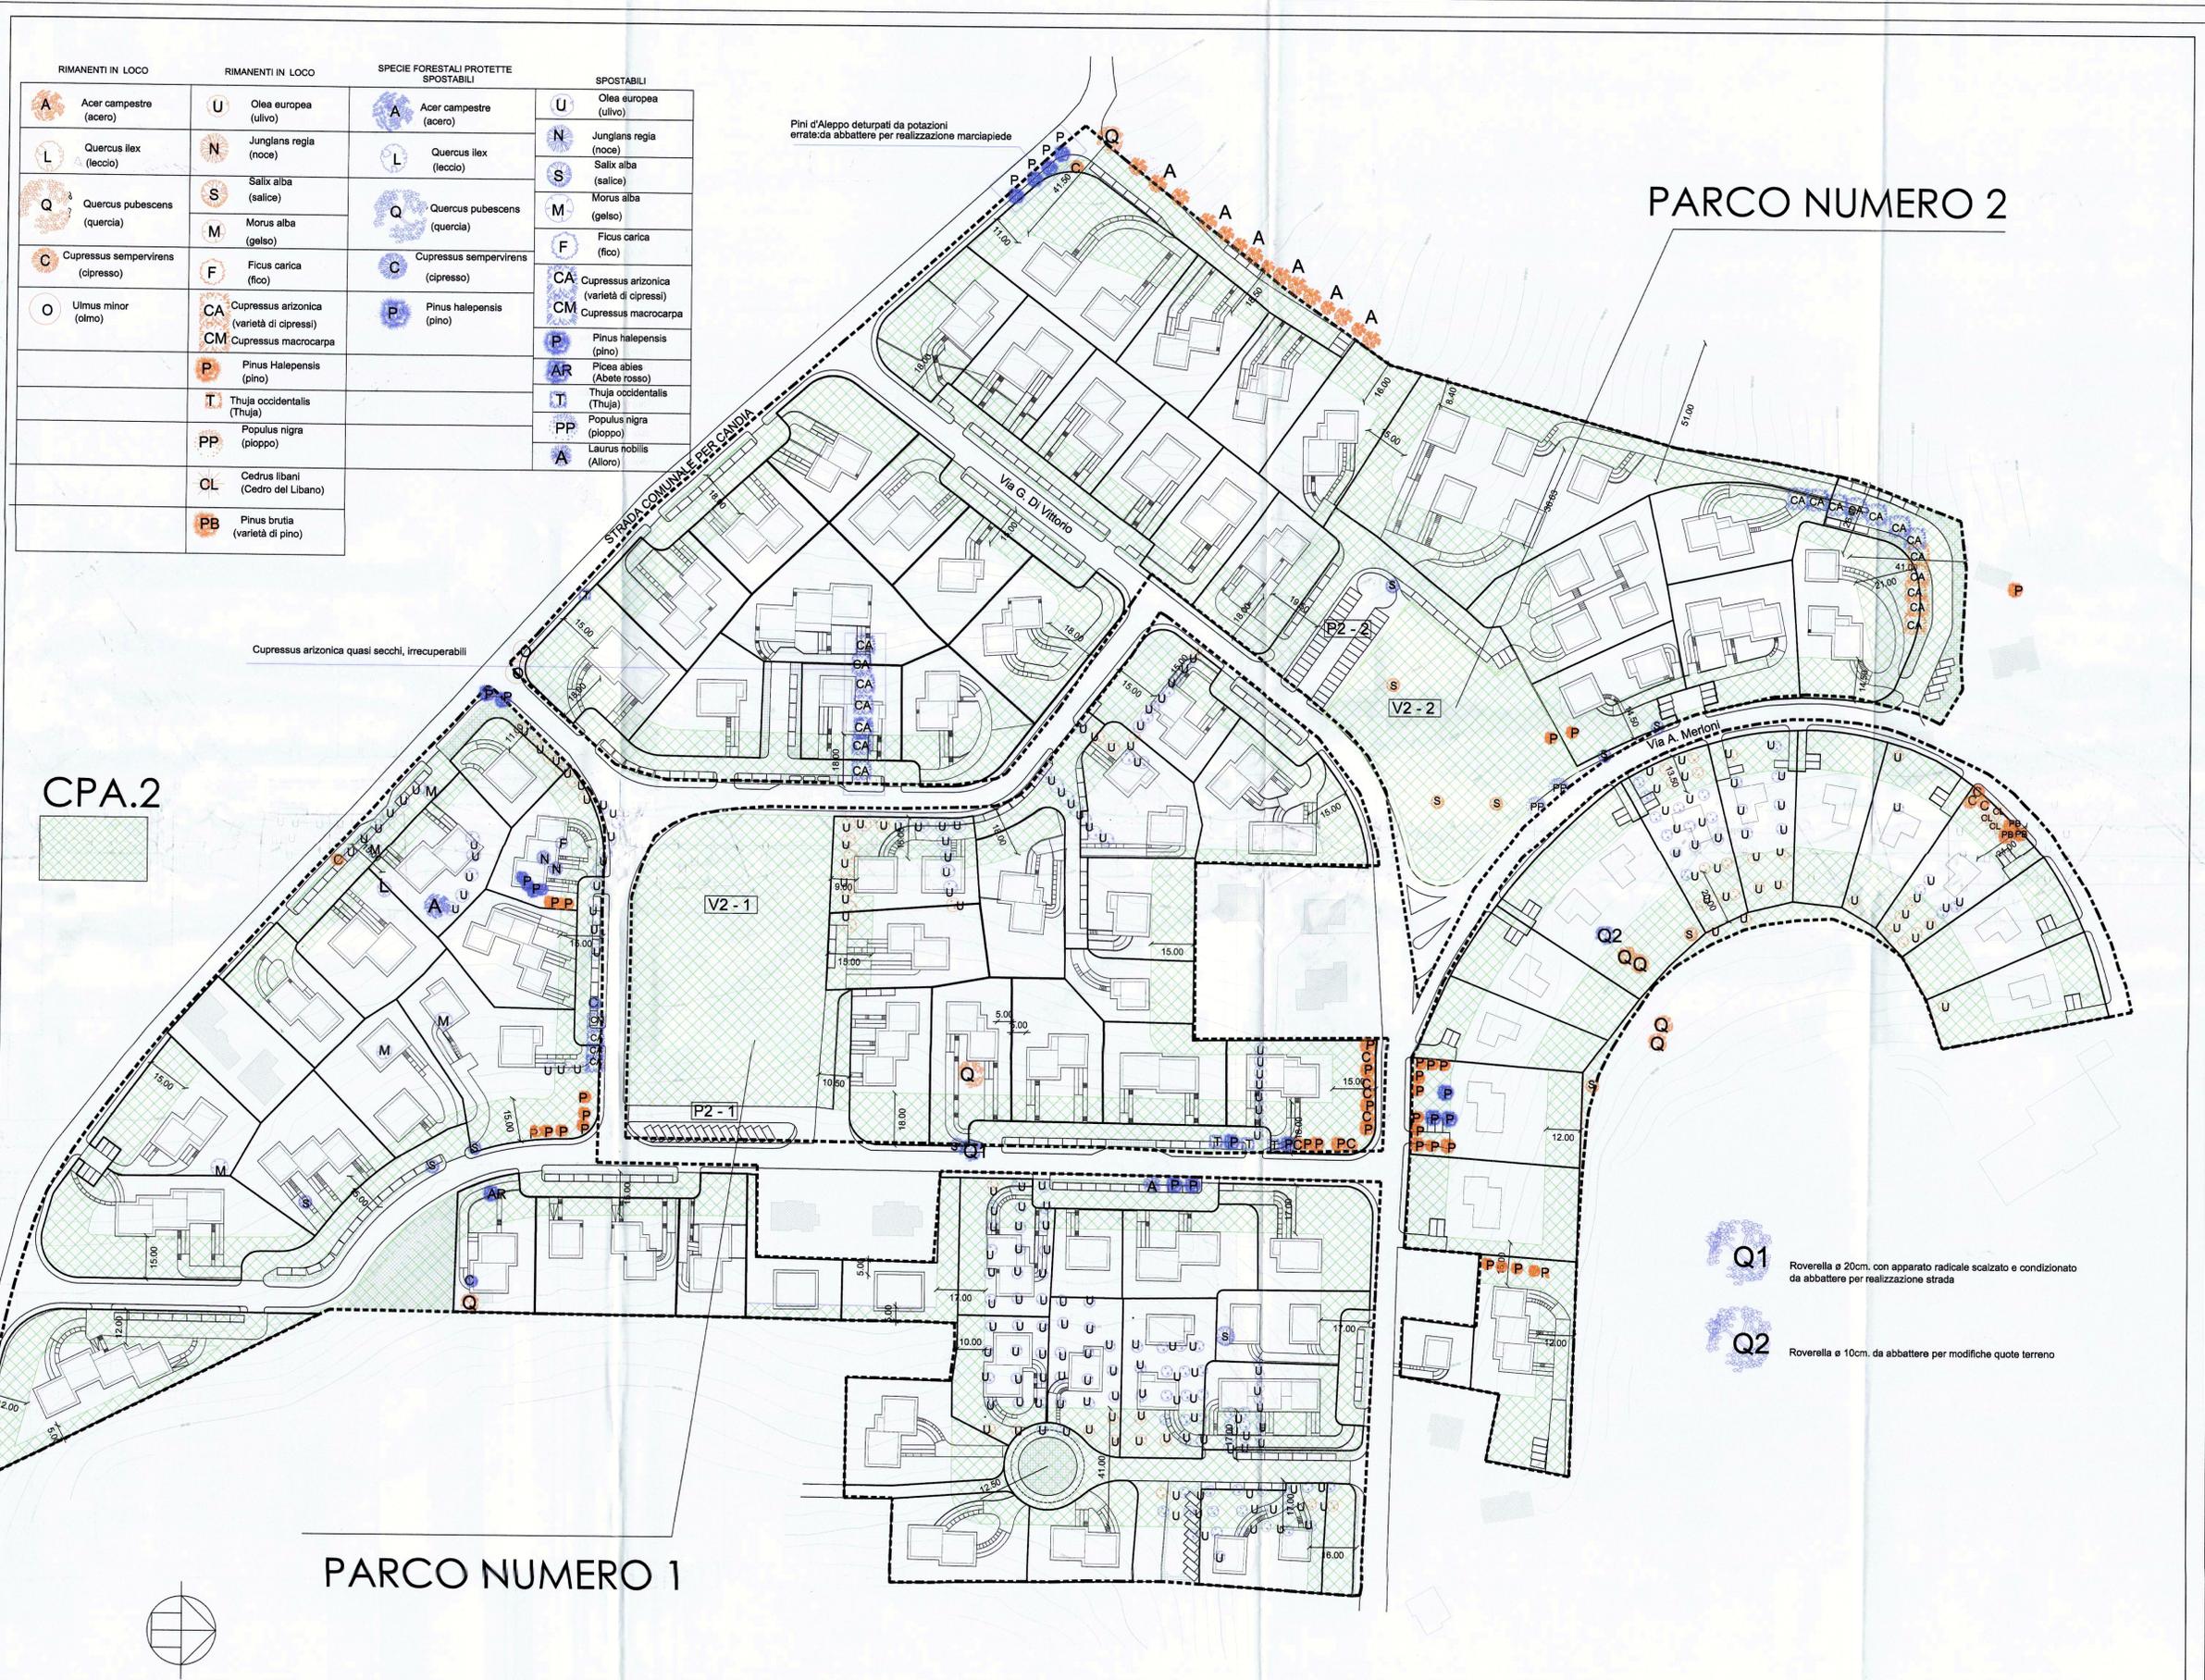

PARCO NUMERO 2

CPA.2

PARCO NUMERO 1

- Q1** Roverella e 20cm. con apparato radicale scalzato e condizionato da abbattere per realizzazione strada
- Q2** Roverella e 10cm. da abbattere per modifiche quote terreno