

COMUNE DI ANCONA

COPIA



CONSORZIO "LA FAVORITA"
CONSORZIO "AMICI DI PONTELUNGO"

CONSORZIO AMICI DI PONTELUNGO
Via della Vittoria 7 Ancona
ZTO 19 - APL 19

PROGETTO DI LOTTIZZAZIONE

Tavola	DISTRUBUZIONE PROPRIETA' (STATO ATTUALE E FUTURO) ADEGUATA ALLE CONTRODEDUZIONI	Data Luglio 2005
B3.1		Scala 1/2000

Progetto originale: Variante: Gennaio 2007

Dott. Ing. Paolo Beer Viale della Vittoria 7 Ancona
 Collaboratori: Dott. Arch. Gabriella Pallotta
 Dott. Ing. Daniele Jannacchino
 Dott. Ing. Tommaso Mancini
 Geom. Giovanni Bartoli
 Relazione botanica e Piano del Verde: Dott. Maurizio Bianchi

Dott. Ing. Paolo BEER
Ordine Ingegneri Prov. di Ancona n. 233

COMUNE DI ANCONA
PROTOCOLLO GENERALE
SERVIZIO PIANIFICAZIONE URBANISTICA
20 FEB 2007

Dott. Ing. Ignazio Ezio Callari Via Tiziano 39 Ancona
 Collaboratori: Dott. Ing. Raffaella Barone
 Dott. Arch. Pierpaolo Mattioni
 Rilievo planoaltimetrico: Geom. Sandro Tittarelli
 Impianto illuminazione pubblica: Per.Ind. Luca Rocchetti

Dott. Ing. Ignazio Ezio Callari
Gen. n. 17121

COMUNE DI ANCONA
Dott. Ing. Ignazio Ezio Callari
Ingegnere Civile e Ambientale
Industriale e dell'Informatica

Studio Tecnico Dott. Arch. Ing. Alberto Sandroni Via Rodolfo Sandroni 3 Ancona
 Collaboratori: Dott. Ing. Enrico Sparapani
 Dott. Arch. Antonio Vichi


Dott. Arch. Alberto SANDRONI
Ordine Ingegneri Prov. Ancona n. 192

Studio Tecnico Associato Belvederesi Corso Amendola 51 Ancona
 Collaboratori: Dott. Ing. Paolo Belvederesi

Studio Tecnico ASSOCIATO BELVEDERESI
Ordine Ingegneri Prov. Ancona n. 173



DISTRIBUZIONE PROPRIETA' ATTUALI

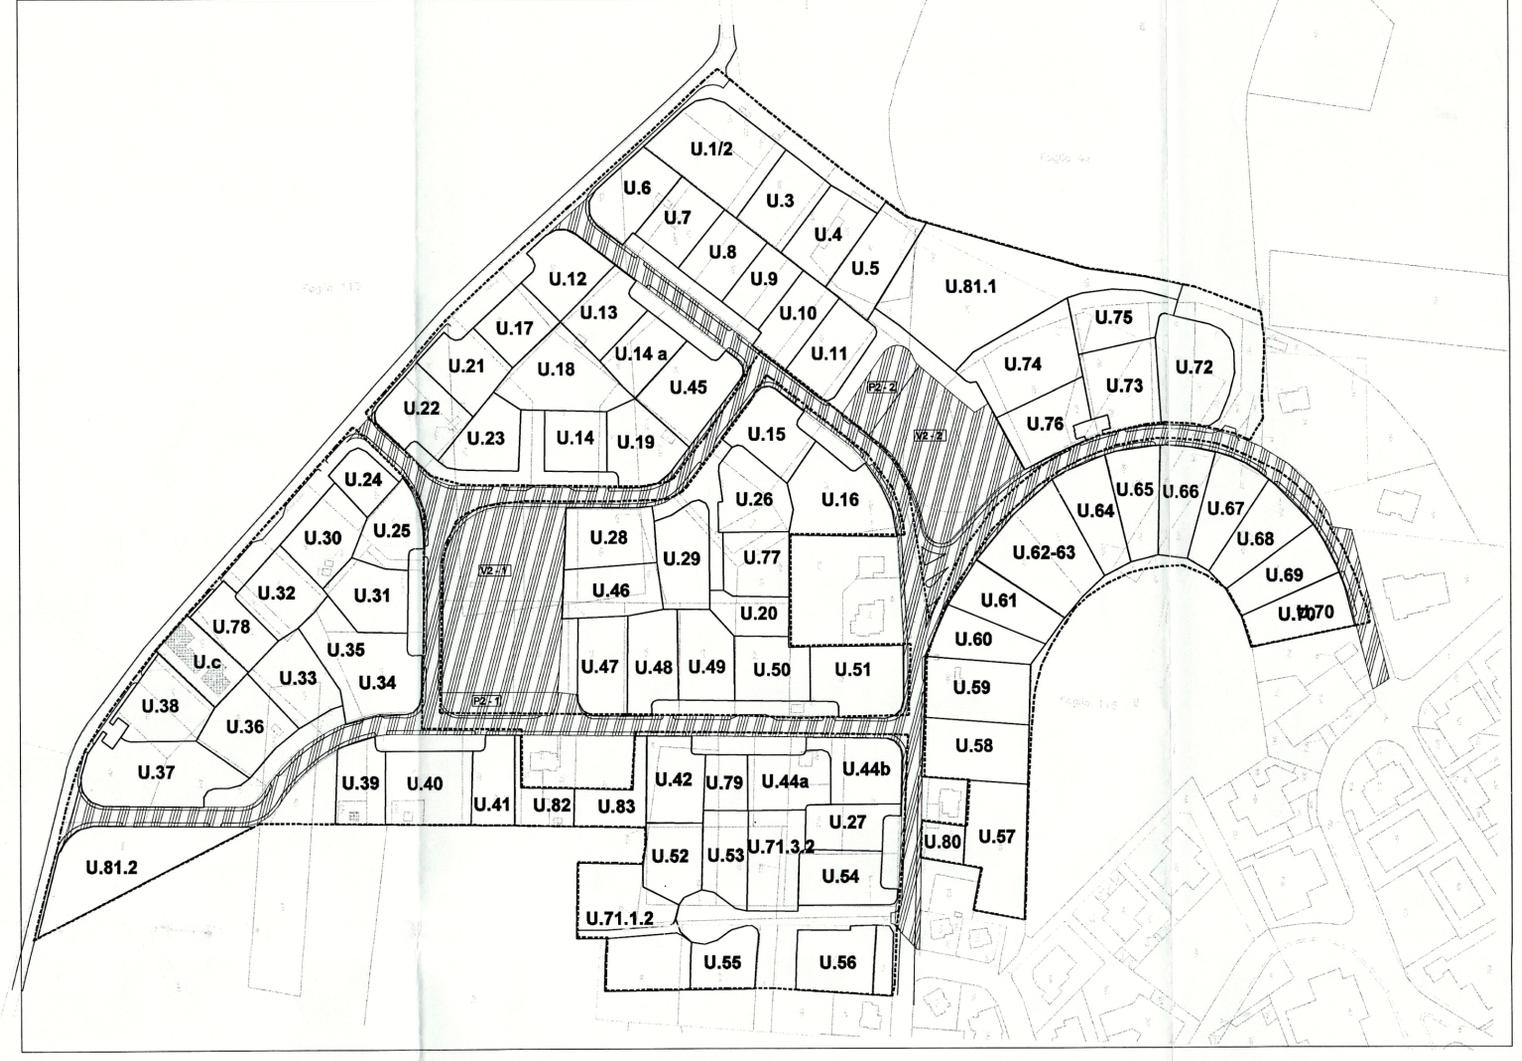

DISTRIBUZIONE DELLE UNITA' MINIME
DI INTERVENTO DI PROGETTO

- LEGENDA:
- CONFINE DELL'APL 19
 - ▨ EDIFICI GIA' COSTRUITI E DA MANTENERE ALL'INTERNO DELL'APL 19
 - 37 N° IDENTIFICATIVO DELLA PROPRIETA'
 - U.37 N° IDENTIFICATIVO DELL'UNITA' MINIMA DI INTERVENTO
 - ▨ AREE E STRADE PUBBLICHE DI PROGETTO