COMUNE DI ANCONA

COPIA

CONSORZIO "LA FAVORITA"
CONSORZIO "AMICI DI PONTELUNGO"

ZTO 18 API

PROGETTO DI LOTTIZZAZIONE

Tavola		Data
C3.2	PLANIVOLUMETRICO MACROAREE 2 e 3 **adeguato alle controdeduzioni**	Luglio 2005 Scala 1/1000

Progetto originale: **Marzo 2006 (rev.2)** Variante: **Gennaio 2007**

Dott. Ing. Paolo Beer Viale della Vittoria 7 Ancona

Collaboratori: Dott. Arch. Gabriella Pallotta
Dott. Ing. Daniele Jannacchino
Dott. Ing. Tommaso Mancini
Geom. Giovanni Bartoli
Relazione botanica e Piano del Verde: Dott. Maurizio Bianchelli

Dott. Ing. Paolo BEER
Ordine degli Ingegneri della Provincia di Ancona n. 2997

PROTOCOLLO GENERALE
SERVIZIO PIANIFICAZIONE URBANISTICA
20 FEB 2007
Prot. Gen. N. 17171

Dott. Ing. Ignazio Ezio Callari Via Tiziano 39 Ancona

Collaboratori: Dott. Ing. Raffaella Barone
Dott. Arch. Pierpaolo Mattioni
Rilievo planoaltimetrico: Geom. Sandro Tittarelli
Impianto illuminazione pubblica: Per.Ind. Luca Rocchetti

Ordine degli Ingegneri della Provincia di Ancona
Dott. Ing. Ignazio Ezio CALLARI
n. 801
Ingegneria Civile e Ambientale, Industriale e dell'Informazione

Studio Tecnico Dott. Arch. Ing. Alberto Sandroni Via Rodi n. 1 Ancona

Dott. Ing. Alberto SANDRONI
Ordine degli Ingegneri della Prov. Ancona n. 1197

Collaboratori: Dott. Ing. Enrico Sparapani Dott. Arch. Antonio Vitali

Studio Tecnico Associato Belvederesi Corso Amendola 51 Ancona

Dott. Ing. Marco Belvederesi
Ordine degli Ingegneri della Prov. Ancona n. 1197

Collaboratori: Dott. Ing. Paolo Belvederesi

A = TIPOLOGIA EDILIZIA mq 50-78

B = TIPOLOGIA EDILIZIA mq 79-95

C = TIPOLOGIA EDILIZIA mq 96-111

D = TIPOLOGIA EDILIZIA mq 112-130

LEGENDA:
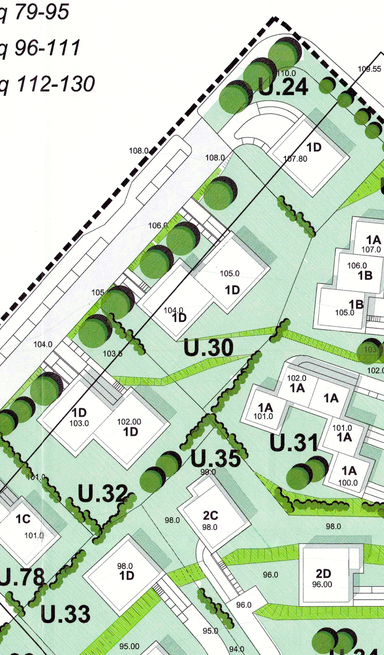
- 2C — EDIFICI DI PROGETTO E RELATIVA TIPOLOGIA con quota solaio piano terra
- PARCHEGGI PUBBLICI P2 (art. 9 NTA)
- VERDE NATURALISTICO CPA2 (aree private e pubbliche - art. 8.2 e 10 NTA)
- VERDE PRIVATO V3 (art. 10 NTA)
- VERDE PUBBLICO V2 (art. 10 NTA)
- PARCHEGGI CONDOMINIALI P3 (art. 10 NTA)
- STRADE PRIVATE CONDOMINIALI
- EDIFICI ESISTENTI
- ELETTRODOTTI (art. 15 NTA)