

COMUNE DI ANCONA

COPIA



CONSORZIO "LA FAVORITA"
CONSORZIO "AMICI DI PONTELUNGO"

ZTO 18

PROGETTO DI LOTTIZZAZIONE

Tavola	Data
C3.3	Luglio 2005
	Scala
PLANIVOLUMETRICO	1/1000
MACROAREA 4	
adeguato alle controdeduzioni	

Progetto originale: **Marzo 2006 (rev.2)** Variante: **Gennaio 2007**



Dott. Ing. Paolo Beer Viale della Vittoria 7 Ancona
 Collaboratori: Dott. Arch. Gabriella Pallotta
 Dott. Ing. Daniele Jannacchino
 Dott. Ing. Tommaso Mancini
 Geom. Giovanni Bartoli
 Relazione botanica e Piano del Verde: Dott. Maurizio Bianchelli

Dott. Ing. Ignazio Ezio Callari Via Tiziano 39 Ancona
 Collaboratori: Dott. Ing. Raffaella Barone
 Dott. Arch. Pierpaolo Mattioni
 Rilievo planaltimetrico: Geom. Sandro Tittarelli
 Impianto illuminazione pubblica: Per.Ind. Luca Rocchetti

Studio Tecnico Dott. Arch. Ing. Alberto Sandroni Via Rodi 3 Ancona
 Collaboratori: Dott. Ing. Enrico Sparapani
 Dott. Arch. Antonio Vichi

Studio Tecnico Associato Belvederesi Corso Amendola 51 Ancona
 Collaboratori: Dott. Ing. Paolo Belvederesi

- A = TIPOLOGIA EDILIZIA mq 50-78
- B = TIPOLOGIA EDILIZIA mq 79-95
- C = TIPOLOGIA EDILIZIA mq 96-111
- D = TIPOLOGIA EDILIZIA mq 112-130

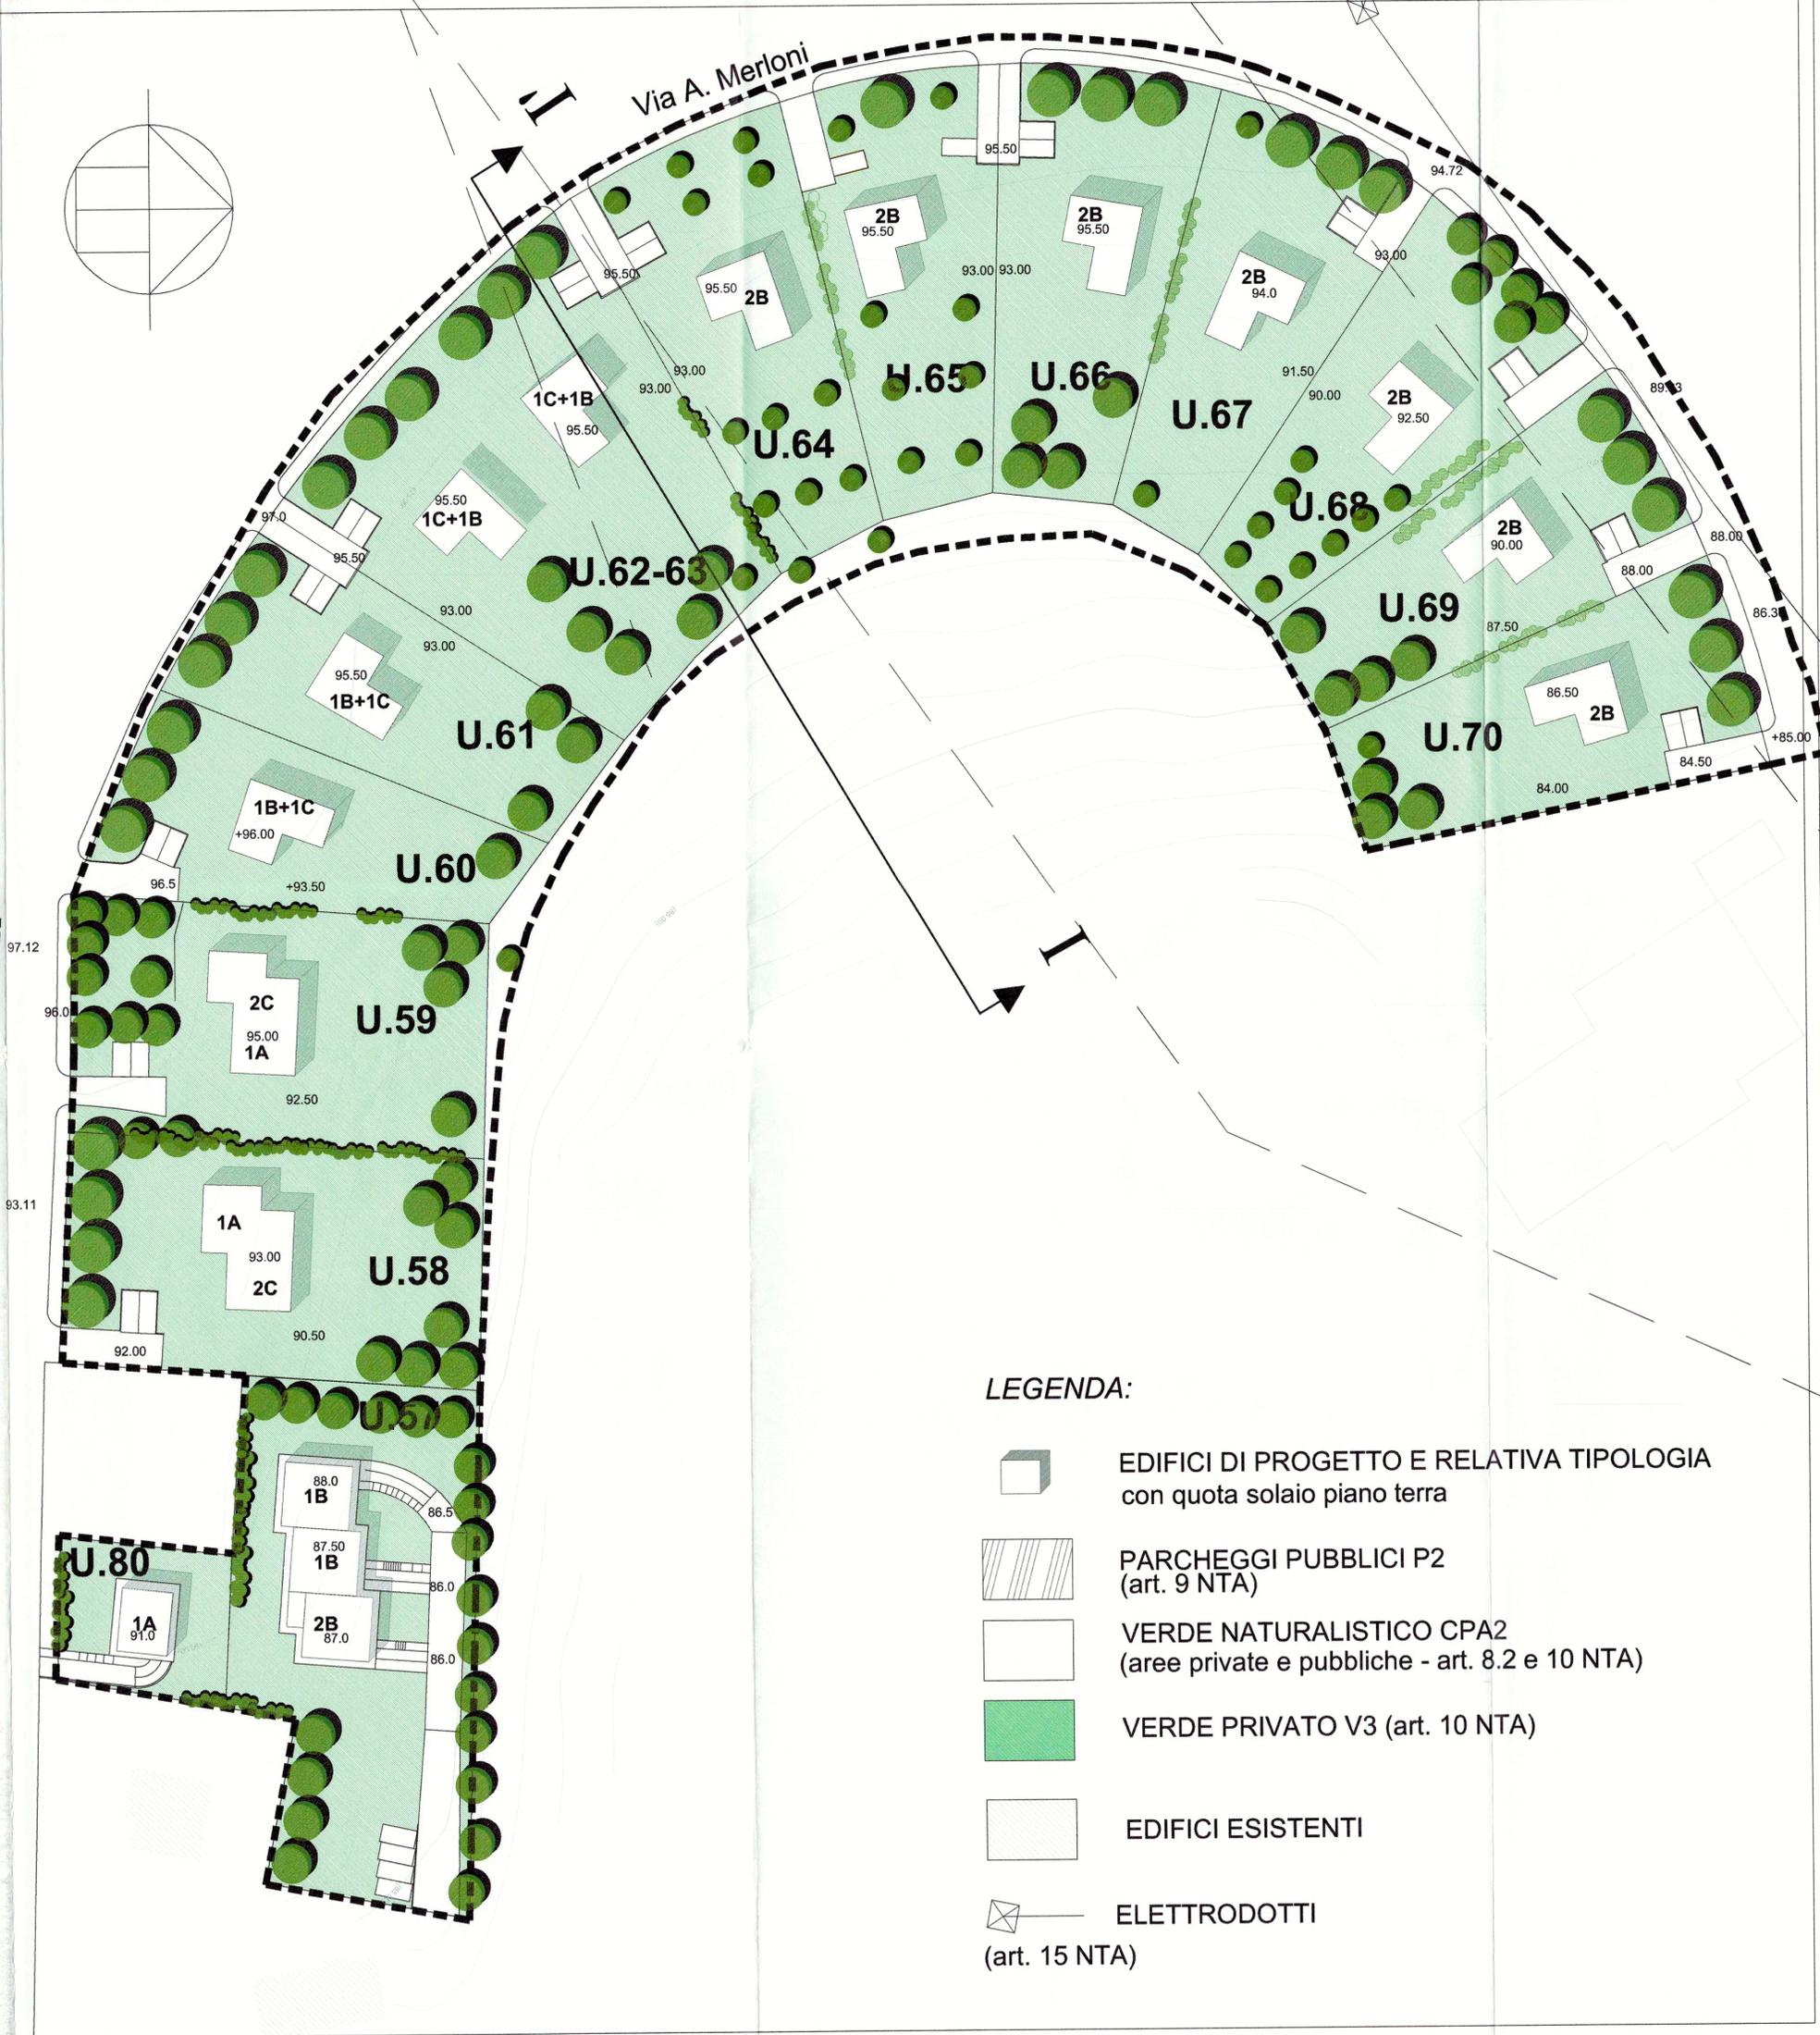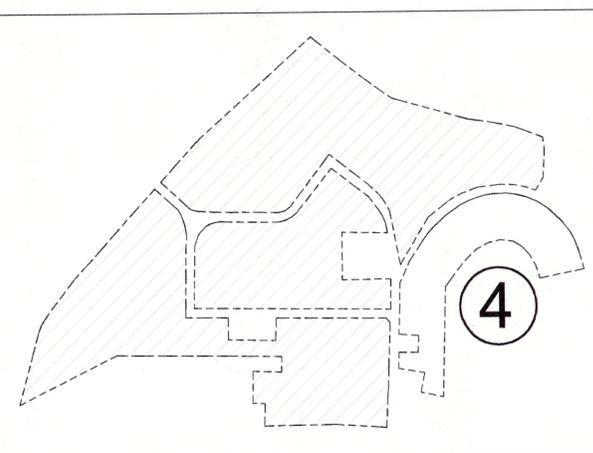

LEGENDA:

- EDIFICI DI PROGETTO E RELATIVA TIPOLOGIA con quota solaio piano terra
- PARCHEGGI PUBBLICI P2 (art. 9 NTA)
- VERDE NATURALISTICO CPA2 (aree private e pubbliche - art. 8.2 e 10 NTA)
- VERDE PRIVATO V3 (art. 10 NTA)
- EDIFICI ESISTENTI
- ELETTRODOTTI (art. 15 NTA)