

# COMUNE DI ANCONA **COPIA**



CONSORZIO "LA FAVORITA"  
CONSORZIO "AMICI DI PONTELUNGO"

ZTO 18 APL 19

## PROGETTO DI LOTTIZZAZIONE

Tavola	<b>PROFILO LONGITUDINALE FOGNATURA BIANCA TRATTO D ADEGUATO ALLE CONTRODEDUZIONI</b>	Data Luglio 2005
<b>Fg.07</b>		Scala 1/1000 1/200

Progetto originale: **Marzo 2006 (rev.2)** Variante: **Gennaio 2007**

Dott. Ing. Paolo Beer Viale della Vittoria 7 Ancona  
 Collaboratori: Dott. Arch. Gabriella Pallotta  
 Dott. Ing. Daniele Jannacchino  
 Dott. Ing. Tommaso Mancini  
 Geom. Giovanni Bartoli  
 Relazione botanica e Piano del Verde: Dott. Maurizio Bianchelli

**Dott. Ing. Paolo BEER**  
Ordine Ingegneri Prov. di Ancona n. 243

**APPROVATO**  
COMUNE DI ANCONA  
PROTOCOLLO GENERALE  
SERVIZIO PIANIFICAZIONE URBANISTICA  
20 FEB 2007

Dott. Ing. Ignazio Ezio Callari Via Tiziano 39 Ancona  
 Collaboratori: Dott. Ing. Raffaella Barone  
 Dott. Arch. Pierpaolo Mattioni  
 Rilievo planoaltimetrico: Geom. Sandro Tittarelli  
 Impianto illuminazione pubblica: Per.Ind. Luca Rocchetti

Prot. Gen. N. 17171  
Ordine degli Ingegneri della provincia di ANCONA  
**Dott. Ing. Ignazio Ezio CALLARI**  
A. 801  
Ingegneria Civile e Ambientale, Industriale e dell'Informazione


Studio Tecnico Dott. Arch. Ing. Alberto Sandroni Via Rodi 3 Ancona  
 Collaboratori: Dott. Ing. Enrico Sparapani  
 Dott. Arch. Antonio Vichi

**Dott. Arch. Alberto SANDRONI**  
Ordine Ingegneri Prov. Ancona n. 192

Studio Tecnico Associato Belvederesi Corso Amendola 51 Ancona  
 Collaboratori: Dott. Ing. Paolo Belvederesi

**Dott. Ing. Paolo BELVEDERESI**  
Ordine degli Ingegneri della provincia di Ancona n. 173

PORTATA (l/s)	-	-	-
VELOCITA' (m/s)	-	-	-
LIVELLETTA (mm)	6.5%	2.2%	5.5%
TRONCO COLLETTORE	B - F	F - G	G - H
MATERIALE TUBAZIONE	PVC	PVC	PVC
DIAMETRO (mm)	300	300	300

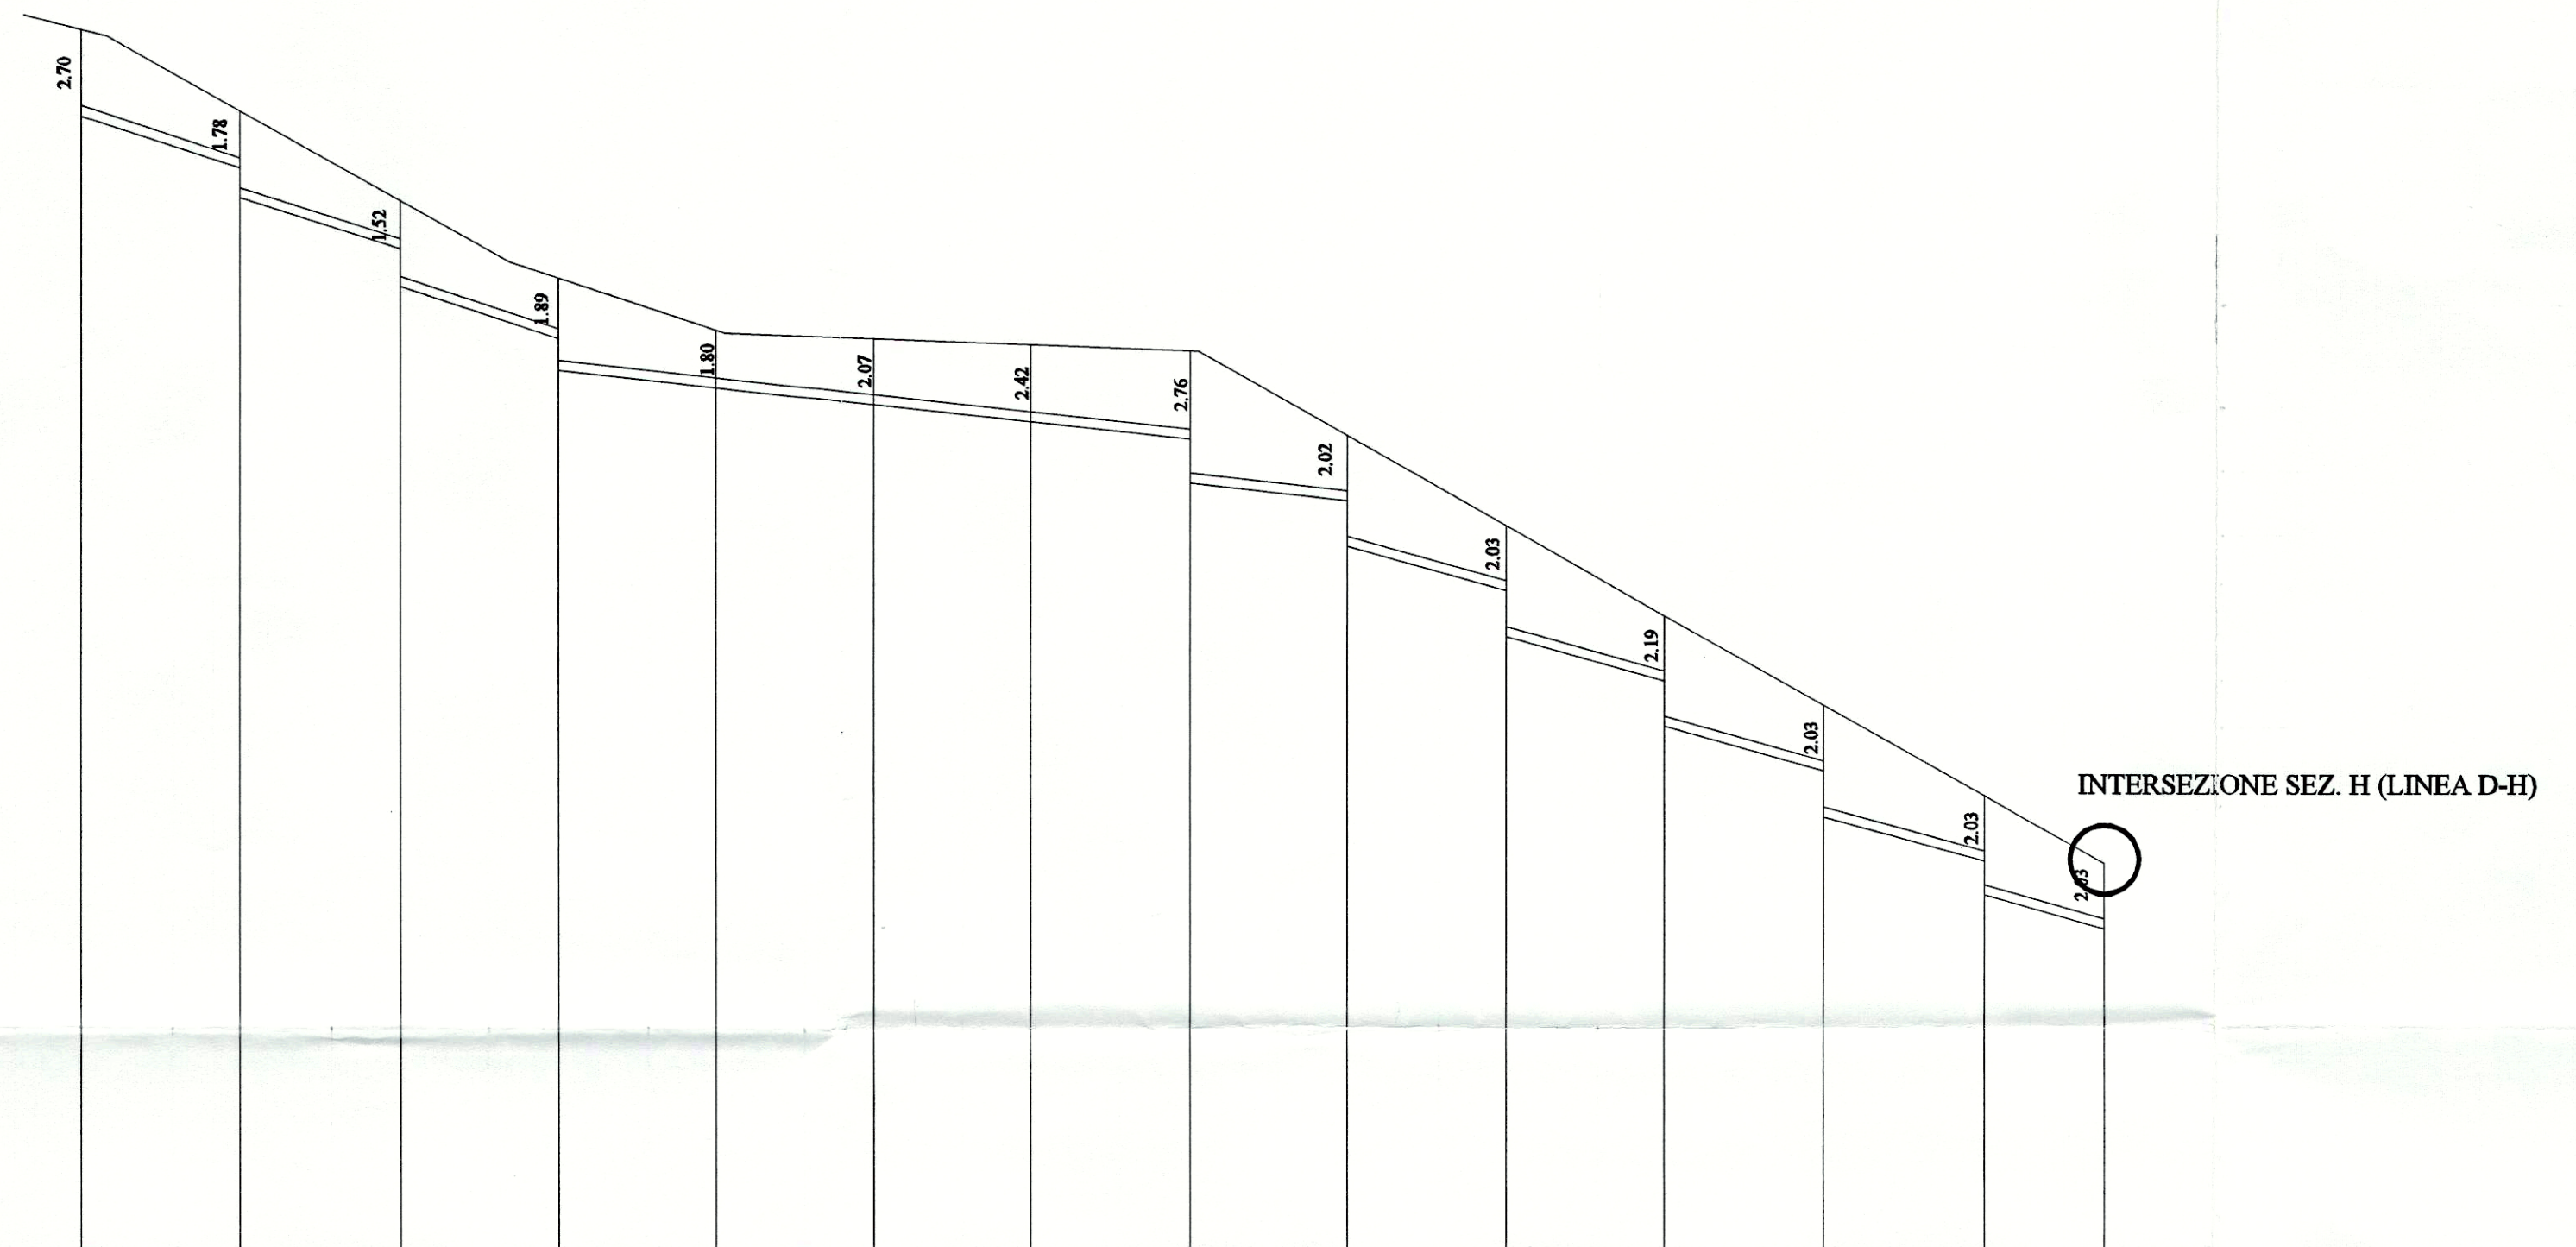

DISTANZE ETTOMETRICHE (m)	80.00																									
PICCHETTI	B			F				G				H														
DISTANZE PROGRESSIVE (m)	25.00	50.00	75.00	100.00	125.00	150.00	175.16	200.00	225.00	250.00	275.00	300.00	318.85													
POZZETTI N°	1	2	3	4	5	6	7	8	9	10	11	12	13	14												
DISTANZE PARZIALI (m)	25.00	25.00	25.00	25.00	25.00	25.00	25.00	25.00	25.00	25.00	25.00	25.00	25.00	18.85												
QUOTE TERRENO (ms.l.m)	117.21	114.66	111.86	109.42	107.80	107.52	107.31	107.11	104.45	101.65	98.85	96.05	93.25	91.14												
QUOTE FONDO POZZETTO (ms.l.m)	114.51	112.88	111.96	110.33	109.16	107.53	106.55	106.00	106.00	105.45	105.45	104.86	104.86	104.35	102.97	102.43	100.99	99.62	98.19	96.82	95.39	94.02	92.60	91.22	90.15	89.11