

COMUNE DI ANCONA

COPIA



CONSORZIO "LA FAVORITA"
 CONSORZIO "AMICI DI PONTELUNGO"

Consorzio "LA FAVORITA"
 Viale della Vittoria
 60100 ANCONA

CONSORZIO AMICI
 DI PONTELUNGO
 Corso Amendola n. 51
 60100 ANCONA

ZTO 18

APL 19

PROGETTO DI LOTTIZZAZIONE

Tavola	PROFILO LONGITUDINALE FOGNATURA BIANCA TRATTO E ADEGUATO ALLE CONTRODEDUZIONI	Data Luglio 2005
Fg.08		Scala 1/1000 1/200

Progetto originale: **Marzo 2006 (rev.2)** Variante: **Gennaio 2007**

Dott. Ing. Paolo Beer Viale della Vittoria 7 Ancona
 Collaboratori: Dott. Arch. Gabriella Pallotta
 Dott. Ing. Daniele Jannacchino
 Dott. Ing. Tommaso Mancini
 Geom. Giovanni Bartoli
 Relazione botanica e Piano del Verde: Dott. Maurizio Bianchelli

Dott. Ing. Paolo BEER
 Ordine Ingegneri Prov. di Ancona n. 293

APPROVATO
 PROTOCOLLO GENERALE
 SERVIZIO PIANIFICAZIONE URBANISTICA
 20 FEB 2007

Prot. Gen. N. **17171**

Dott. Ing. Ignazio Ezio Callari Via Tiziano 39 Ancona
 Collaboratori: Dott. Ing. Raffaella Barone
 Dott. Arch. Pierpaolo Mattioni
 Rilievo planoaltimetrico: Geom. Sandro Tittarelli
 Impianto illuminazione pubblica: Per.Ind. Luca Rocchetti

Ordine degli Ingegneri della provincia di ANCONA
Dott. Ing. Ignazio Ezio CALLARI
 n. 501
 Ingegneria Civile e Ambientale,
 Industriale e dell'Informazione


Studio Tecnico Dott. Arch. Ing. Alberto Sandroni Via Redi 3 Ancona
 Collaboratori: Dott. Ing. Enrico Sparapani
 Dott. Arch. Antonio Vichi

Ordine degli Ingegneri Prov. Ancona n. 192

Studio Tecnico Associato Belvederesi Corso Amendola 51 Ancona
 Collaboratori: Dott. Ing. Paolo Belvederesi

Dott. Ing. Eugenio BELVEDERESI
 Ordine degli Ingegneri Prov. Ancona n. 178

PORTATA (l/s)	-	-	-
VELOCITA' (m/s)	-	-	-
LIVELLETTA (%)	5.9	6.6	6.7
TRONCO COLLETTORE	E - E'	E' - Q'	Q' - Q
MATERIALE TUBAZIONE	PVC	PVC	GHISA SF.
DIAMETRO (mm)	400	400	500

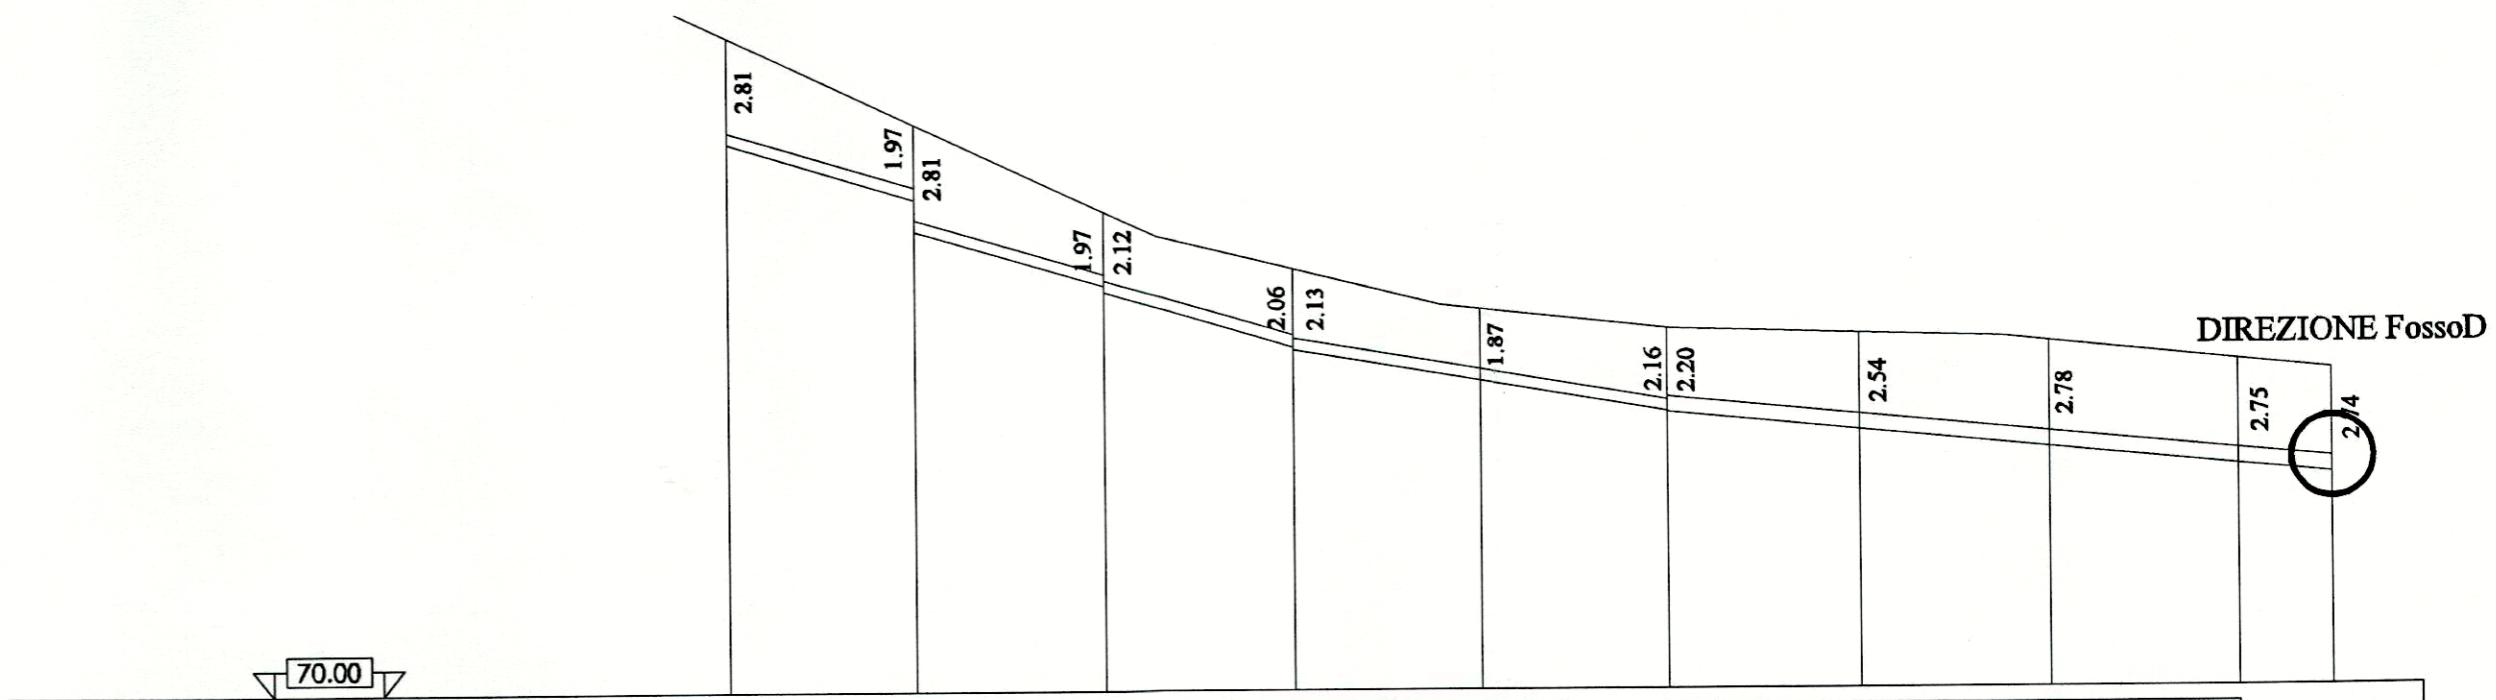

DISTANZE ETTOMETRICHE (m)	70.00																	
PICCHETTI	E	E	Q	Q														
DISTANZE PROGRESSIVE (m)	25.00	50.00	75.00	100.00	125.00	150.00	175.00	212.25										
POZZETTI N°	1	2	3	4	5	6	7	8	9	10								
DISTANZE PARZIALI (m)	25.00	25.00	25.00	25.00	25.00	25.00	25.00	37.25										
QUOTE TERRENO (ms.l.m)	87.30	85.03	82.77	81.20	80.08	79.55	79.38	79.17	78.62	78.37								
QUOTE FONDO POZZETTO (ms.l.m)	84.48	83.01	82.17	80.69	80.54	79.06	78.99	78.17	78.17	77.35	77.31	76.83	76.83	76.34	76.34	75.87	75.87	75.63