COMUNE DI ANCONA

COPIA

CONSORZIO "LA FAVORITA"
CONSORZIO "AMICI DI PONTELUNGO"

Consorzio "LA FAVORITA" Viale della Vittoria, 60100 ANCONA

CONSORZIO AMICI DI PONTELUNGO Corso Amendola n. 51 60100 ANCONA

ZTO 18 — APL 19
PROGETTO DI LOTTIZZAZIONE

Tavola		Data
Fg.10	PROFILO LONGITUDINALE FOGNATURA NERA TRATTO C ADEGUATO ALLE CONTRODEDUZIONI	Luglio 2005
		Scala 1/1000 1/200

Progetto originale: Marzo 2006 (rev.2) | Variante: Gennaio 2007

Dott. Ing. Paolo Beer Viale della Vittoria 7 Ancona

Collaboratori: Dott. Arch. Gabriella Pallotta
Dott. Ing. Daniele Jannacchino
Dott. Ing. Tommaso Mancini
Geom. Giovanni Bartoli
Relazione botanica e Piano del Verde: Dott. Maurizio Bianchelli

Dott. Ing. Paolo BEER Ordine Ingegneri Prov. di Ancona n. 293

Dott. Ing. Ignazio Ezio Callari Via Tiziano 39 Ancona

Collaboratori: Dott. Ing. Raffaella Barone
Dott. Arch. Pierpaolo Mattioni
Rilievo planoaltimetrico: Geom. Sandro Tittarelli
Impianto illuminazione pubblica: Per.Ind. Luca Rocchetti

Studio Tecnico Dott. Arch. Ing. Alberto Sandroni Via Rodi 3 Ancona

Collaboratori: Dott. Ing. Enrico Sparapani Dott. Arch. Antonio Vichi

Studio Tecnico Associato Belvederesi Corso Amendola 51 Ancona

Collaboratori: Dott. Ing. Paolo Belvederesi

COMUNE DI ANCONA PROTOCOLLO GENERALE SERVIZIO PIANIFICAZIONE URBANISTICA 20 FEB 2007

SMA TISER Vers. 5.0.1 Prot. Gen. N. 17171

Sede Legale: Via Tiziano 39 60131 ANCONA Cod. Fisc. e Partita IVA 02191980420

APPROVATO

Ordine degli Ingegneri della provincia di ANCONA Dott. Ing. Ignazio Ezio CALLARI A 601 Ingegneria Civile e Ambientale, Ind. Aziendale e dell'Informazione

Geom. Piacentini Maurizio

Dott. Ing. Alberto SANDRONI Ordine degli Ingegneri Prov. Ancona n. 192

Dott. Ing. Paolo BELVEDERESI Ordine degli Ingegneri Prov. Ancona n. 179

PORTATA (l/s)	-	-	-	-	-	-	-
VELOCITA' (m/s)	-	-	-	-	-	-	-
LIVELLETTA (%)	1.04	1.04	1.00	1.00	1.00	1.00	2.32
TRONCO COLLETTORE	D-D"	D"-D'	D'-H'	H'-H	H-I		
MATERIALE TUBAZIONE	PVC	PVC	GH. SFEROIDALE	GH. SFEROIDALE	GH. SFEROIDALE	PVC	PVC
DIAMETRO (mm)	250	250	250	250	250	250	250

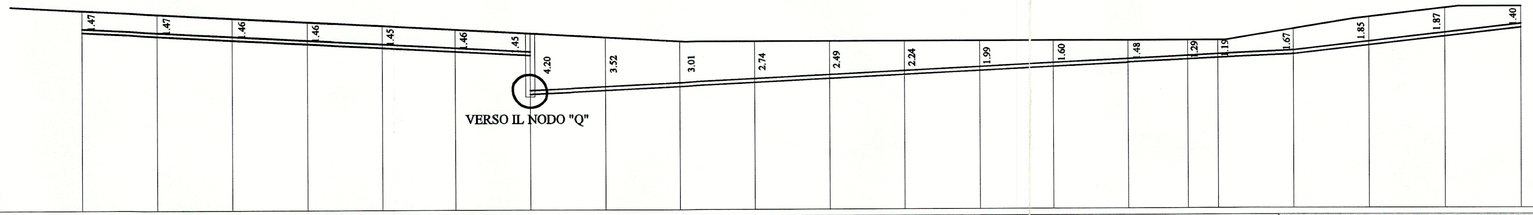

80.00

DISTANZE ETTOMETRICHE (m)																								
PICCHETTI	D		D"					D'		H'		H				I							L	J
DISTANZE PROGRESSIVE (m)		25.00		50.00		75.00		100.00		125.00		150.00		175.00		200.00		225.00		250.00		275.00		300.00
POZZETTI N°	1		2		3		3'		4		5		6		7		8		9		10		11	
DISTANZE PARZIALI (m)		25.00		25.00		25.00		25.00		25.00		25.00		25.00		25.00		25.00		25.00		25.00		25.00
QUOTE TERRENO (ms.l.m)	93.25		92.99		92.73		92.46		92.20		91.94		91.68		91.41		91.15		91.13		91.13		91.13	
QUOTE FONDO POZZETTO (ms.l.m)	91.78		91.52	91.52	91.26	91.26	91.00	91.00	90.74	90.74	90.48	90.48	90.22	86.95	87.89	87.89	88.14	88.14	88.39	88.39	88.64	88.64	88.89	88.89

DISTANZE ETTOMETRICHE (m)																								
PICCHETTI																								
DISTANZE PROGRESSIVE (m)	325.00		350.00		369.83	380.03		405.03		430.03		455.03		480.03										
POZZETTI N°	12		13		14	15	16		17		18		19		20									
DISTANZE PARZIALI (m)		25.00		25.00	19.83	10.20		25.00		25.00		25.00		25.00										
QUOTE TERRENO (ms.l.m)	91.13		91.13		91.13		91.13		91.86		92.62		93.22		93.33									
QUOTE FONDO POZZETTO (ms.l.m)	89.14	89.14	89.39	89.39	89.64	89.64	89.94	89.94	90.19	90.19	90.77	90.77	91.35	91.35	91.93	91.93								