

COMUNE DI ANCONA **COPIA**

CONSORZIO "LA FAVORITA"
 CONSORZIO "AMICI DI PONTELUNGO"

ZTO 18 — APL 19
 PROGETTO DI LOTTIZZAZIONE

Tavola	PROFILO LONGITUDINALE FOGNATURA NERA TRATTO D ADEGUATO ALLE CONTRODEDUZIONI	Data Luglio 2005
Fg.11		Scala 1/1000 1/200

Progetto originale: **Marzo 2006 (rev.2)** Variante: **Gennaio 2007**

Dott. Ing. Paolo Beer Viale della Vittoria 7 Ancona
 Collaboratori: Dott. Arch. Gabriella Pallotta
 Dott. Ing. Daniele Jannacchino
 Dott. Ing. Tommaso Mancini
 Geom. Giovanni Bartoli
 Relazione botanica e Piano del Verde: Dott. Maurizio Bianchelli

Dott. Ing. Paolo BÈER
 Ordine Ingegneri Prov. di Ancona n. 233

COMUNE DI ANCONA
 PROTOCOLLO GENERALE
 SERVIZIO PIANIFICAZIONE URBANISTICA

20 FEB 2007

Dott. Ing. Ignazio Ezio Callari Via Tiziano 39 Ancona
 Collaboratori: Dott. Ing. Raffaella Barone
 Dott. Arch. Pierpaolo Mattioni
 Rilievo planaltimetrico: Geom. Sandro Tittarelli
 Impianto illuminazione pubblica: Per.Ind. Luca Rocchetti

Prot. Gen. M. *[Signature]*

Ordine degli Ingegneri della provincia di ANCONA
Dott. Ing. Ignazio Ezio CALLARI
 n. 601
 Ingegneria Civile e Ambientale,
 Industrie e dell'Informazione

APPROVATO


Studio Tecnico Dott. Arch. Ing. Alberto Sandroni Via Rodolfo 3 Ancona
 Collaboratori: Dott. Ing. Enrico Sparapani
 Dott. Arch. Antonio Vichi

Dott. Arch. Alberto SANDRONI
 Ordine Ingegneri Prov. Ancona n. 192

Studio Tecnico Associato Belvederesi Corso Amendola 51 Ancona
 Collaboratori: Dott. Ing. Paolo Belvederesi

Dott. Ing. Egidio BELVEDERESI
 Ordine degli Ingegneri Prov. Ancona n. 178

PORTATA (l/s)			
VELOCITA' (m/s)			
LIVELLETTA (mm)	6.5%	2.2%	5.5%
TRONCO COLLETTORE	B - F	F - G	G - H
MATERIALE TUBAZIONE	PVC	PVC	PVC
DIAMETRO (mm)	250	250	250

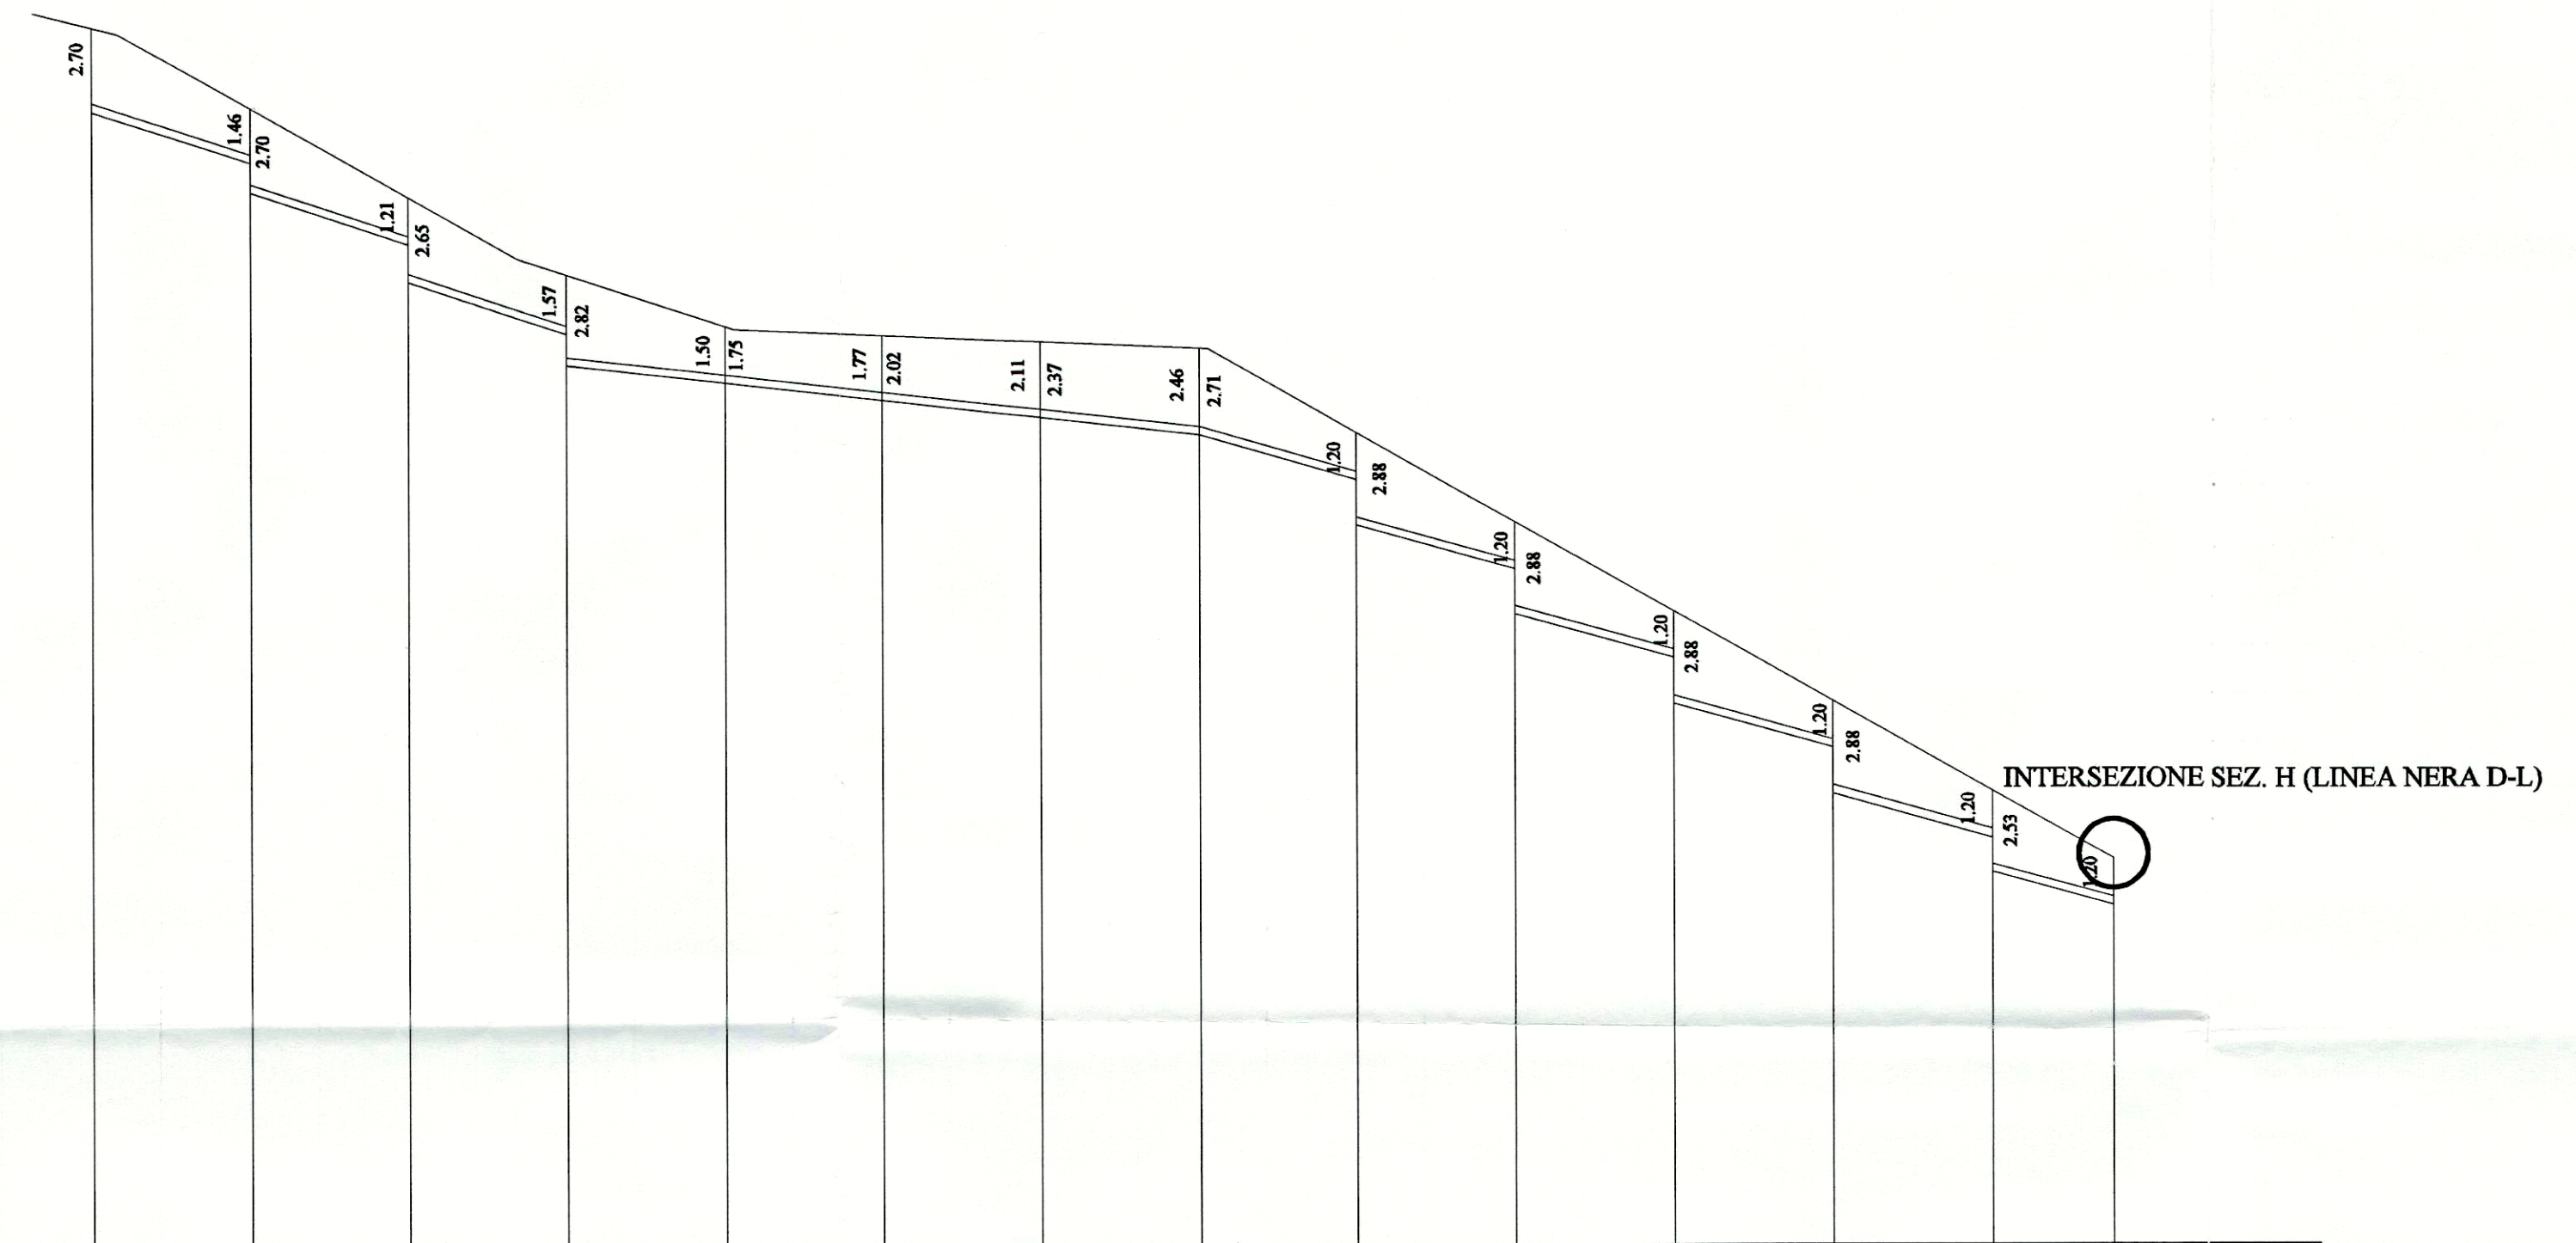

80.00																										
DISTANZE ETTOMETRICHE (m)																										
PICCHETTI	B	F										G	H													
DISTANZE PROGRESSIVE (m)	25.00	50.00	75.00	100.00	125.00	150.00	175.16	200.00	225.00	250.00	275.00	300.00	318.85													
POZZETTI N°	1	2	3	4	5	6	7	8	9	10	11	12	13	14												
DISTANZE PARZIALI (m)	25.00	25.00	25.00	25.00	25.00	25.00	25.00	25.00	25.00	25.00	25.00	25.00	18.85													
QUOTE TERRENO (ms.l.m)	117.21	114.66	111.86	109.42	107.80	107.52	107.31	107.11	104.45	101.65	98.85	96.05	93.25	91.14												
QUOTE FONDO POZZETTO (ms.l.m)	114.56	112.93	112.01	110.39	109.21	107.59	106.60	106.05	106.05	105.50	105.50	104.95	104.95	104.39	104.39	102.99	101.57	100.19	98.77	97.39	95.97	94.59	93.17	91.79	90.72	89.68