

COMUNE DI ANCONA

COPIA



CONSORZIO "LA FAVORITA"

CONSORZIO "AMICI DI PONTELUNGO"

Consorzio "LA FAVORITA"
Viale della Vittoria n. 7
60131 ANCONA

CONSORZIO AMICI
DI PONTELUNGO
Corso Amendola n. 51
68100 ANCONA

ZIO 18

APL 19

PROGETTO DI LOTTIZZAZIONE

Tavola	PROFILO LONGITUDINALE FOGNATURA NERA TRATTO E	Data Luglio 2005
Fg.12	ADEGUATO ALLE CONTRODEDUZIONI	Scala 1/1000 1/200

Progetto originale: Marzo 2006 (rev.2) Variante: Gennaio 2007

Dott. Ing. Paolo Beer Viale della Vittoria 7 Ancona

Collaboratori: Dott. Arch. Gabriella Pallotta
Dott. Ing. Daniele Jannacchino
Dott. Ing. Tommaso Mancini
Geom. Giovanni Bartoli

Relazione botanica e Piano del Verde: Dott. Maurizio Bianchelli

Dott. Ing. Paolo BEER
Ordine Ingegneri Prov. di Ancona n. 233

COMUNE DI ANCONA
PROTOCOLLO GENERALE
SERVIZIO PIANIFICAZIONE URBANISTICA

20 FEB 2007

Prot. Gen. N. 12771

Ordine degli Ingegneri della provincia di ANCONA
Dott. Ing. Ignazio Ezio CALLARI
n. 801
Ingegnere Civile e Ambientale,
Industriale e dell'Informazione

APPROVATO

Dott. Ing. Ignazio Ezio Callari Via Tiziano 39 Ancona

Collaboratori: Dott. Ing. Raffaella Barone

Dott. Arch. Pierpaolo Mattioni

Rilievo planoaltimetrico: Geom. Sandro Tittarelli

Impianto illuminazione pubblica: Per.Ind. Luca Rocchetti

Studio Tecnico Dott. Arch. Ing. Alberto Sandroni Via Rodolfo Ancona

Collaboratori: Dott. Ing. Enrico Sparapani


Dott. Arch. Antonio Vichi Ordine Ingegneri Prov. Ancona n. 192

Studio Tecnico Associato Belvederesi Corso Amendola 51 Ancona

Collaboratori: Dott. Ing. Paolo Belvederesi

Dott. Ing. Eugenio BELVEDERESI
Ordine degli Ingegneri della provincia di ANCONA n. 178

PORTATA (l/s)		
VELOCITA' (m/s)		
LIVELLETTA (%)	9.2	4.9
TRONCO COLLETORE	E - E'	E' - Q
MATERIALE TUBAZIONE	PVC	PVC Polietilene (mandata pompe)
DIAMETRO (mm)	250	250 DN 125

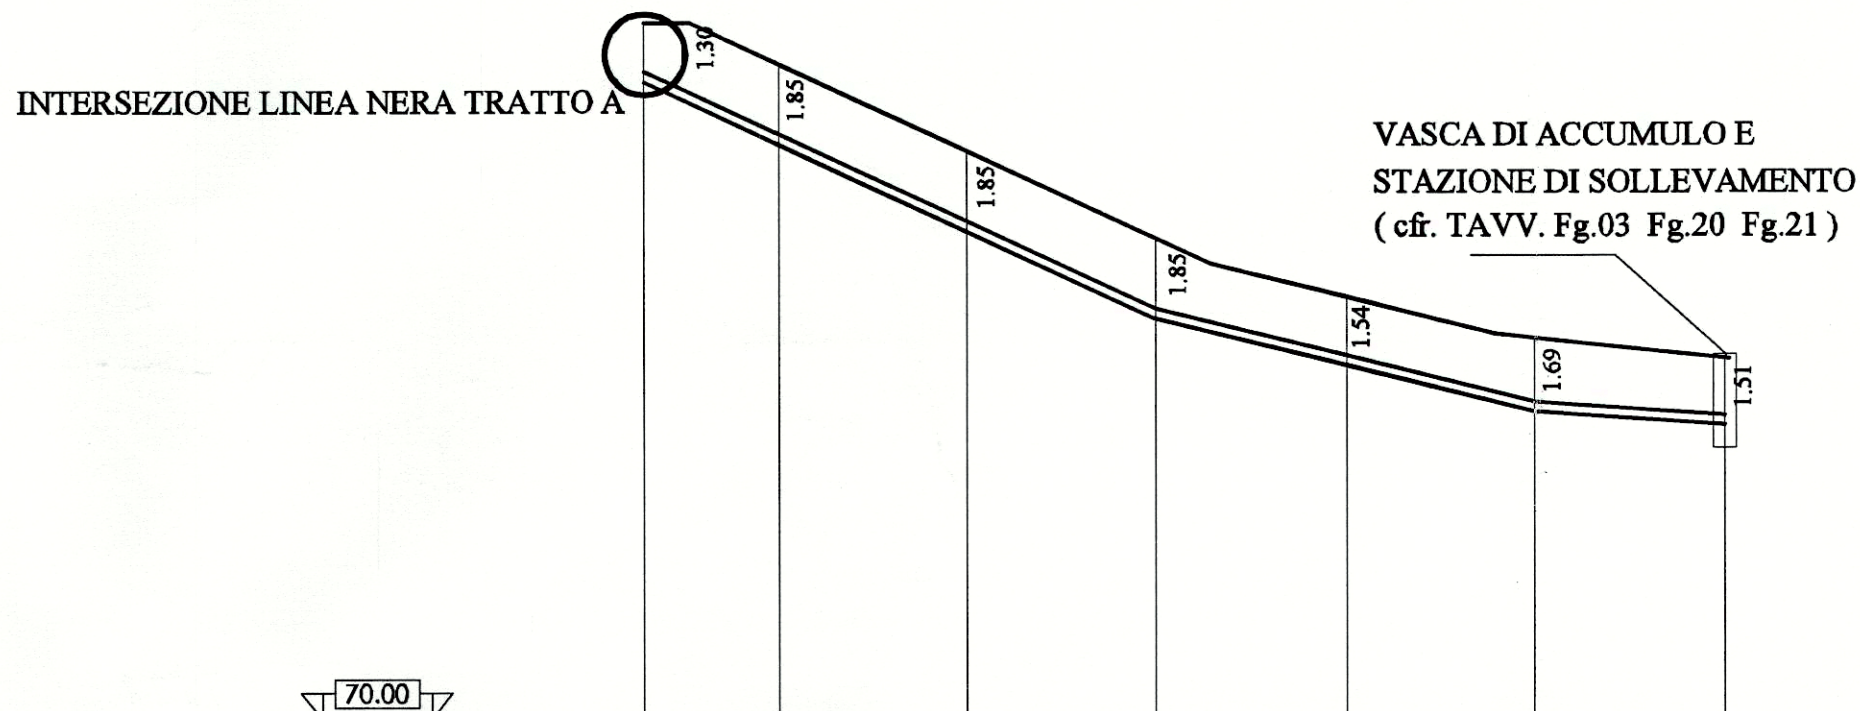

DISTANZE ETTOMETRICHE (m)	70.00						
PICCHETTI	E				E		Q
DISTANZE PROGRESSIVE (m)		25.00	50.00	75.00	100.00	125.00	
POZZETTI N°	0	1	2	3	4	5	6
DISTANZE PARZIALI (m)		12.00	25.00	25.00	25.00	25.00	25.00
QUOTE TERRENO (ms.l.m)	88.41	87.30	84.98	82.66	81.12	80.04	79.27
QUOTE FONDO POZZETTO (ms.l.m)	87.11	85.17	82.85	80.54	79.32	78.10	77.75