

COMUNE DI ANCONA **COPIA**



CONSORZIO "LA FAVORITA"
 CONSORZIO "AMICI DI PONTELUNGO"

Consorzio "LA FAVORITA"
 Viale della Vittoria, 7
 60131 ANCONA

CONSORZIO AMICI
 DI PONTELUNGO
 Corso Amendola n. 51
 60100 ANCONA

ZIO 18 — APL 19
 PROGETTO DI LOTTIZZAZIONE

Tavola	PROFILO LONGITUDINALE FOGNATURA NERA TRATTO D'-Q ADEGUATO ALLE CONTRODEDUZIONI	Data Luglio 2005
Fg.14		Scala 1/1000 1/200

Progetto originale: **Marzo 2006 (rev.2)** Variante: **Gennaio 2007**

Dott. Ing. Paolo Beer Viale della Vittoria 7 Ancona
 Collaboratori: Dott. Arch. Gabriella Pallotta
 Dott. Ing. Daniele Jannacchini
 Dott. Ing. Tommaso Mancini
 Geom. Giovanni Bartoli
 Relazione botanica e Piano del Verde: Dott. Maurizio Bianchelli

APPROVATO

COMUNE DI ANCONA
 PROTOCOLLO GENERALE
 SERVIZIO PIANIFICAZIONE URBANISTICA
 20 FEB 2007

Dott. Ing. Ignazio Ezio Callari Via Tiziano 39 Ancona
 Collaboratori: Dott. Ing. Raffaella Barone
 Dott. Arch. Pierpaolo Mattioni
 Rilievo planoaltimetrico: Geom. Sandro Tittarelli
 Impianto illuminazione pubblica: Per.Ind. Luca Rocchetti

Ordine degli Ingegneri della provincia di ANCONA
 Dott. Ing. Ignazio Ezio CALLARI
 801
 Ingegnere Civile e Ambientale,
 Industrie e dell'Informazione


Studio Tecnico Dott. Arch. Ing. Alberto Sandroni Via Rodi 3 Ancona
 Collaboratori: Dott. Ing. Enrico Sparapani
 Dott. Arch. Antonio Vichi

Ordine Ingegneri Prov. Ancona n. 192

Studio Tecnico Associato Belvederesi Corso Amendola 51 Ancona
 Collaboratori: Dott. Ing. Paolo Belvederesi

Ordine degli Ingegneri della provincia di ANCONA
 Dott. Ing. Eugenio BELVEDERESI
 Ancona n. 173

PORTATA (l/s)	-
VELOCITA' (m/s)	-
LIVELLETTA (%)	5%
TRONCO COLLETORE	D'-Q
MATERIALE TUBAZIONE	GH. SFEROIDALE
DIAMETRO (mm)	DN 250

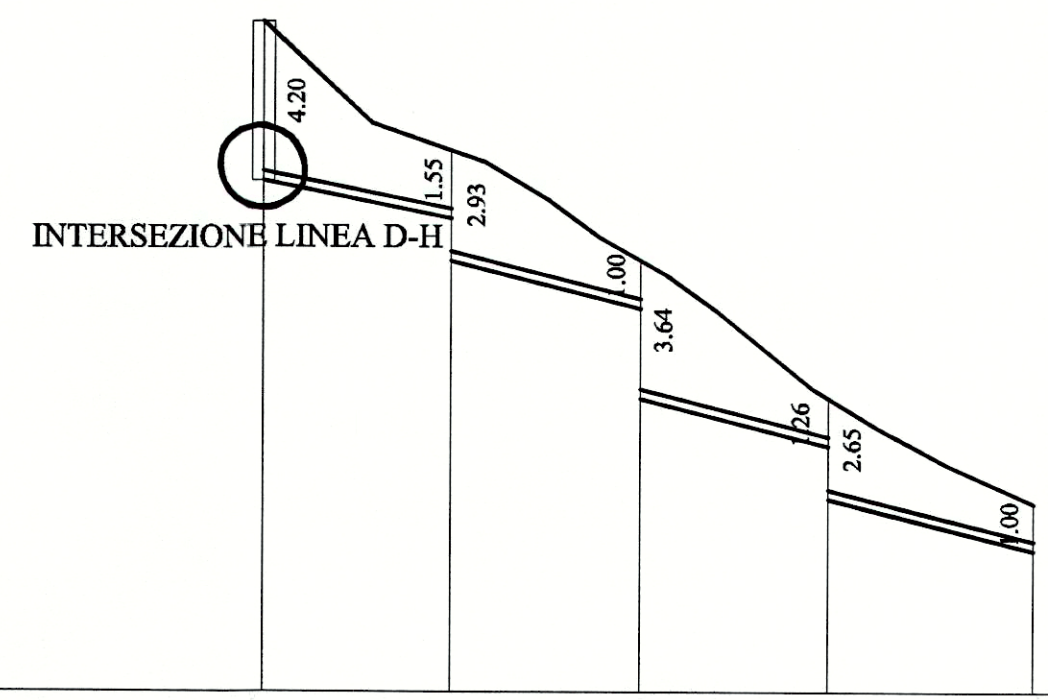

74.00					
DISTANZE ETTOMETRICHE (m)					
PICCHETTI	D		Q		
DISTANZE PARZIALI (m)	25.00		25.00		27.05
POZZETTI N°	1	2	3	4	5
DISTANZE PROGRESSIVE (m)	25.00		50.00		102.05
QUOTE TERRENO (ms.l.m)	91.68	88.29	85.37	81.75	79.00
QUOTE FONDO POZZETTO (ms.l.m)	87.48	86.48 85.37	84.12 81.74	80.49 79.09	77.74 77.74