

COMUNE DI ANCONA

COPIA

CONSORZIO "LA FAVORITA"  
CONSORZIO "AMICI DI PONTELUNGO"



ZTO 18 — ANCONA 19  
PROGETTO DI LOTTIZZAZIONE

Tavola	PROFILO LONGITUDINALE FOGNATURA NERA TRATTO S-All.1 ADEGUATO ALLE CONTRODEDUZIONI	Data Luglio 2005
Fg.16		Scala 1/1000 1/200

Progetto originale: **Marzo 2006 (rev.2)** Variante: **Gennaio 2007**

Dott. Ing. Paolo Beer Viale della Vittoria 7 Ancona  
Sede Legale: Via del Commercio, 29  
60131 ANCONA  
Collaboratori: Dott. Arch. Gabriella Pallotta  
Dott. Ing. Daniele Jannacchino  
Dott. Ing. Tommaso Mancini  
Geom. Giovanni Bartoli  
Relazione botanica e Piano del Verde: Dott. Maurizio Bianchelli

**Dott. Ing. Paolo BEEB**  
Ordine Ingegneri Prov. di Ancona n. 233

**APPROVATO**  
Geom. Piacenza Maurizio

COMUNE DI ANCONA  
PROTOCOLLO GENERALE  
SERVIZIO PIANIFICAZIONE URBANISTICA  
20 FEB 2007

Dott. Ing. Ignazio Ezio Callari Via Tiziano 39 Ancona  
Collaboratori: Dott. Ing. Raffaella Barone  
Dott. Arch. Pierpaolo Mattioni  
Rilievo planoaltimetrico: Geom. Sandro Tittarelli  
Impianto illuminazione pubblica: Per.Ind. Luca Rocchetti

Ordine degli Ingegneri della provincia di ANCONA  
**Dott. Ing. Ignazio Ezio CALLARI**  
A 801  
Ingegneria Civile e Ambientale,  
Industriale e dell'Informazione


Studio Tecnico Dott. Arch. Ing. Alberto Sandroni Via Rodi 3 Ancona  
Collaboratori: Dott. Ing. Enrico Sparapani  
Dott. Arch. Antonio Vichi

**Dott. Ing. Alberto SANDRONI**  
Ordine Ingegneri Prov. Ancona n. 192

Studio Tecnico Associato Belvederesi Corso Amendola 51 Ancona  
Collaboratori: Dott. Ing. Paolo Belvederesi

Ordine degli Ingegneri della provincia di ANCONA  
**Dott. Ing. Paolo BELVEDERESI**  
Ancona n. 178

PORTATA (l/s)	-
VELOCITA' (m/s)	-
LIVELLETTA (%)	1.50%
TRONCO COLLETORE	S-ALL.1
MATERIALE TUBAZIONE	PVC
DIAMETRO (mm)	DN 400

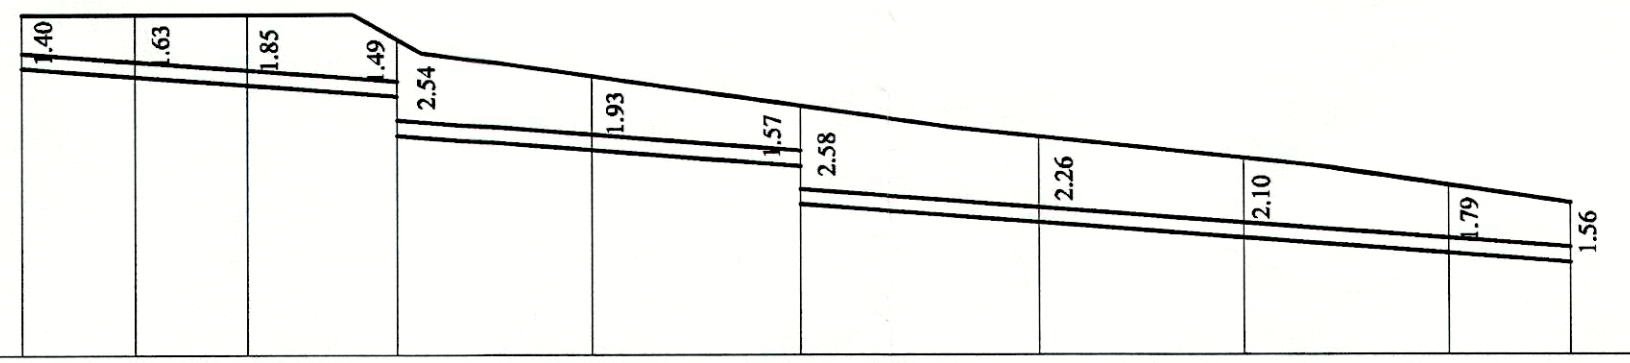

DISTANZE ETTOMETRICHE (m)	78.00																		
PICCHETTI	S									R	ALL.1								
DISTANZE PARZIALI (m)	15.00	15.00	20.00	26.00	28.00	32.00	27.05	27.05	15.96										
POZZETTI N°	1	2	3	4	5	6	7	8	9	10									
DISTANZE PROGRESSIVE (m)	15.00	30.00	50.00	76.00	104.00	136.00	163.05	190.10	206.06										
QUOTE TERRENO (ms.l.m)	87.00	87.00	87.00	86.34	85.34	84.61	83.75	83.19	82.47	82.00									
QUOTE FONDO POZZETTO (ms.l.m)	85.60	85.37	85.37	85.15	85.15	84.85	83.80	83.41	83.41	82.99	81.97	81.49	81.49	81.09	81.09	80.68	80.68	80.44	82.00