

COMUNE DI ANCONA

COPIA



CONSORZIO "LA FAVORITA"
CONSORZIO "AMICI DI PONTELUNGO"

Consorzio "LA FAVORITA"
Viale della Vittoria, 7
60100 ANCONA

CONSORZIO AMICI
DI PONTELUNGO
Corso Amendola n. 51
60100 ANCONA

ZTO 18

APL 19

PROGETTO DI LOTTIZZAZIONE

Tavola

**PROFILO LONGITUDINALE
FOGNATURA MISTA
TRATTO T-ALL.2
ADEGUATO ALLE
CONTRODEDUZIONI**

Data
Luglio
2005

Scala

1/1000 1/200

Fg.17

Progetto originale: **Marzo 2006 (rev.2)**

Variante:

Gennaio 2007

Dott. Ing. Paolo Beer Viale della Vittoria 7 Ancona

Collaboratori: Dott. Arch. Gabriella Pallotta
Dott. Ing. Daniele Jannacchino
Dott. Ing. Tommaso Mancini
Geom. Giovanni Bartoli

Relazione botanica e Piano del Verde: Dott. Maurizio Bianchelli

Dott. Ing. Paolo BEER
Ordine Ingegneri Prov. di Ancona n. 233

COMUNE DI ANCONA
PROTOCOLLO GENERALE
SERVIZIO PIANIFICAZIONE URBANISTICA

20 FEB 2007

Dott. Ing. Ignazio Ezio Callari Via Fizzano 39 Ancona

Collaboratori: Dott. Ing. Raffaella Barone
Dott. Arch. Pierpaolo Mattioli

Rilievo planoaltimetrico: Geom. Sandro Fittarelli

Impianto illuminazione pubblica: Per.Ind. Luca Rocchetti

APPROVATO

MULTISERVIZI S.p.A.

Sede Legale: Via del Commercio, 29
60131 ANCONA

Cap. Fiscale e Partita IVA 02191980420

Geom. Pizzanza Maurizio

Studio Tecnico Dott. Arch. Ing. Alberto Sandroni Via Rodolfo Vichi

Collaboratori: Dott. Ing. Enrico Sparapani

Dott. Arch. Antonio Vichi


Dott. Ing. Alberto SANDRONI
Ordine Ingegneri Prov. Ancona n. 192

Studio Tecnico Associato Belvederesi Corso Amendola 51 Ancona

Collaboratori: Dott. Ing. Paolo Belvederesi

Dott. Ing. Eugenio BELVEDERESI
Ordine degli Ingegneri Ancona n. 178

PORTATA (l/s)	-	-	-	-
VELOCITA' (m/s)	-	-	-	-
LIVELLETTA (%)	1.50%	5.00%	2.00%	2.00%
TRONCO COLLETTORE	S-T	GHISA SF.	GHISA SF.	U-ALL.2
MATERIALE TUBAZIONE	PVC	GHISA SF.	GHISA SF.	PVC
DIAMETRO (mm)	DN 315	DN 315	DN 315	DN 315

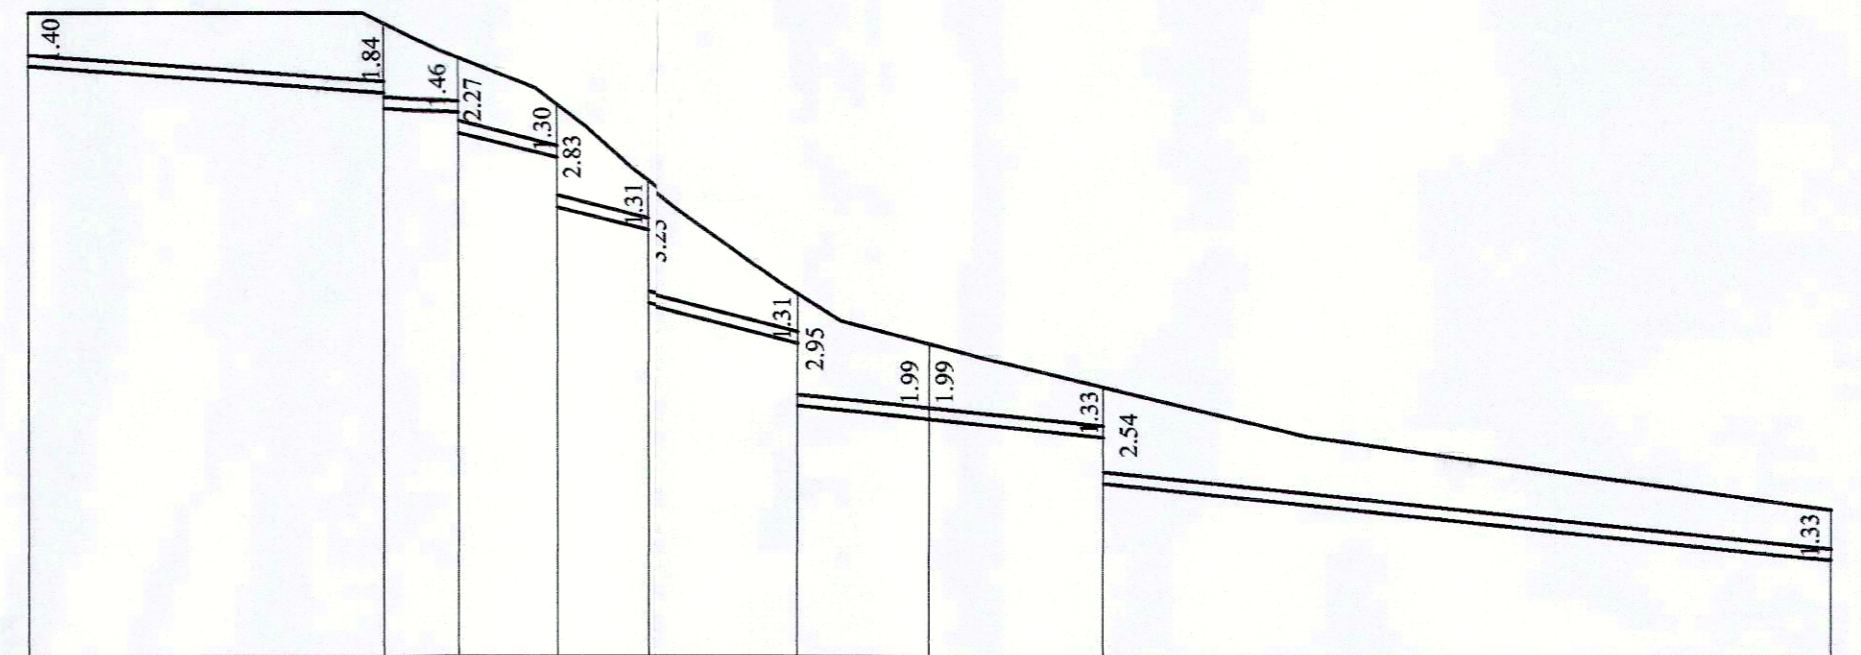

DISTANZE ETTOMETRICHE (m)	71.00								
PICCHETTI	(S)	(T)							ALL.2
DISTANZE PARZIALI (m)	47.00	10.00	13.00	12.00	21.00	17.50	23.00	96.23	
POZZETTI N°	(1)	(2)	(3)	(4)	(5)	(6)	(7)	(8)	(9)
DISTANZE PROGRESSIVE (m)	47.00	57.00	70.00	82.00	103.00	120.50	143.50	239.73	
QUOTE TERRENO (ms.l.m)	88.00	87.73	86.80	85.57	83.56	80.57	79.26	78.14	75.00
QUOTE FONDO POZZETTO (ms.l.m)	86.60	85.89 85.49	85.34 84.82	84.17 82.85	82.25 80.31	79.26 77.62	77.27	76.81 75.60	73.67