



CONSORZIO "LA FAVORITA"
 CONSORZIO "AMICI DI PONTELUNGO"
 ZTO 18 — APPL 19
 PROGETTO DI LOTTIZZAZIONE

Tavola	SCHEMA PLANIMETRICO FOGNATURA BIANCA ADEGUATO ALLE CONTRODEDUZIONI	Data
Fg.18		Luglio 2005
		Scala
		1/1000

Progetto originale: **Marzo 2006 (rev.2)** Variante: **Gennaio 2007**

Dott. Ing. Paolo Beer Viale della Vittoria 7 Ancona
 Collaboratori: Dott. Arch. Gabriella Pallotta
 Dott. Ing. Daniele Jannacchino
 Dott. Ing. Tommaso Mancini
 Geom. Giovanni Bartoli
 Relazione botanica e Piano del Verde: Dott. Maurizio Bianchelli

Dott. Ing. Paolo BEER
 Ordine Ingegneri Prov. di Ancona n. 233
 PROTOCOLLO GENERALE
 SERVIZIO PIANIFICAZIONE URBANISTICA
 2 0 FEB 2007

Dott. Ing. Ignazio Ezio Callari Via Tiziano 39 Ancona
 Collaboratori: Dott. Ing. Raffaella Barone
 Dott. Arch. Pierpaolo Mattioni
 Rilievo planaltimetrico: Geom. Sandro Tittarelli
 Impianto illuminazione pubblica: Per.Ind. Luca Rocchetti


Dott. Ing. Ignazio Ezio CALLARI
 Prot. Gen. N. 17171
 Ordine Ingegneri Prov. di Ancona n. 233
 Ingegneria Civile e Ambientale
 Industriale e dell'Informazione

Studio Tecnico Dott. Arch. Ing. Alberto Sandroni Via R. ...
 Collaboratori: Dott. Ing. Enrico Sparapani

Dott. Ing. Alberto SANDRONI
 Ordine Ingegneri Prov. di Ancona n. 192

Studio Tecnico Associato Belvederesi Corso Amendola 51
 Collaboratori: Dott. Ing. Paolo Belvederesi

Dott. Ing. Paolo BELVEDERESI
 Ordine degli Ingegneri Prov. di Ancona n. 173

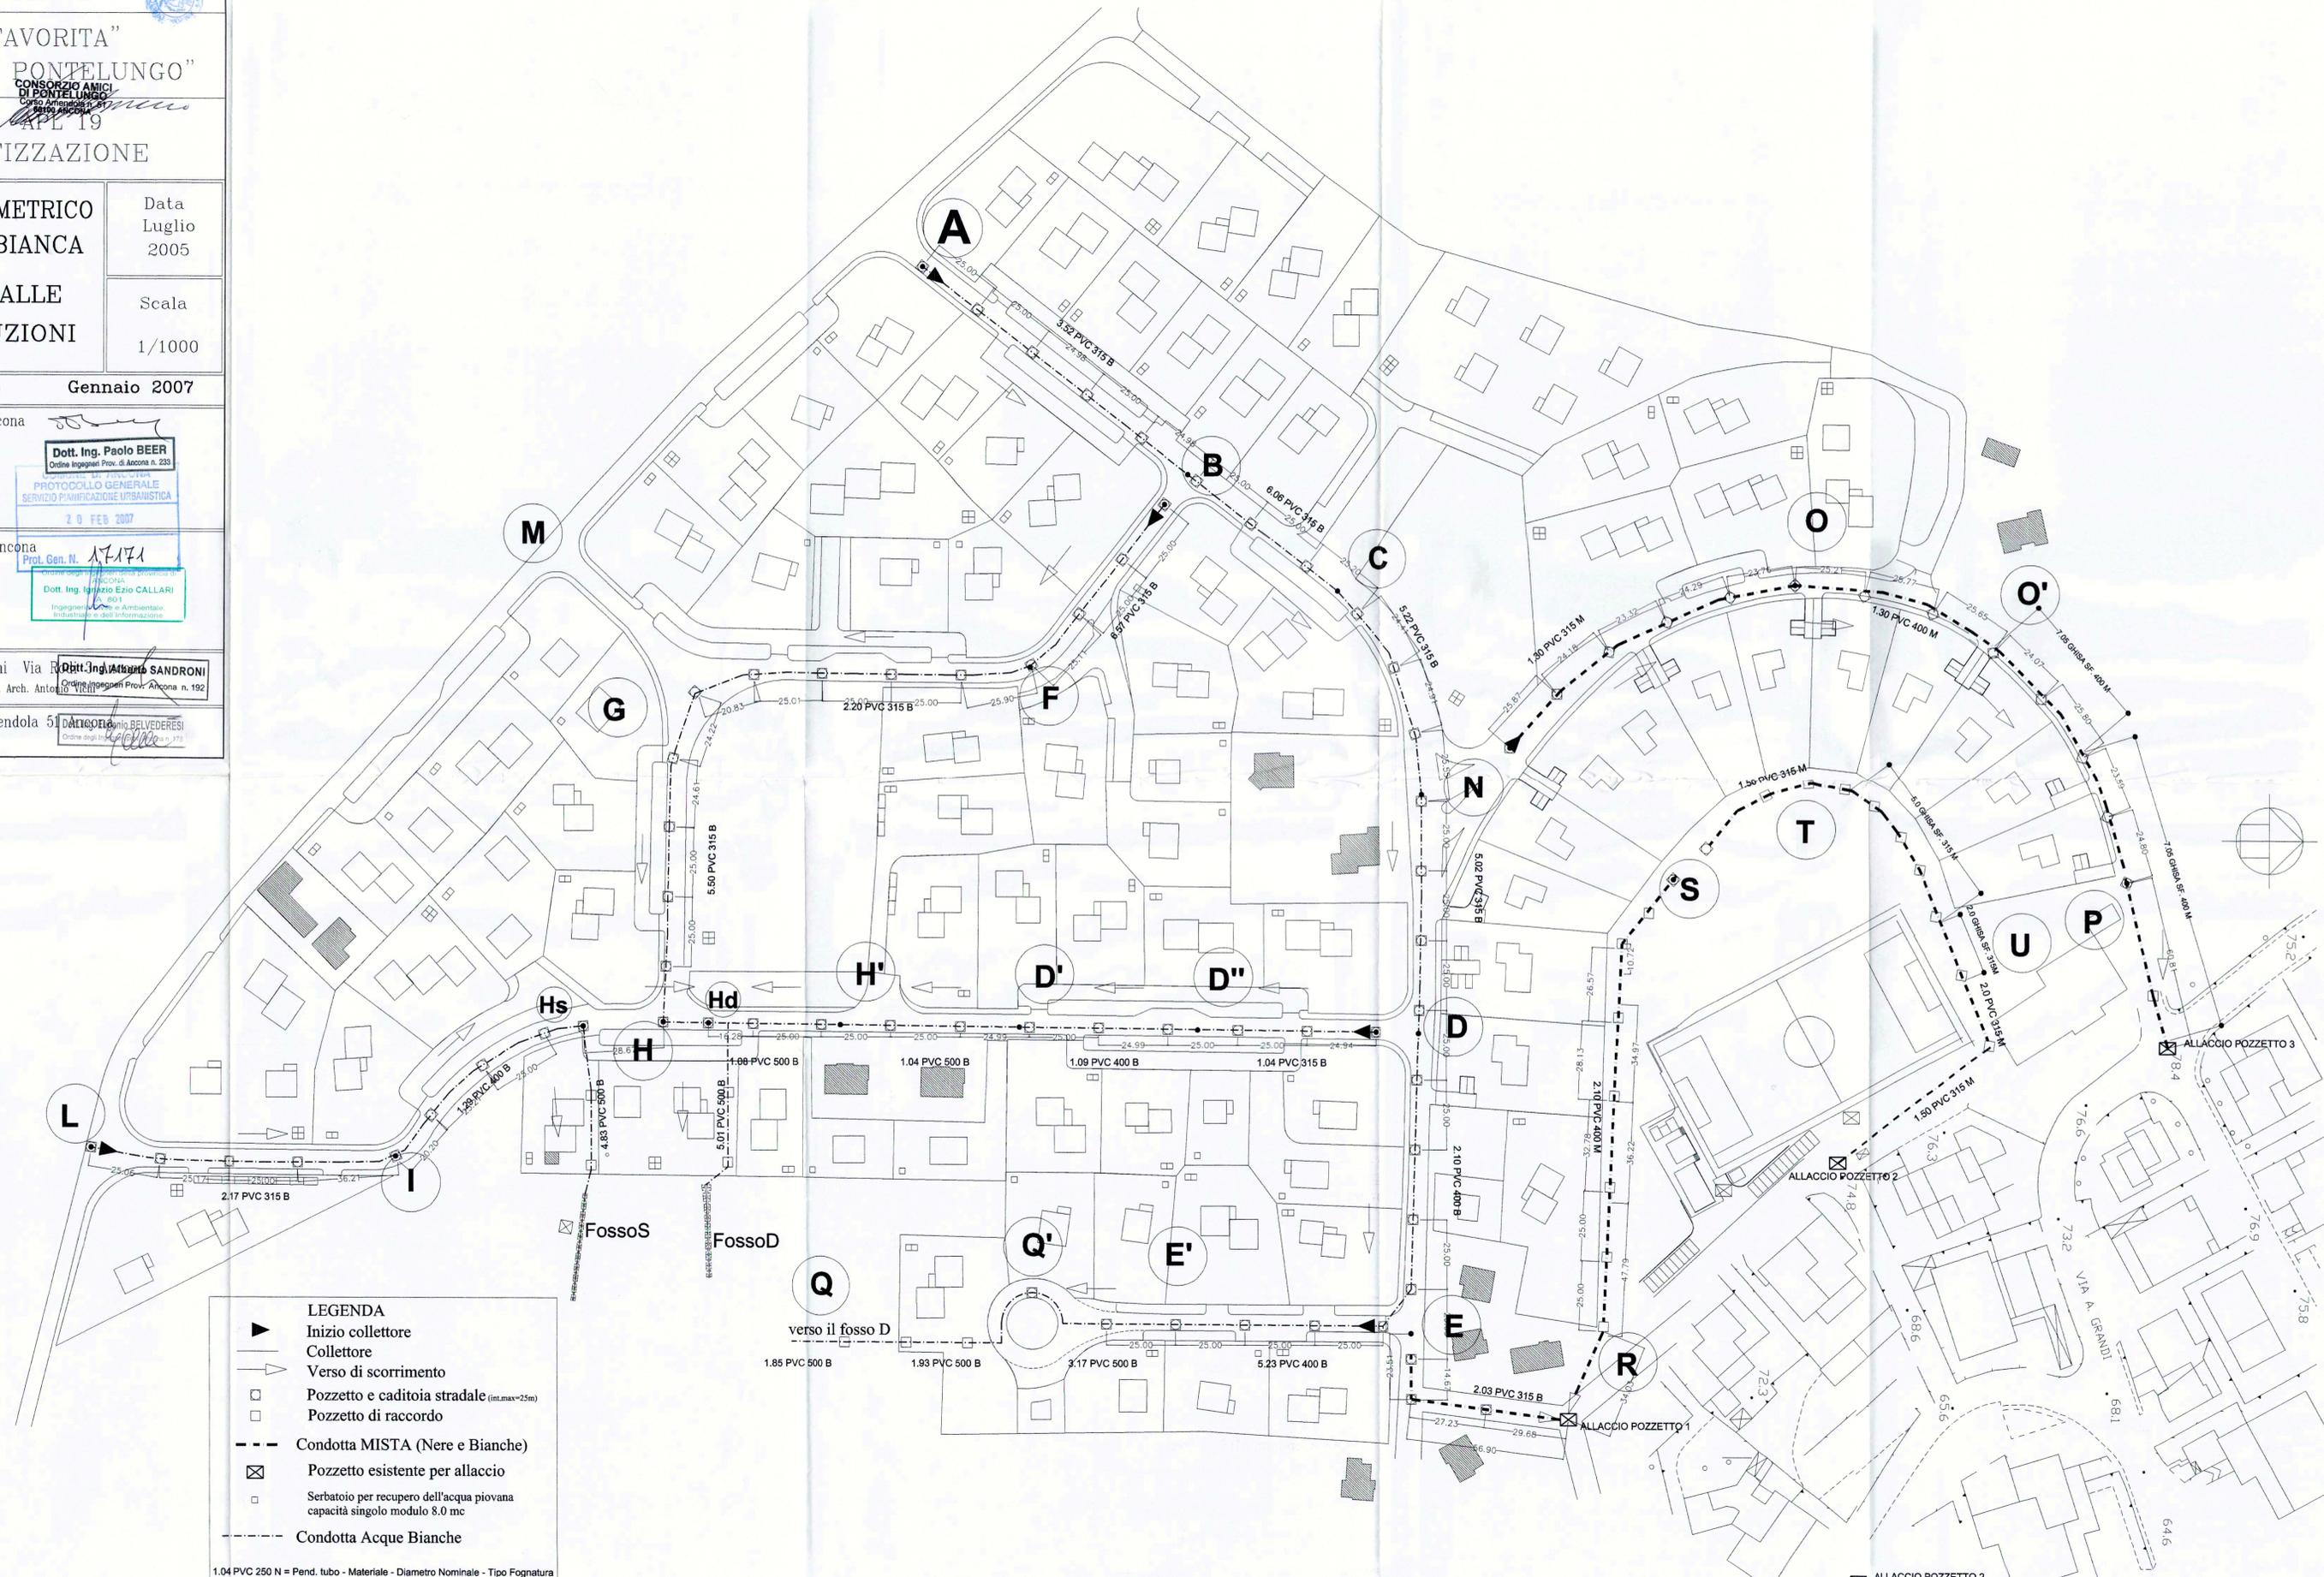

LEGENDA

- Inizio collettore
- Collettore
- Verso di scorrimento
- Pozzetto e caditoia stradale (int.max=25m)
- Pozzetto di raccordo
- Condotta MISTA (Nere e Bianche)
- Pozzetto esistente per allaccio
- Serbatoio per recupero dell'acqua piovana capacità singolo modulo 8.0 mc
- Condotta Acque Bianche

1.04 PVC 250 N = Pend. tubo - Materiale - Diametro Nominale - Tipo Fognatura

ALLACCIO POZZETTO 2