

COPIA

COMUNE DI ANCONA



CONSORZIO "LA FAVORITA"
CONSORZIO "AMICI DI PONTELUNGO"

Consorzio "LA FAVORITA"
Viale della Vittoria 7
60100 ANCONA

Consorzio AMICI
DI PONTELUNGO
Corso Amendola 51
60100 ANCONA

ZTO 18 — APL 19

PROGETTO DI LOTTIZZAZIONE

| | | |
|--------|--|---------------------------|
| Tavola | PROGETTO DELL'ILLUMINAZIONE STRADALE SCHEMA FUNZIONALE Q.E. PUBBLICA ILLUMINAZIONE A10 ADEGUATO ALLE CONTRODEDUZIONI | Data Settembre 2005 |
| SE3.7 | | Scala |

Progetto originale:

Variante: Gennaio 2007

Dott. Ing. Paolo Beer Viale della Vittoria 7 Ancona

Collaboratori: Dott. Arch. Gabriella Pallotta
Dott. Ing. Daniele Jannacchino
Dott. Ing. Tommaso Mancini
Geom. Giovanni Bartoli

Relazione botanica e Piano del Verde: Dott. Maurizio Bianchelli

Dott. Ing. Paolo BEER
Ordine Ingegneri Prov. di Ancona n. 233

COMUNE DI ANCONA
PROTOCOLLO GENERALE
SERVIZIO PIANIFICAZIONE URBANISTICA
20 FEB 2007

Dott. Ing. Ignazio Ezio Callari Via Tiziano 39 Ancona

Collaboratori: Dott. Ing. Raffaella Barone
Dott. Arch. Pierpaolo Mattioni

Rilievo planoaltimetrico: Geom. Sandro Tittarelli

Impianto illuminazione pubblica: Per.Ind. Luca Rocchetti

Ordine degli Ingegneri della provincia di ANCONA
Dott. Ing. Ignazio Ezio CALLARI
n. 801
Ingegneria Civile e Ambientale,
Industriale e dell'Informazione

Studio Tecnico Dott. Arch. Ing. Alberto Sandroni Via Rodi 3 Ancona

Collaboratori: Dott. Ing. Enrico Sparapani

Dott. Arch. Antonio Vichi

Dott. Ing. Alberto SANDRONI
Ordine Ingegneri Prov. Ancona n. 192

Studio Tecnico Associato Belvederesi Corso Amendola 51 Ancona

Collaboratori: Dott. Ing. Paolo Belvederesi


Dott. Ing. Paolo BELVEDERESI
Ordine degli Ingegneri Prov. Ancona n. 178

NOTE

- PER LA SPECIFICA DEI CAVI ELETTRICI VEDI "TABELLA CAVI" TAV. SE3.8



FG70R/4
2x1,5

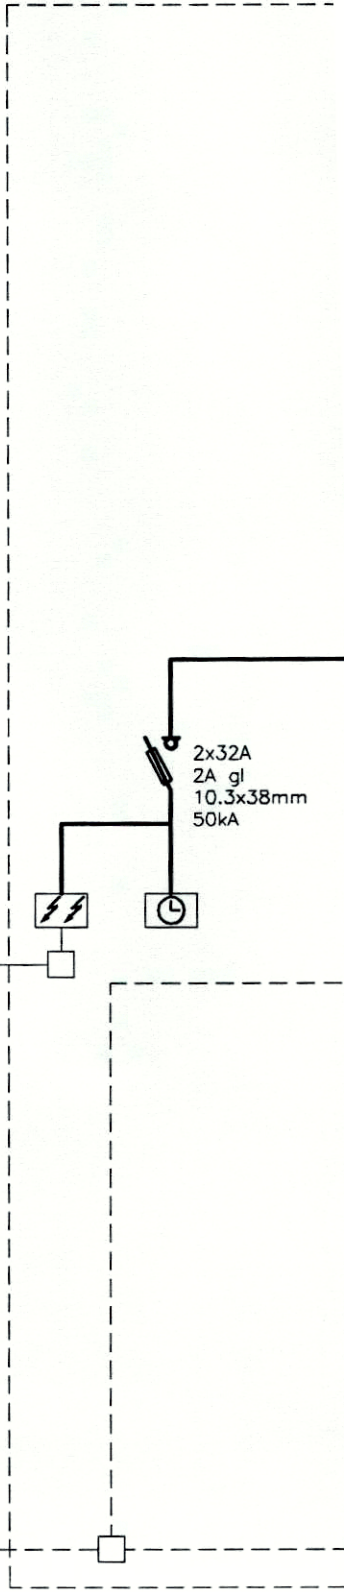

| | | |
|--------|--------------------|--|
| MORS. | FASI | |
| | SEZIONE MORSETTI | |
| | NUMERAZIONE | |
| UTENZA | SERVIZIO | |
| | SIGLA | |
| | TENSIONE | |
| | POTENZA | |
| LINEA | TIPO CAVO | |
| | POLI-SEZIONE | |
| | TIPO-SEZ. COND. PE | |
| | SIGLA CAVO | |
| | NOTE | |