

Tavola	PROGETTO RETE TELECOM	Data Luglio 2005
SE7	ADEGUATO ALLE CONTRODEDUZIONI	Scala 1/1000


Progetto originale:	Variante: Gennaio 2007
Dott. Ing. Paolo Beer Viale della Vittoria 7 Ancona	
Collaboratori: Dott. Arch. Gabriella Pallotta Dott. Ing. Daniele Jannacchino Dott. Ing. Tommaso Mancini Geom. Giovanni Bartoli	
Relazione botanica e Piano del Verde: Dott. Maurizio Bianchelli	
Dott. Ing. Ignazio Ezio Callari Via Tiziano 39 Ancona	
Collaboratori: Dott. Ing. Raffaella Barone Dott. Arch. Pierpaolo Mattioni	
Rilievo pianoaltimetrico: Geom. Sandro Tittarelli Impianto illuminazione pubblica: Per.Ind. Luca Rocchetti	
Studio Tecnico Dott. Arch. Ing. Alberto Sandroni Via Rodi 3 Ancona	
Collaboratori: Dott. Ing. Enrico Sparapani Dott. Arch. Antonio Vichi	
Studio Tecnico Associato Belvederesi Corso Amendola 51 Ancona	
Collaboratori: Dott. Ing. Paolo Belvederesi	

Rif. Pla. N11D	C.le AN-TAV
Lott.n° 2761	Data 22/12/2005

2° EDIZIONE: ANNULLA E SOSTITUISCE LA PRECEDENTE

- A = TIPOLOGIA EDILIZIA mq 50-78
- B = TIPOLOGIA EDILIZIA mq 79-95
- C = TIPOLOGIA EDILIZIA mq 96-111
- D = TIPOLOGIA EDILIZIA mq 112-138

- LEGENDA:**
- Perimetro APL 19 Margine urbano Sud (adiacenze Villa Favorita) (ZTO 18)
 - ▨ Edifici esistenti all'interno del perimetro dell'APL 19
 - ▨ Verde pubblico (V2)
 - ▨ Parcheggi pubblici (P2)
 - Tubazione esistente
 - N° N° (se >1) Tubi PVC Ø 125/106 mm
 - Tubo singolo PVC Ø 63/51 mm
 - ▨ Pozzetto esistente
 - Pozzetto prefabbricato 70x90 cm oppure 60x60 cm gettato in opera
 - ▣ Pozzetto prefabbricato 80x125 cm oppure 60x120 cm gettato in opera
 - Predisposizione tubi per colonnina telefonica
 - ▣ Pozzetto prefabbricato 80x125 cm oppure 60x120 cm gettato in opera da realizzare sulla tubazione esistente

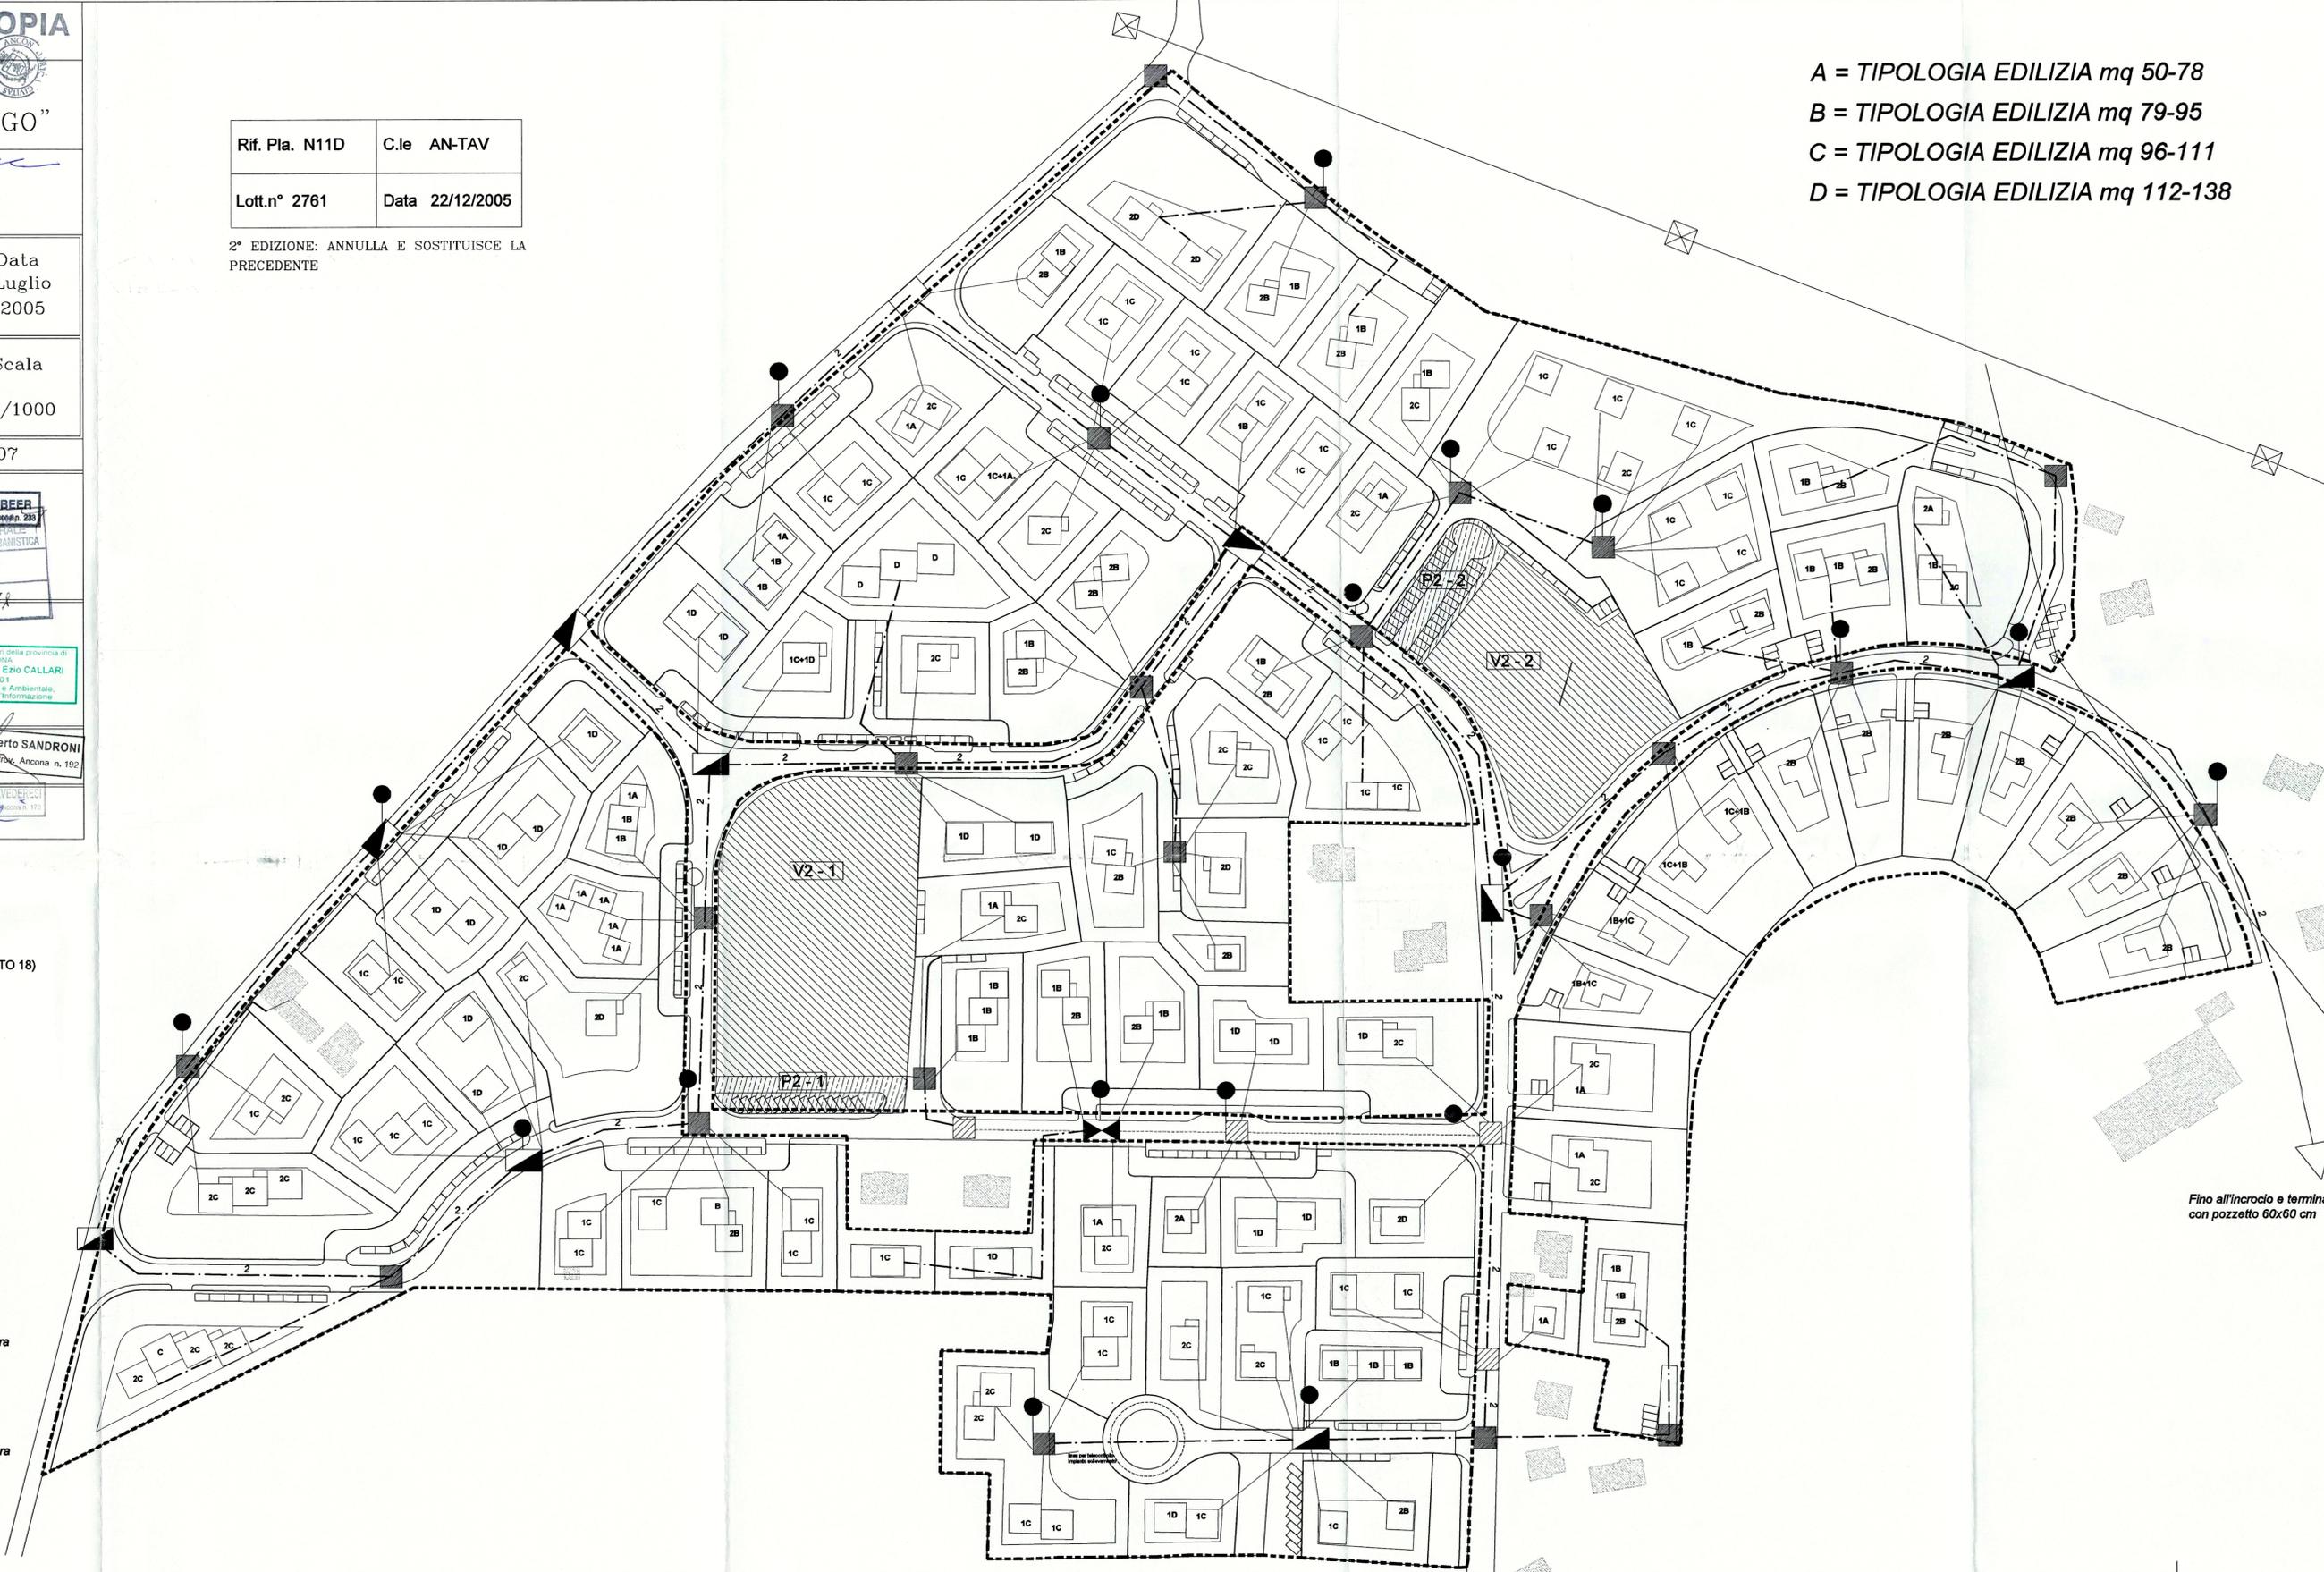

Fino all'incrocio e terminati con pozzetto 60x60 cm

