COMUNE DI ANCONA

COPIA

CONSORZIO "LA FAVORITA"
CONSORZIO "AMICI DI PONTELUNGO"

Consorzio "LA FAVORITA"
Viale della Vittoria, 7
60100 ANCONA

Consorzio "AMICI DI PONTELUNGO"
Corso Amendola n. 51
60100 ANCONA

ZTO 18 — ATT. 19
PROGETTO DI LOTTIZZAZIONE

Tavola	PROFILO LONGITUDINALE STRADE DI PROGETTO TRATTO B ADEGUATO ALLE CONTRODEDUZIONI	Data Luglio 2005
St.04		Scala 1/1000 1/200

Progetto originale: Marzo 2006 (rev.2) | Variante: **Gennaio 2007**

Dott. Ing. Paolo Beer Viale della Vittoria 7 Ancona

Dott. Ing. Beer Paolo
Ordine Ingegneri Prov. Ancona N. 233

Collaboratori: Dott. Arch. Gabriella Pallotta
Dott. Ing. Daniele Jannacchino
Dott. Ing. Tommaso Mancini
Geom. Giovanni Bartoli
Relazione botanica e Piano del Verde: Dott. Maurizio Bianchelli

Dott. Ing. Ignazio Ezio Callari Via Tiziano 39 Ancona

Ordine degli Ingegneri della provincia di ANCONA
Dott. Ing. Ignazio Ezio CALLARI
A 801
Ingegneria Civile e Ambientale, Industriale e dell'Informazione

Collaboratori: Dott. Ing. Raffaella Barone
Dott. Arch. Pierpaolo Mattioni
Rilievo planoaltimetrico: Geom. Sandro Tittarelli
Impianto illuminazione pubblica: Per.Ind. Luca Rocchetti

Studio Tecnico Dott. Arch. Ing. Alberto Sandroni Via Rodi 3 Ancona

Dott. Ing. Alberto SANDRONI
Ordine degli Ingegneri Prov. Ancona n. 192

Collaboratori: Dott. Ing. Enrico Sparapani Dott. Arch. Antonio Vichi

Studio Tecnico Associato Belvederesi Corso Amendola 51 Ancona

Studio Tecnico Associato BELVEDERESI
Ordine degli Ingegneri ...

Collaboratori: Dott. Ing. Paolo Belvederesi

COMUNE DI ANCONA
PROTOCOLLO GENERALE
SERVIZIO PIANIFICAZIONE URBANISTICA
20 FEB 2007
Prot. Gen. N. 17171

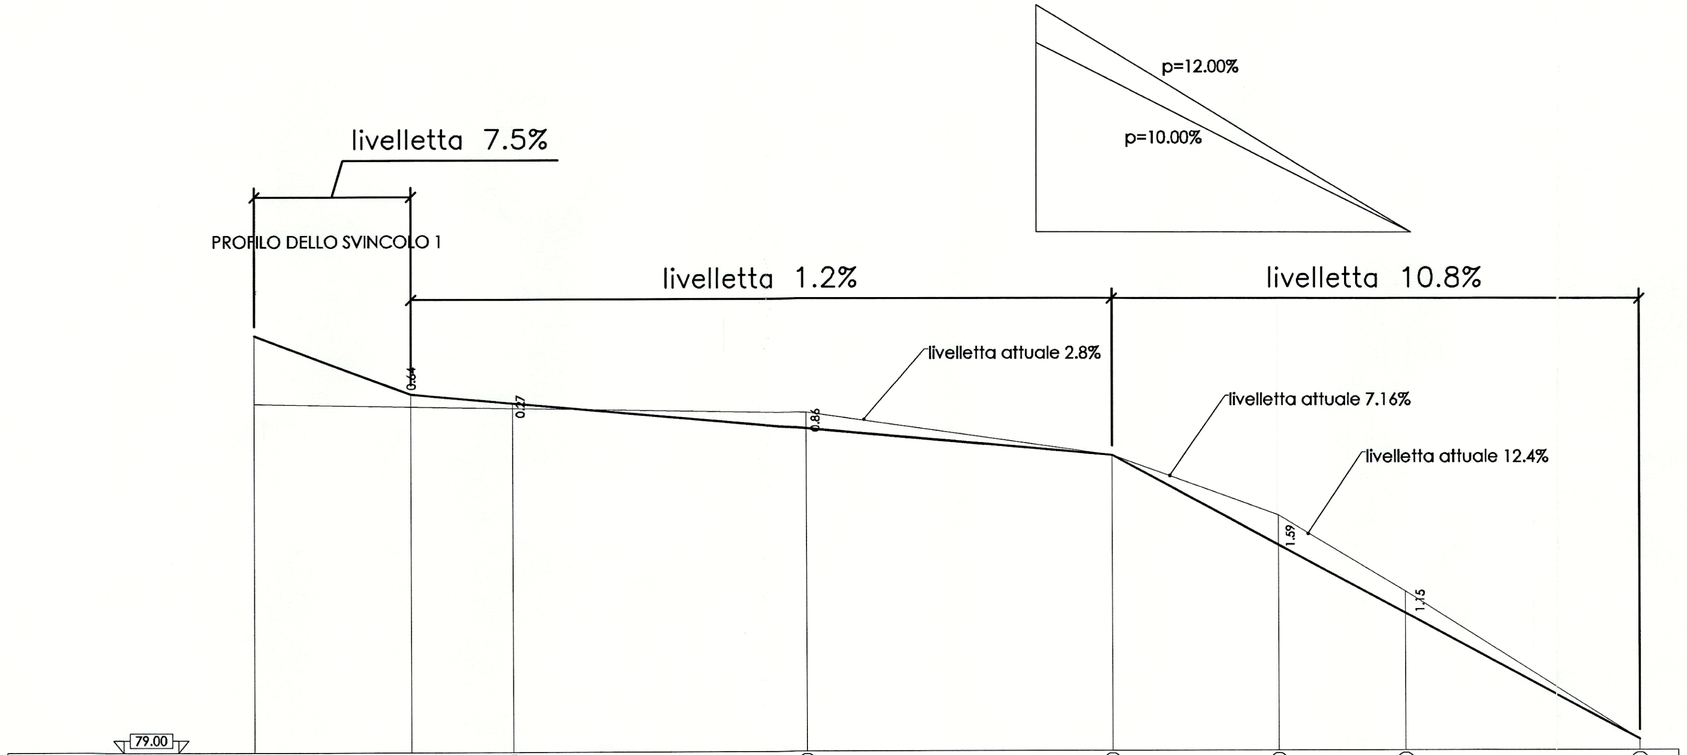

SEZIONI N°	9A	1B	2B	3B	4B	5B	6B	7B
DISTANZE ETTOMETRICHE								
DISTANZE PARZIALI (m)		41.90	27.25	79.10	81.85	44.55	33.70	62.25
DISTANZE PROGRESSIVE (m)		41.90	69.15	148.25	230.10	274.65	308.35	370.60
QUOTE ASSE ATTUALI (ms.l.m)	101.10 97.47	97.39	97.28	96.16 97.02	94.72	91.53	87.45	79.60
QUOTE ASSE di PROGETTO (ms.l.m)		98.03	97.55	96.16	94.72	89.93	86.30	79.60