


COMUNE DI ANCONA

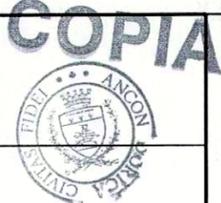

CONSORZIO "LA FAVORITA"
CONSORZIO "AMICI DI PONTELUNGO"

Consorzio "LA FAVORITA"
Viale della Vittoria, 7
60100 ANCONA

Consorzio "AMICI DI PONTELUNGO"
Corso Amendola n. 57
60100 ANCONA

ZTO 18

APL 19

PROGETTO DI LOTTIZZAZIONE

Tavola

PROFILO LONGITUDINALE
STRADE DI PROGETTO
TRATTO E
ADEGUATO ALLE
CONTRODEDUZIONI

Data
Luglio
2005

Scala

1/1000 1/200

St.07

Progetto originale: Marzo 2006 (rev.2)

Variante:

Gennaio 2007

Dott. Ing. Paolo Beer Viale della Vittoria 7 Ancona

Collaboratori: Dott. Arch. Gabriella Pallotta
Dott. Ing. Daniele Jannacchino
Dott. Ing. Tommaso Mancini
Geom. Giovanni Bartoli

Relazione botanica e Piano del Verde: Dott. Maurizio Bianchelli



Dott. Ing. Ignazio Ezio Callari Via Tiziano 39 Ancona

Collaboratori: Dott. Ing. Raffaella Barone
Dott. Arch. Pierpaolo Mattioni

Rilievo planoaltimetrico: Geom. Sandro Tittarelli

Impianto illuminazione pubblica: Per.Ind. Luca Rocchetti



Studio Tecnico Dott. Arch. Ing. Alberto Sandroni Via Rodi 3 Ancona

Collaboratori: Dott. Ing. Enrico Sparapani

Dott. Arch. Antonio Vichi



Studio Tecnico Associato Belvederesi Corso Amendola 51 Ancona

Collaboratori: Dott. Ing. Paolo Belvederesi



pmax attuale=15.99%

p max progetto = 9.20%

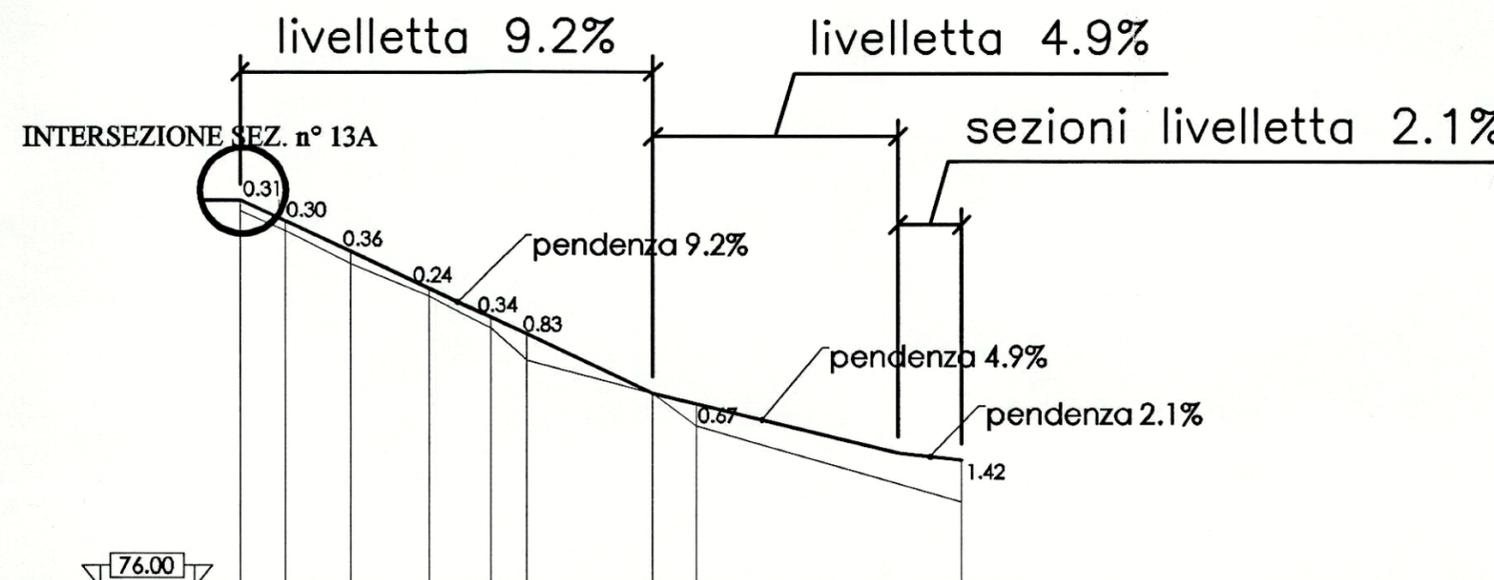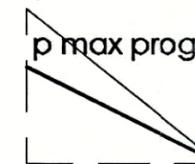

SEZIONI N°	13A	1E	2E	3E	4E	5E	6E	7E	8E
DISTANZE ETTOMETRICHE									
DISTANZE PARZIALI (m)	6.94	10.08	12.13	9.68	5.52	19.70	6.75	40.69	
DISTANZE PROGRESSIVE (m)	6.94	17.02	29.15	38.83	44.35	64.05	70.80	111.49	
QUOTE ASSE ATTUALI (ms.l.m)	87.63	87.00	86.00	85.00	84.00	83.00	82.00	81.00	78.64
QUOTE ASSE di PROGETTO (ms.l.m)	87.94	87.30	86.36	85.24	84.34	83.83	82.00	81.67	79.94