

COMUNE DI ANCONA **COPIA**



CONSORZIO "LA FAVORITA"
 CONSORZIO "AMICI DI PONTELUNGO"

Consorzio "LA FAVORITA"
 Viale della Vittoria, 7
 60100 ANCONA

CONSORZIO AMICI
 DI PONTELUNGO
 Corso Amendola n. 51
 60100 ANCONA

ZTO 18

APL 19

PROGETTO DI LOTTIZZAZIONE

Tavola	PROFILO LONGITUDINALE STRADE DI PROGETTO TRATTO F ADEGUATO ALLE CONTRODEDUZIONI	Data Luglio 2005
St.08		Scala 1/1000 1/200

Progetto originale: **Marzo 2006 (rev.2)** Variante: **Gennaio 2007**

Dott. Ing. Paolo Beer Viale della Vittoria 7 Ancona

Dott. Ing. Beer Paolo
 Ordine Ingegneri Prov. Ancona N. 233

Collaboratori: Dott. Arch. Gabriella Pallotta
 Dott. Ing. Daniele Jannacchino
 Dott. Ing. Tommaso Mancini
 Geom. Giovanni Bartoli

COMUNE DI ANCONA
 PROTOCOLLO GENERALE
 SERVIZIO PIANIFICAZIONE URBANISTICA

20 FEB 2007

Relazione botanica e Piano del Verde: Dott. Maurizio Bianchelli

Dott. Ing. Ignazio Ezio Callari Via Tiziano 39 Ancona

Prot. Gen. N. *17171*

Collaboratori: Dott. Ing. Raffaella Barone
 Dott. Arch. Pierpaolo Mattioni

Ordine degli Ingegneri della provincia di ANCONA
 Dott. Ing. Ignazio Ezio CALLARI
 N. 801
 Ingegneria Civile e Ambientale,
 Industriale e dell'Informazione

Rilievo planoaltimetrico: Geom. Sandro Tittarelli

Impianto illuminazione pubblica: Per.Ind. Luca Rocchetti

Studio Tecnico Dott. Arch. Ing. Alberto Sandroni Via Rodi 3 Ancona


Dott. Arch. Ing. Alberto SANDRONI
 Ordine Ingegneri Prov. Ancona n. 192

Collaboratori: Dott. Ing. Enrico Sparapani

Studio Tecnico Associato Belvederesi Corso Amendola 51 Ancona

Ing. Belvederesi
 Ordine degli Ingegneri Prov. Ancona n. 178

Collaboratori: Dott. Ing. Paolo Belvederesi

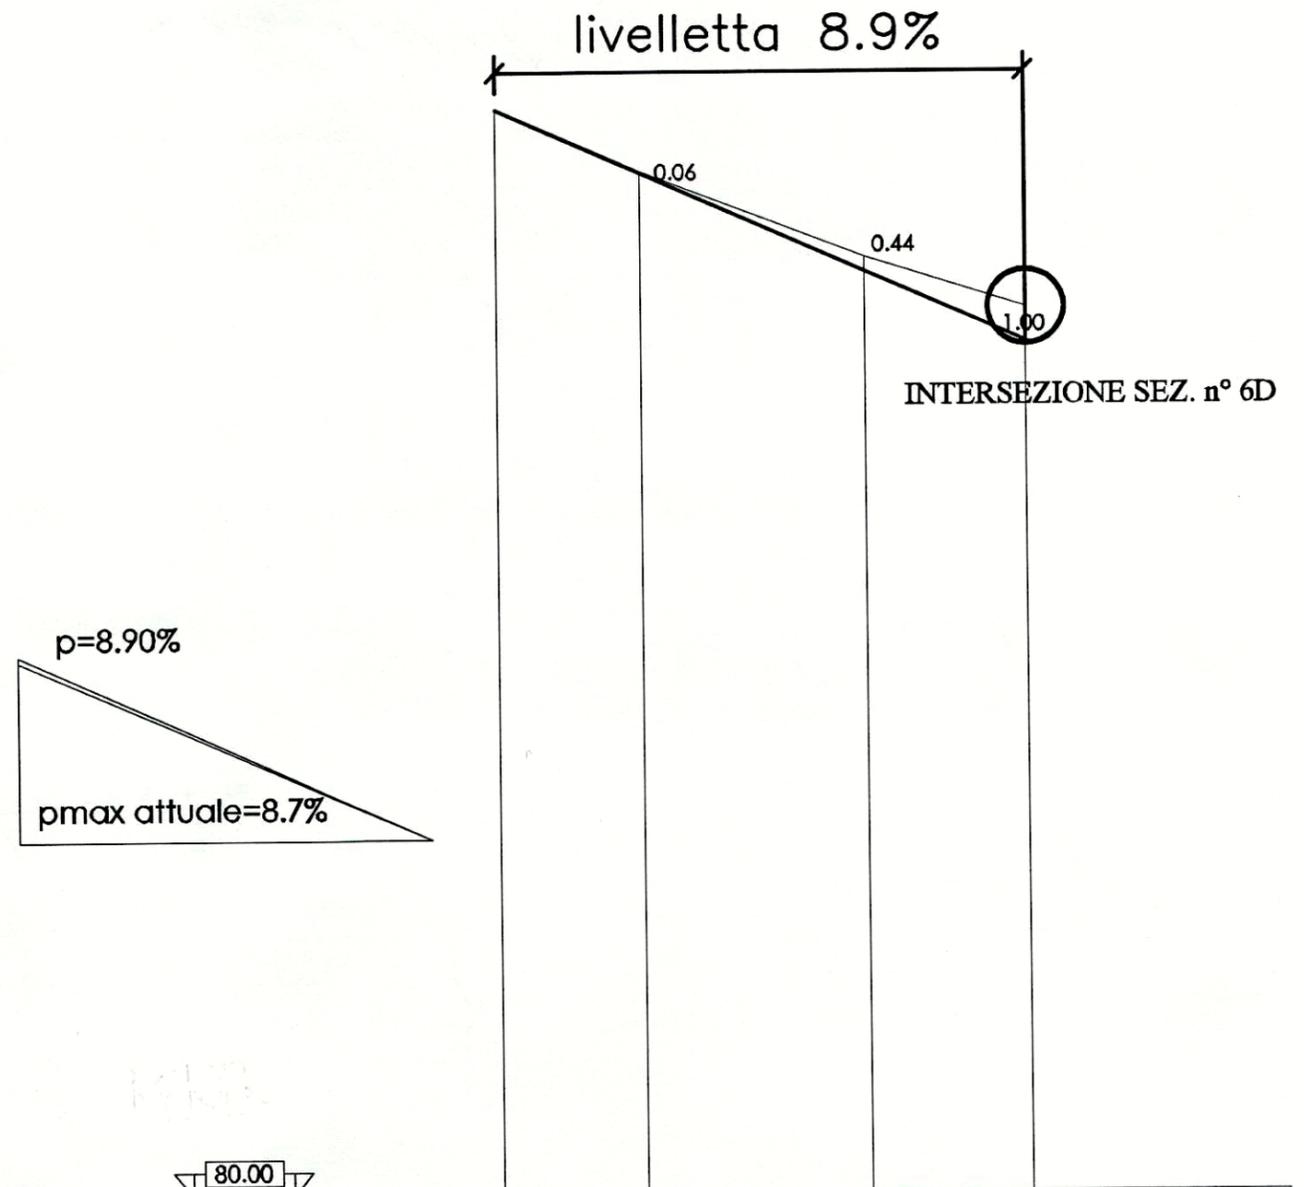

SEZIONI N°	1F	2F	3F	6D
DISTANZE ETTOMETRICHE	80.00			
DISTANZE PARZIALI (m)	20.61	32.15	22.65	
DISTANZE PROGRESSIVE (m)	20.61	52.76	75.41	
QUOTE ASSE ATTUALI (ms.l.m)	111.40 11.40	109.55 09.61	106.66 07.10	104.63 05.63
QUOTE ASSE di PROGETTO (ms.l.m)				