# COMUNE DI ANCONA
# PIANO DI RECUPERO LOTTO 4
# VIA M. RICCI N°11/A-H
# (APC22 EX SIDERCOMIT)

Proprietà

SOCIETA' WORLD EXPORT ED ALTRI

ADOTTATO CON DELIBERA C.S. N°45 DEL 02/04/2004

APPROVATO


Progettisti

ARCH. EGIDIO DE GROSSI
ARCH. SARA DE GROSSI
00195 ROMA, VIA MONTE SANTO
TEL/FAX. 06.83507246E.mail: sara de grossi@gmail.com

Calcoli Strutture

STUDIO ING. FRADEANI
60015 Falconara M.ma (AN)
E.mail: pfradeani@tiscali.it
TEL. 071.9175688 FAX 071.9175044

Collaboratori

GEOM. SGOLACCHIA ROBERTO
GEOM. PALMUCCI GIANANDREA

GEOL. FRANCO CHIELLI
60100 ANCONA, VIA MATAS 37


Oggetto

PROGETTO
Pianta Piano Primo Quota 2.20

| PROGETTO | | | SCALA: 1:200 | ELAB. 15 |
|---|---|---|---|---|
| STRADALE ☐ | STRUTTURE ☐ | SERVIZI A RETE ☐ | DATA: Marzo 2008 | |
| PRELIMINARE ■ | DEFINITIVO ■ | ESECUTIVO ■ | PROG. N° / PROG. N° | |

| REV. | DESCRIZIONE | DATA | REDATTO | VERIFICATO | APPROVATO |
|---|---|---|---|---|---|
| 5 | | | | | |
| 4 | | | | | |
| 3 | | | | | |
| 2 | | | | | |
| 1 | | | | | |
| 0 | | | | | |

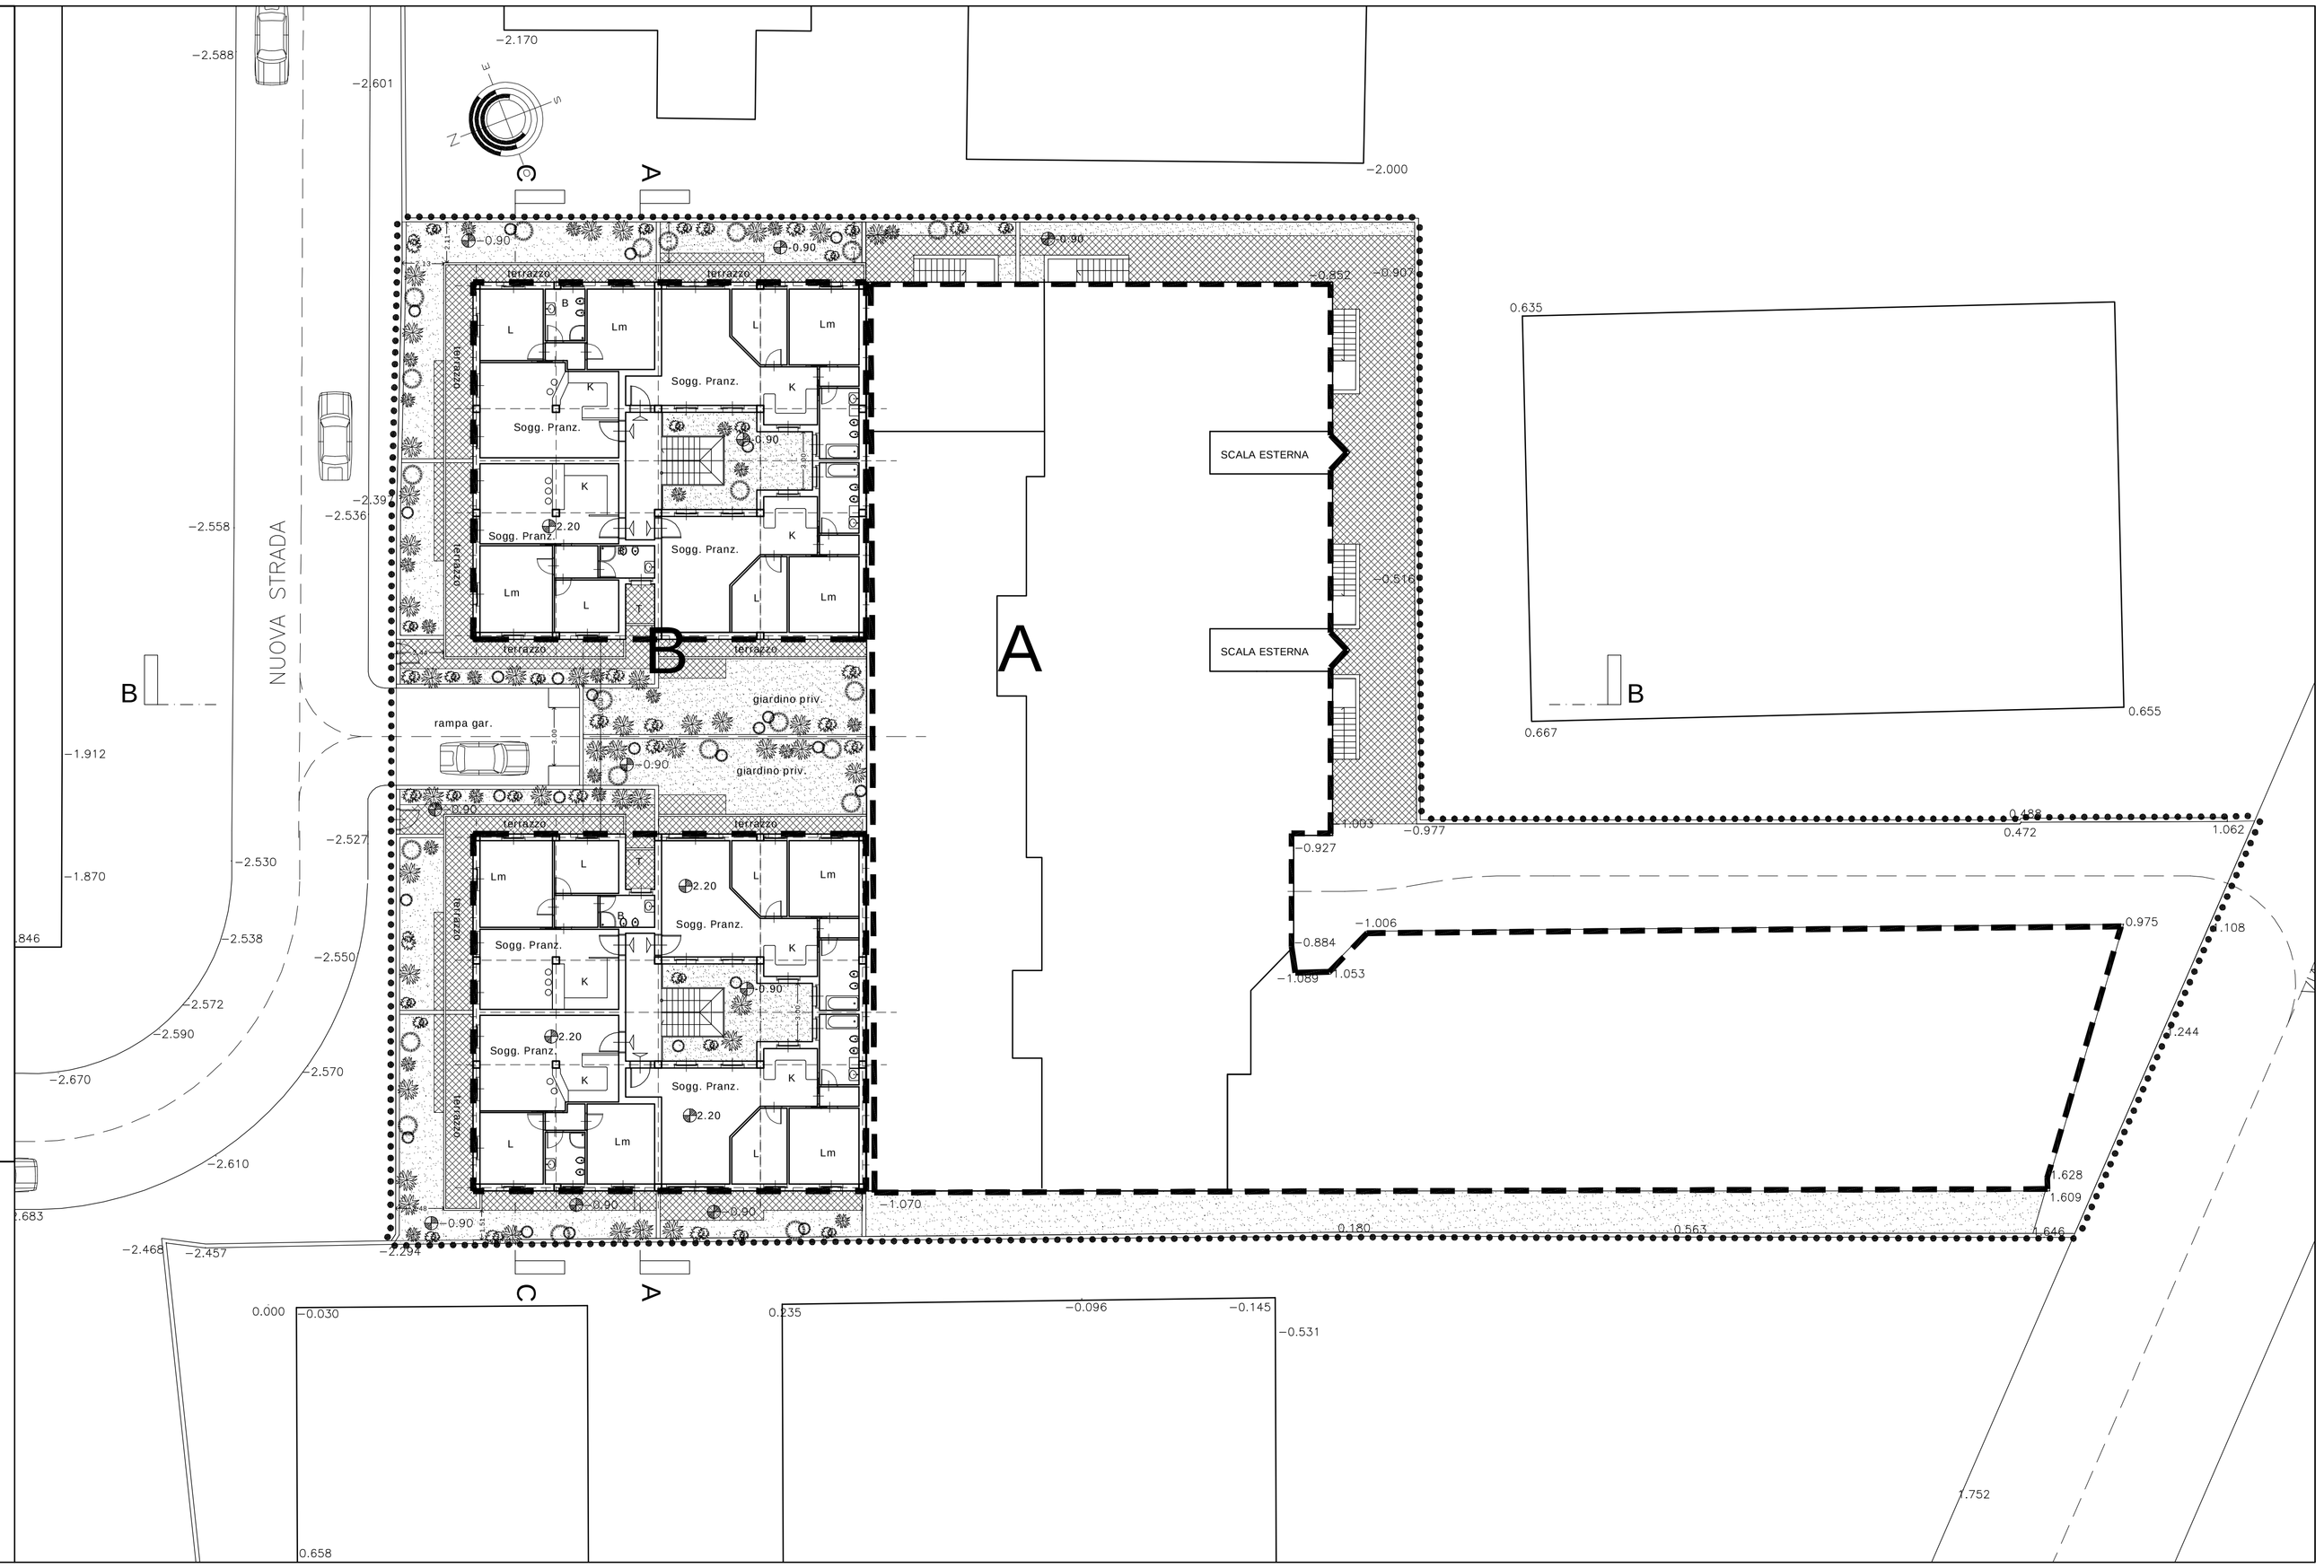


PERIMETRO PIANO DI RECUPERO

Ricostruzione (Art. 34 CPI 9 N.T.A. P.R.G vigente del Comune di Ancona )

Ristrutturazione edilizia (Art.34 CPI 8 N.T.A. P.R.G. vigente del Comune di Ancona)

TUTTE LE APERTURE CHE DANNO SULLA CHIOSTRINA
SONO IN VETROCEMENTO SENZA INTROSPEZIONE
MA CON AREAZIONE