



COMUNE DI ANCONA

AREA URBANISTICA
settore pianificazione attuativa

Variante PEEP APL3 MONTEMARINO



elab. **5** Sezioni
scala 1:500

direttore d'area: ing. SAURO MOGLIE
dirigente: Arch. DANIELE MARTELLI


coordinatore alla
progettazione: Arch. DANIELE MARTELLI
progettisti: Arch. DANIELE MARTELLI
Ing. TOMMASO PIEMONTESE
collaboratori: Geom. ROBERTO BARBOTTI
Geom. STEFANO GOVERNATORI
Geom. ROBERTO MORESCHI

assessore all'urbanistica il sindaco
Arch. PAOLO PASQUINI Dott. F. GRAMILLANO


data: aprile 2011
Adottato con D.C.C. n.129 del 14/10/2010
APPROVAZIONE

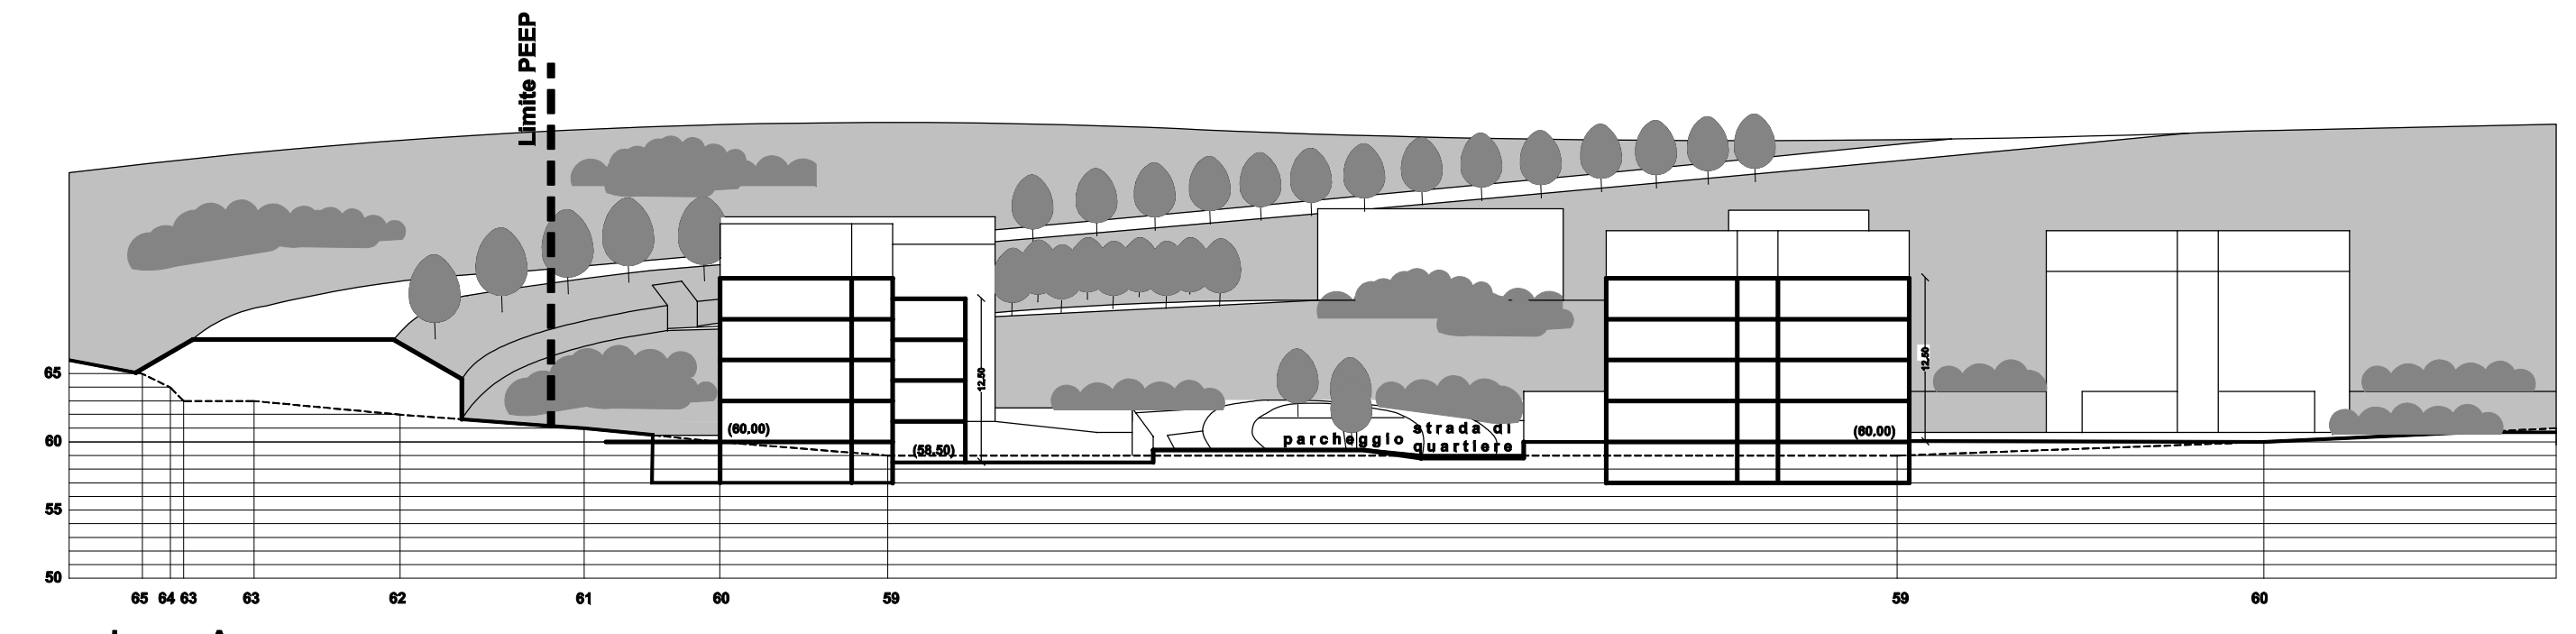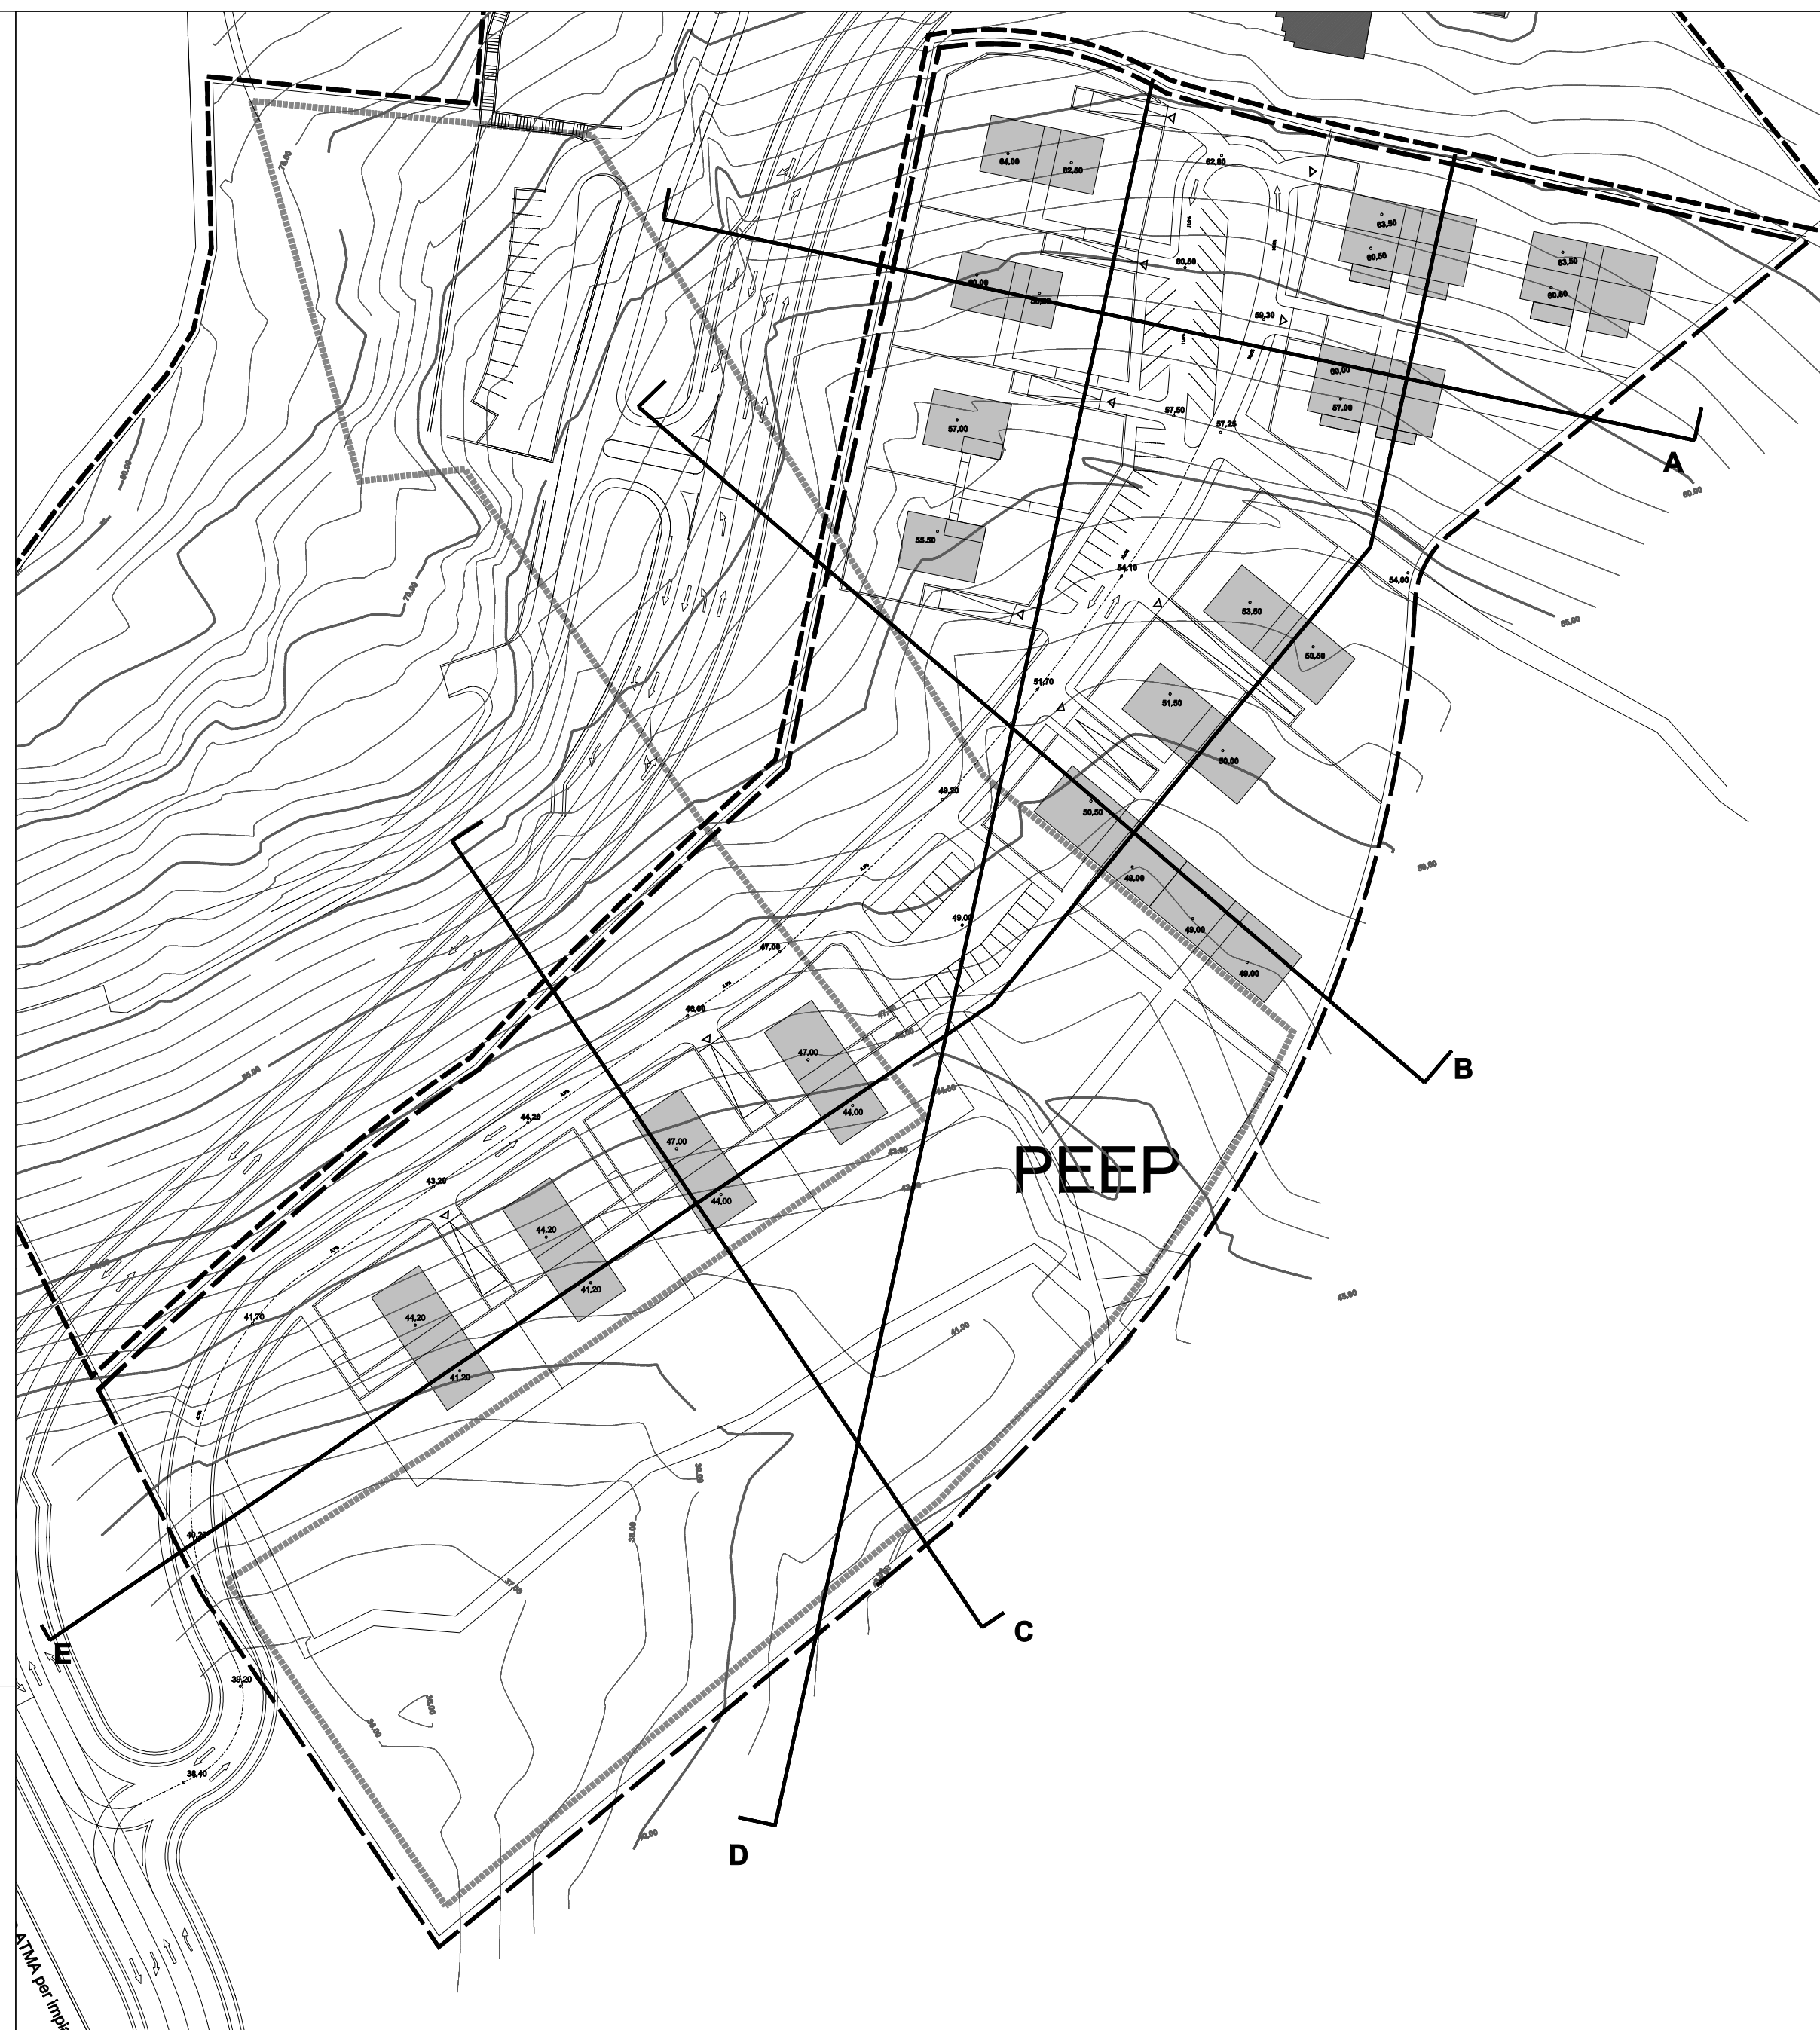


sezione A

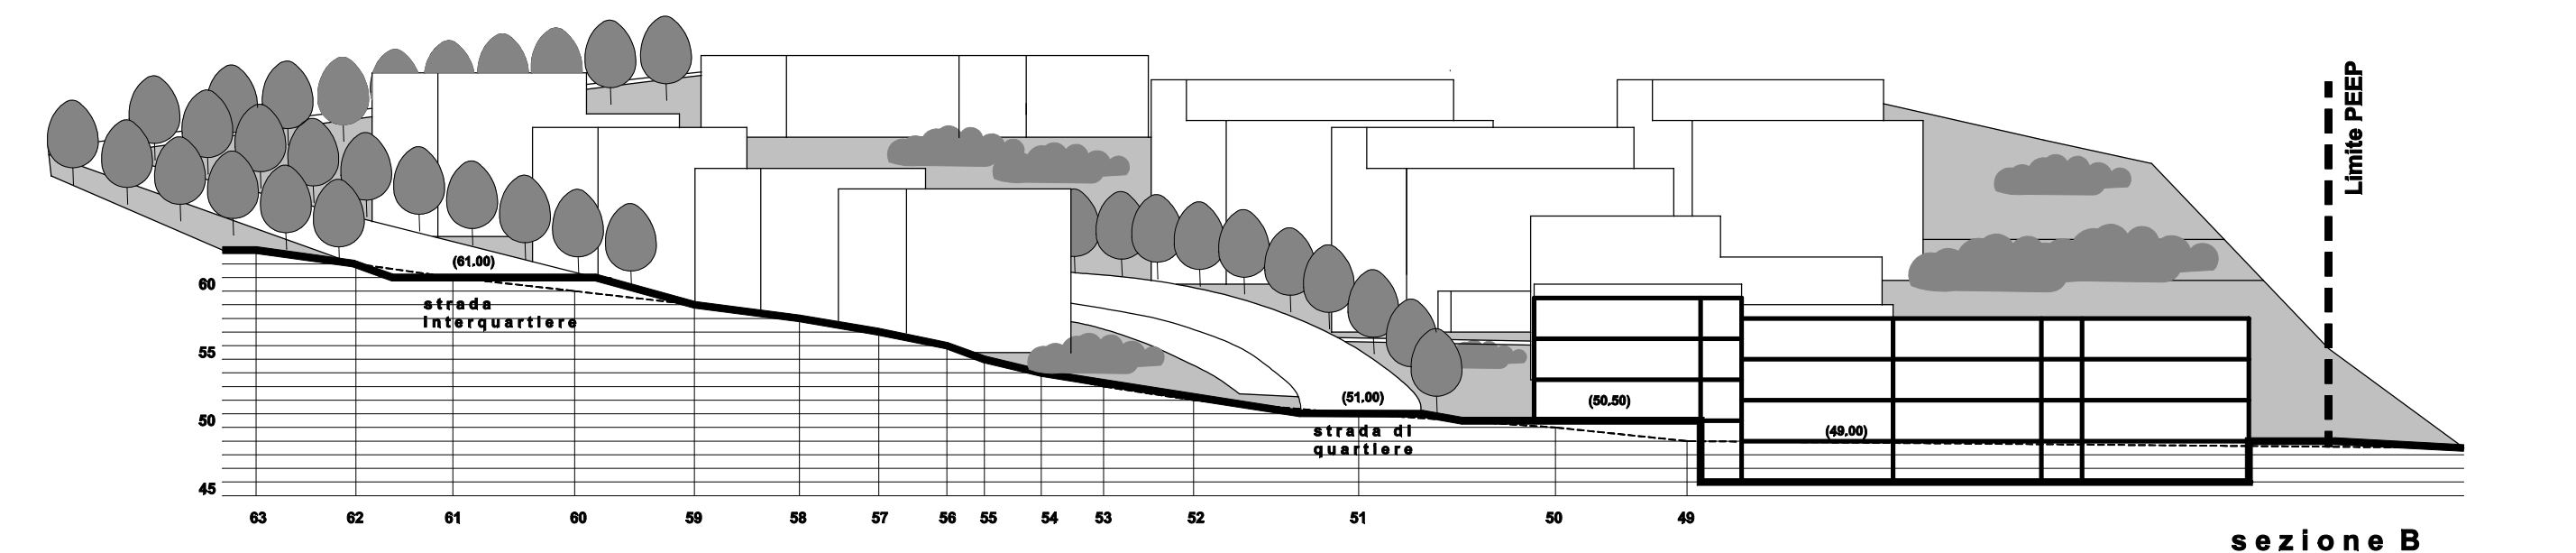


sezione B

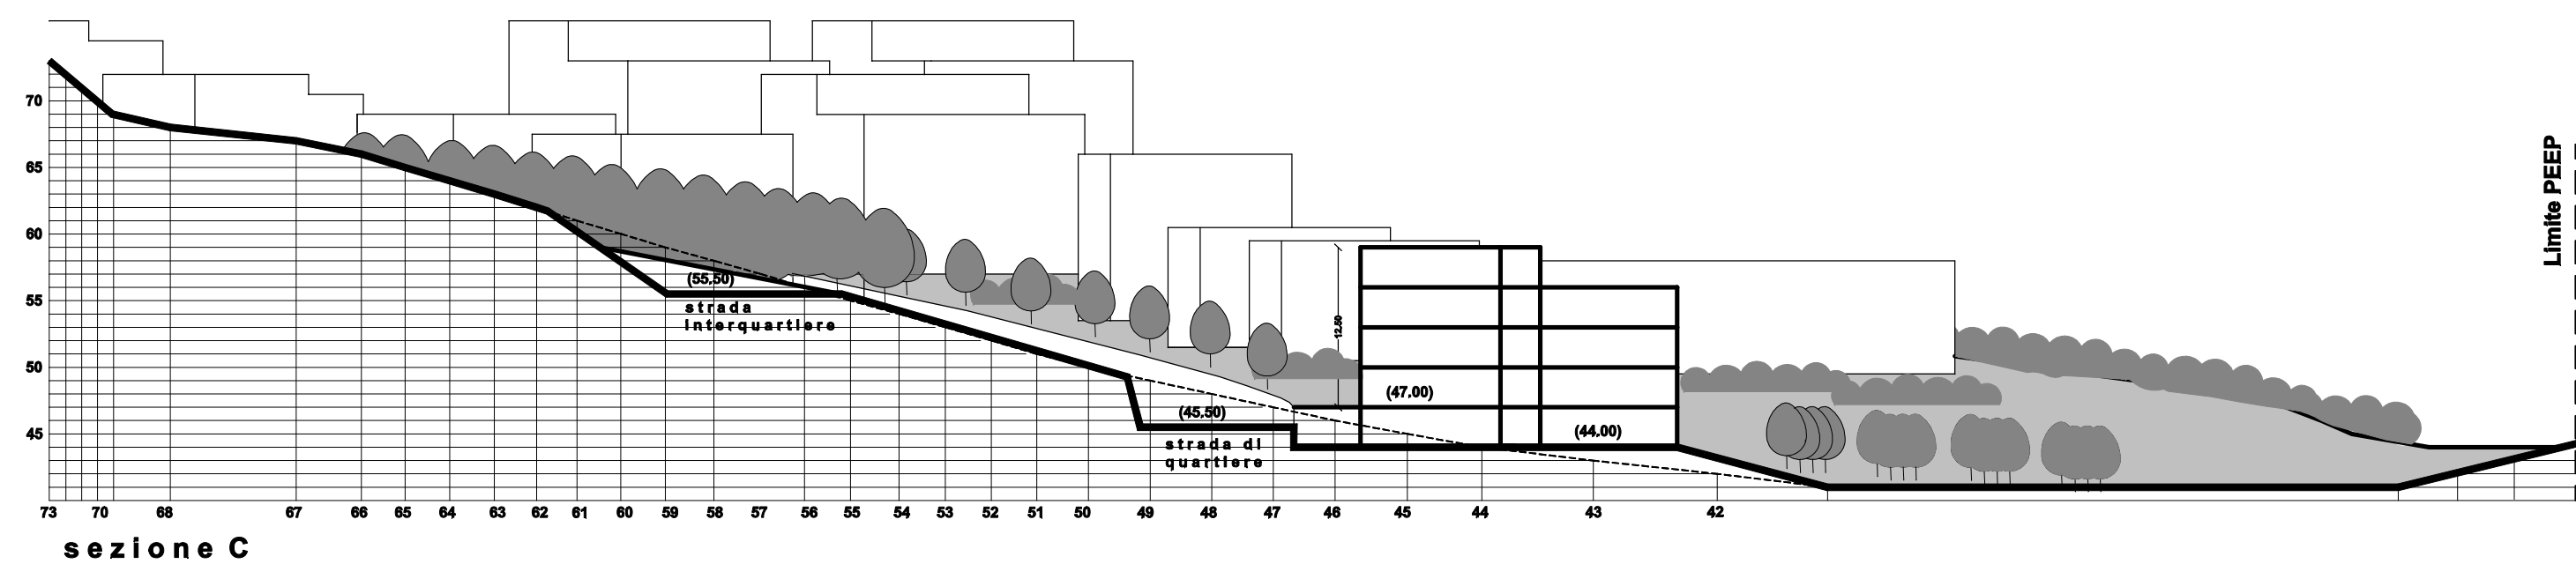

sezione C

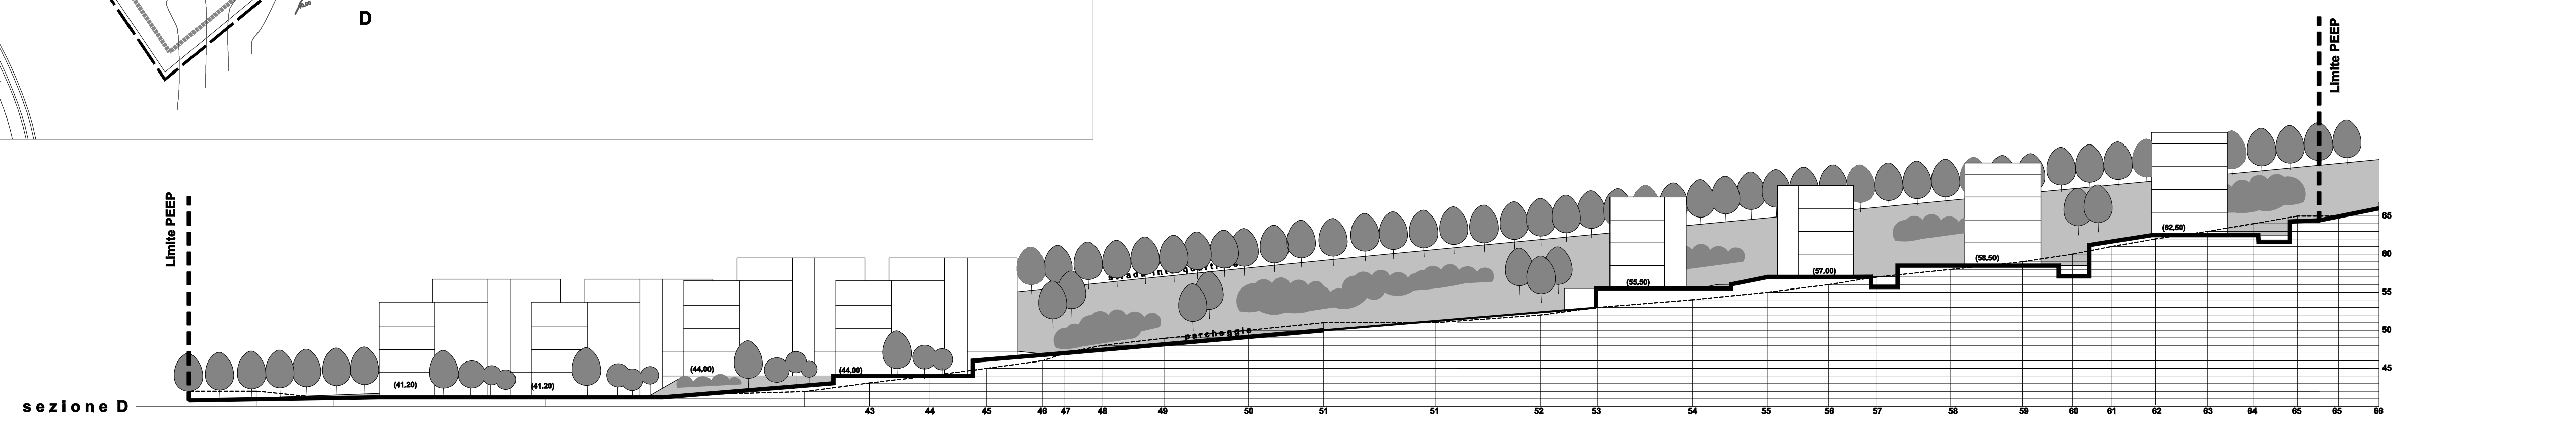

sezione D

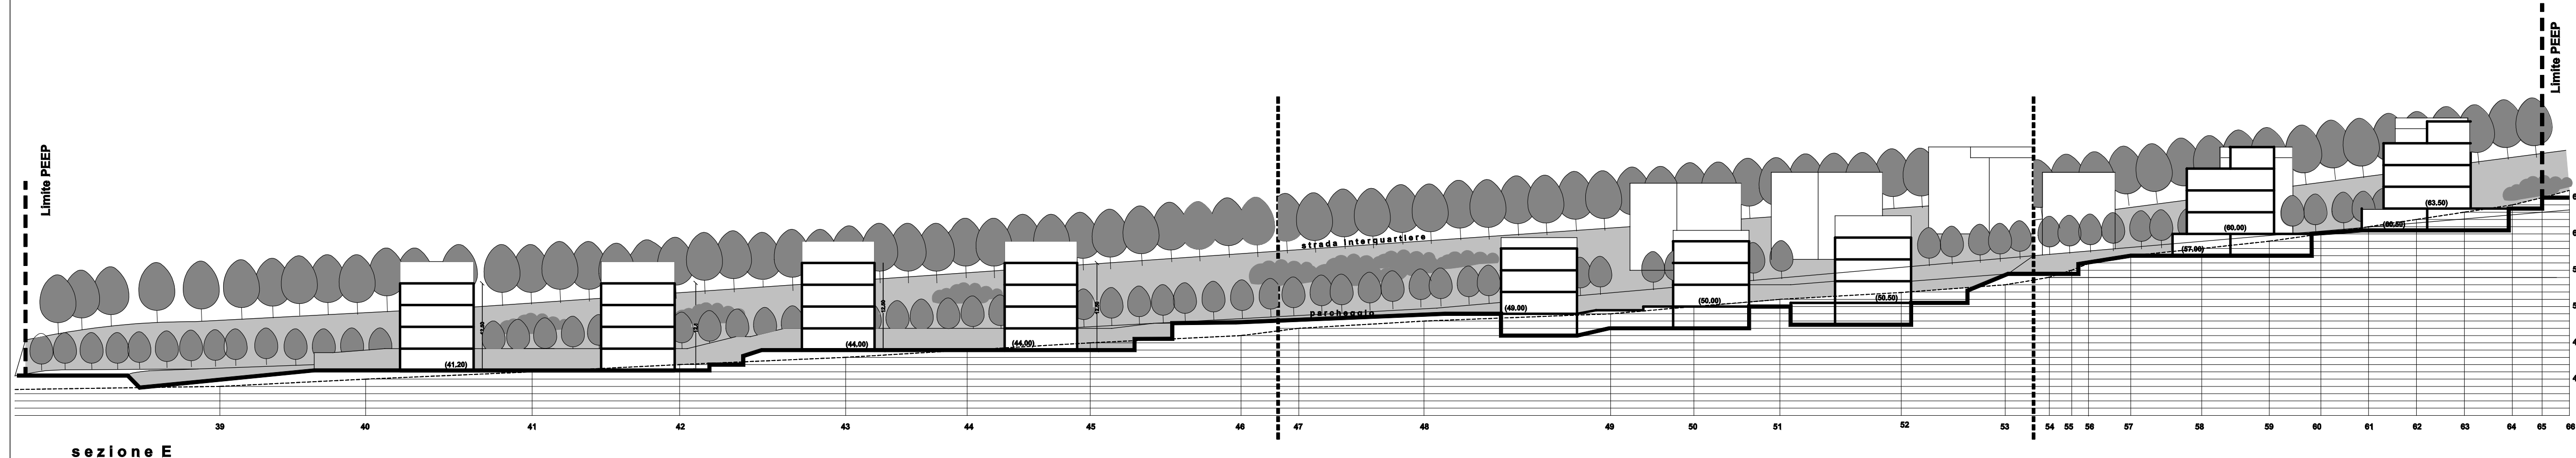

sezione E