

COMUNE DI ANCONA

Provincia di Ancona
Regione Marche

L.R. 22/09 - L.R. 19/10 - "Piano Casa" - Art. 1.6 -

Piano di Recupero

Ampliamento con accorpamento degli accessori di pertinenza dell' edificio residenziale sito in via Strada Vecchia di Pietralacroce n° 54

tav. **C 3**



scala: 1:200
data: Luglio 2011
agg:

PROFILI ALTIMETRICI


APPROVAZIONE

PROPRIETA' :
Sig.ra Maria Lodovica Cesaroni , Ancona

STUDIO TECNICO ASSOCIATO BELVEDERESI
corso Amendola 51, 60123 Ancona (AN) - T. +39 071 206177

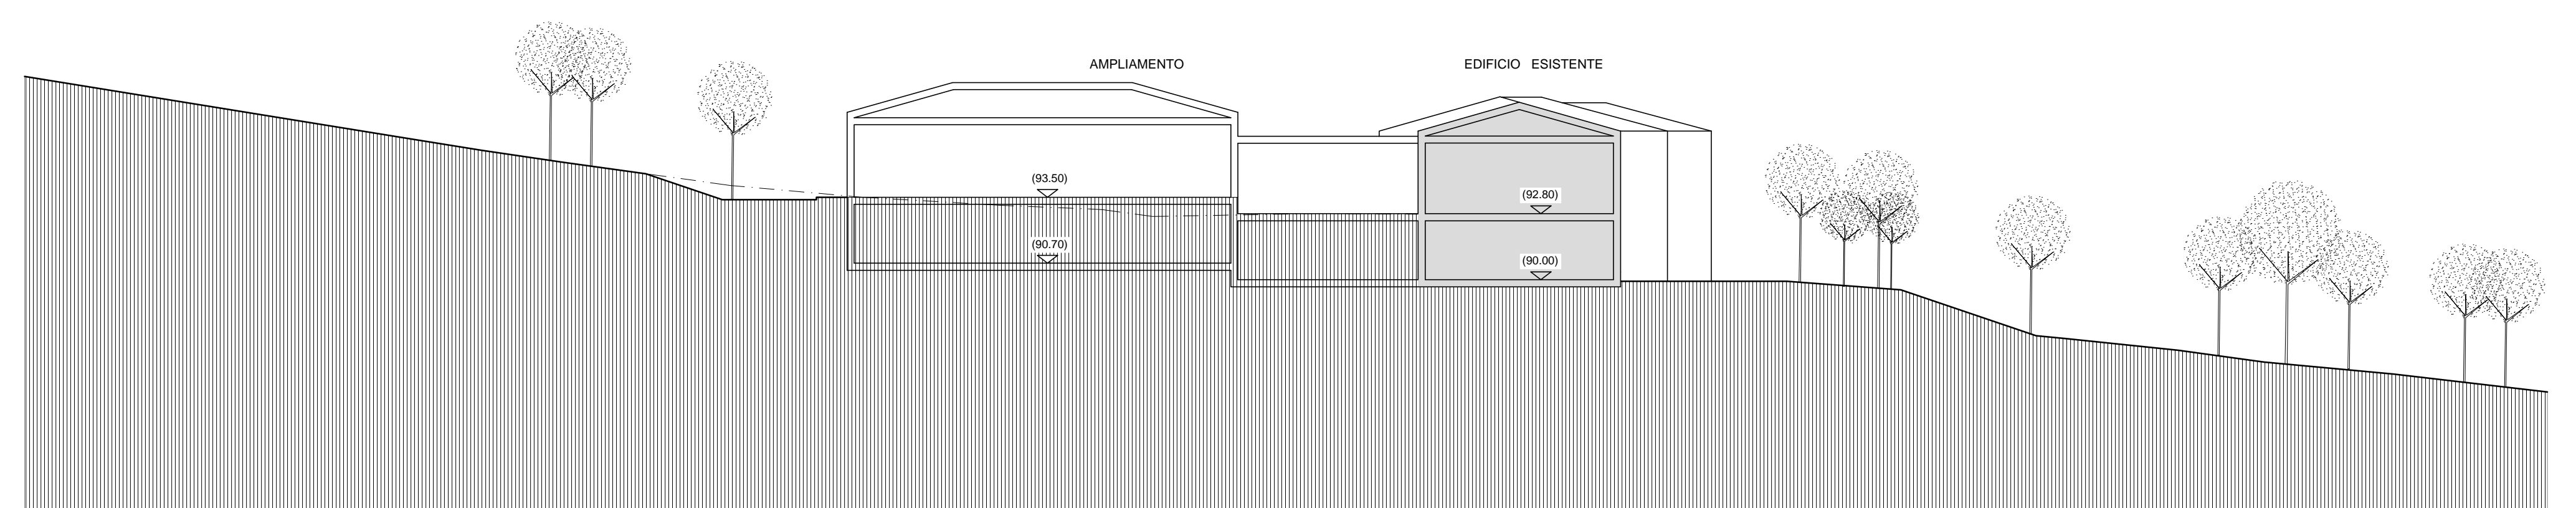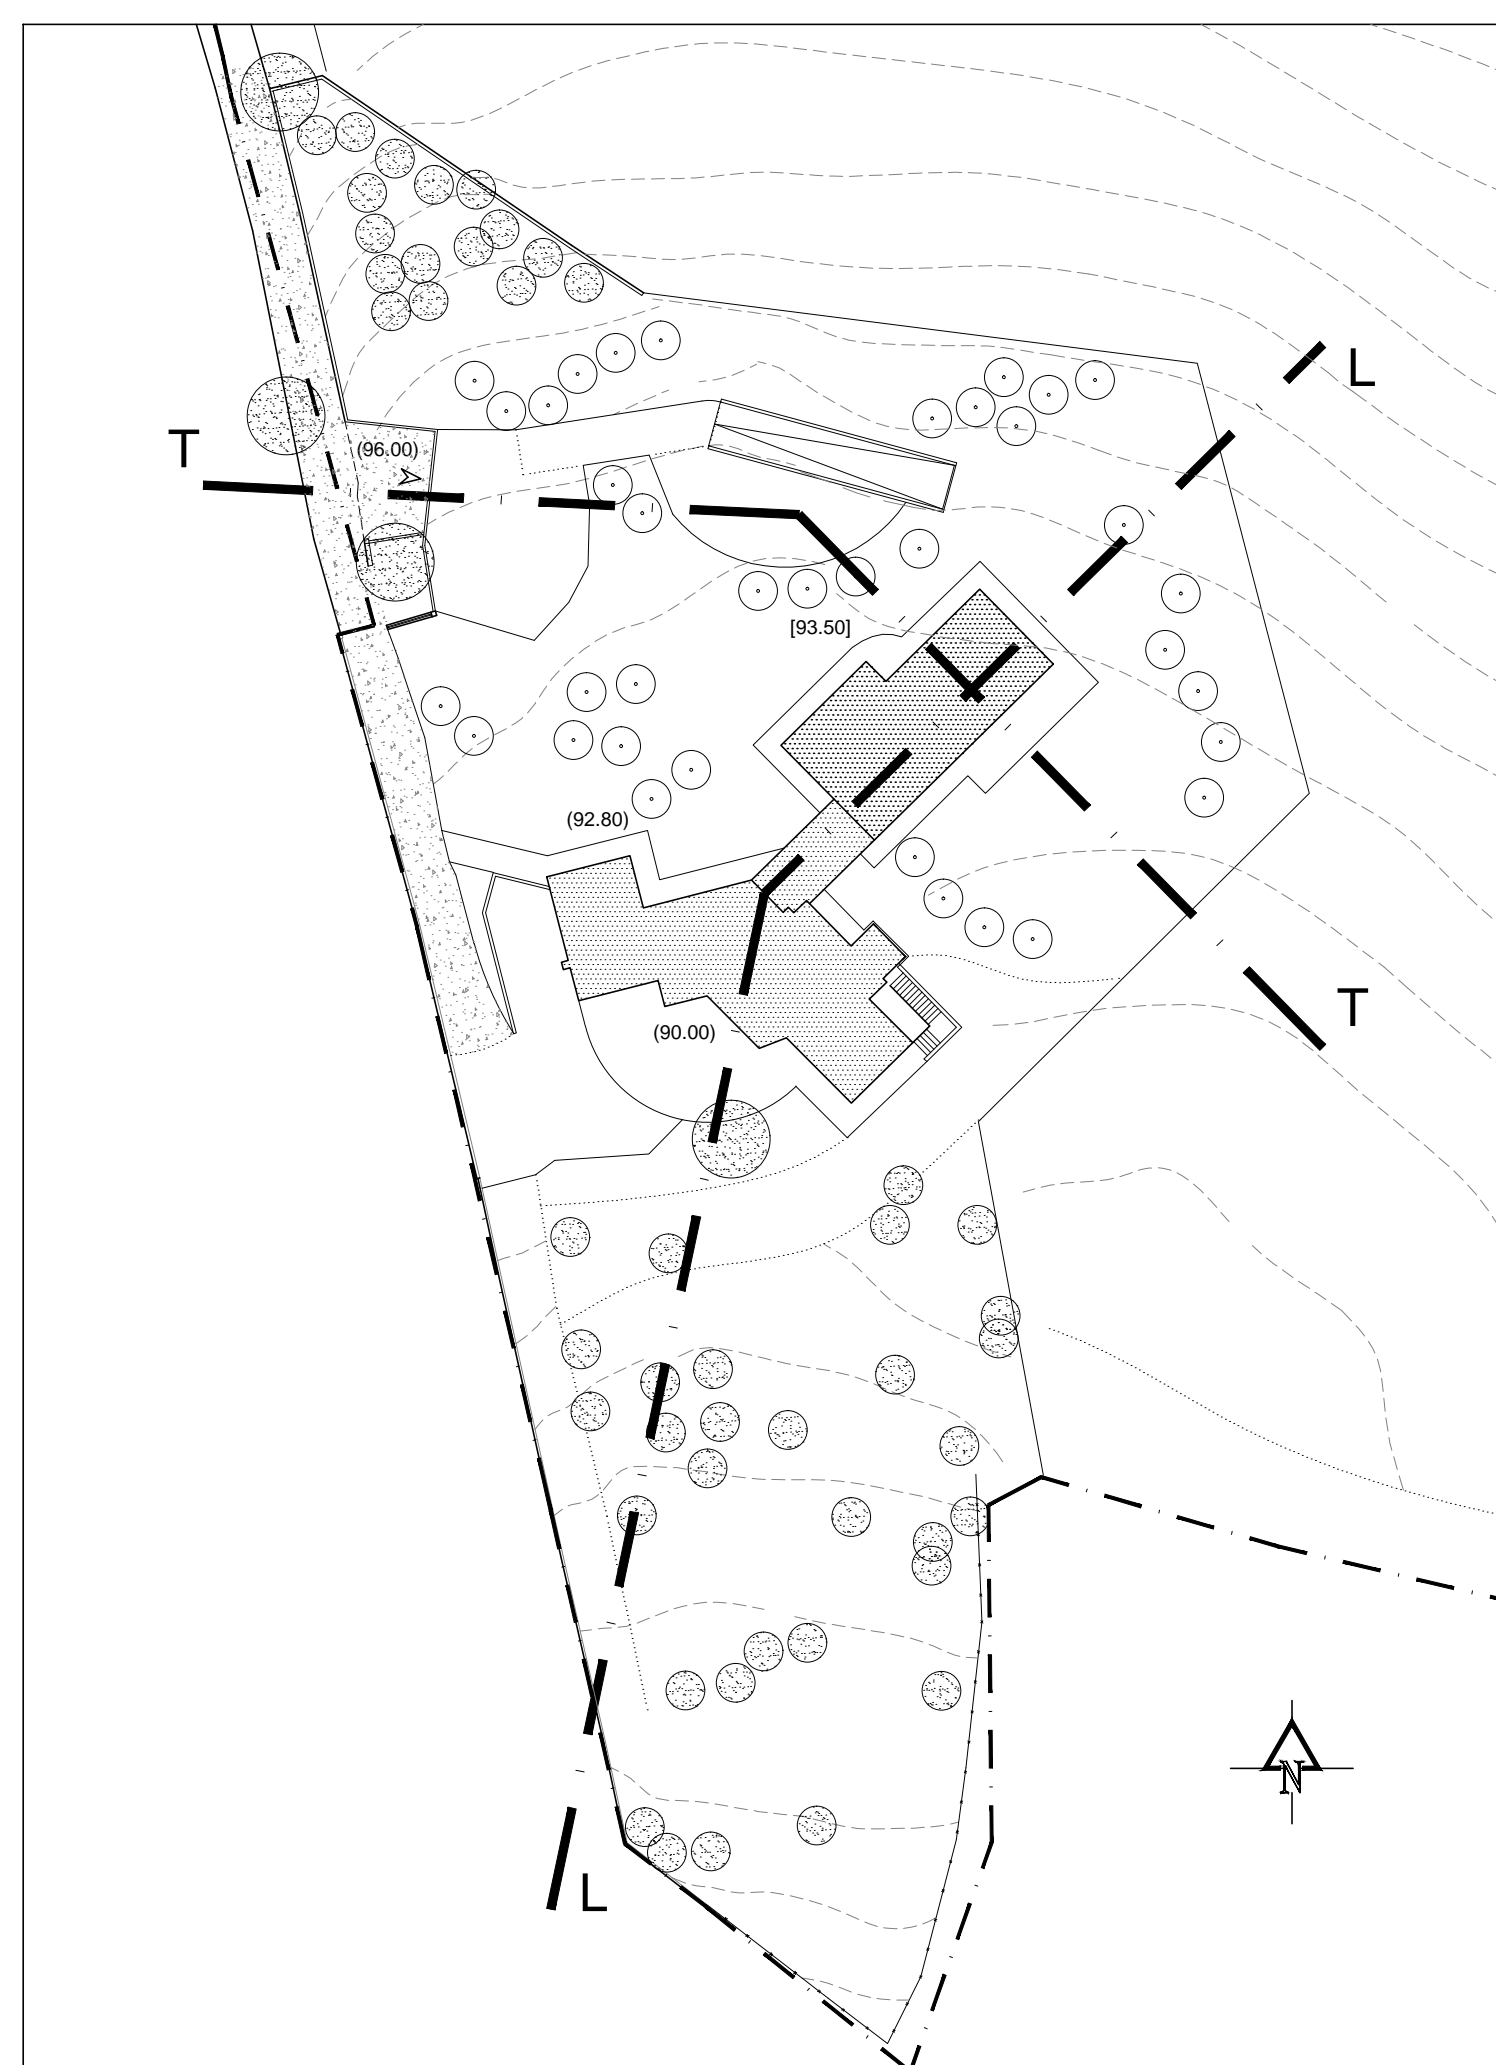

PROFILO LONGITUDINALE

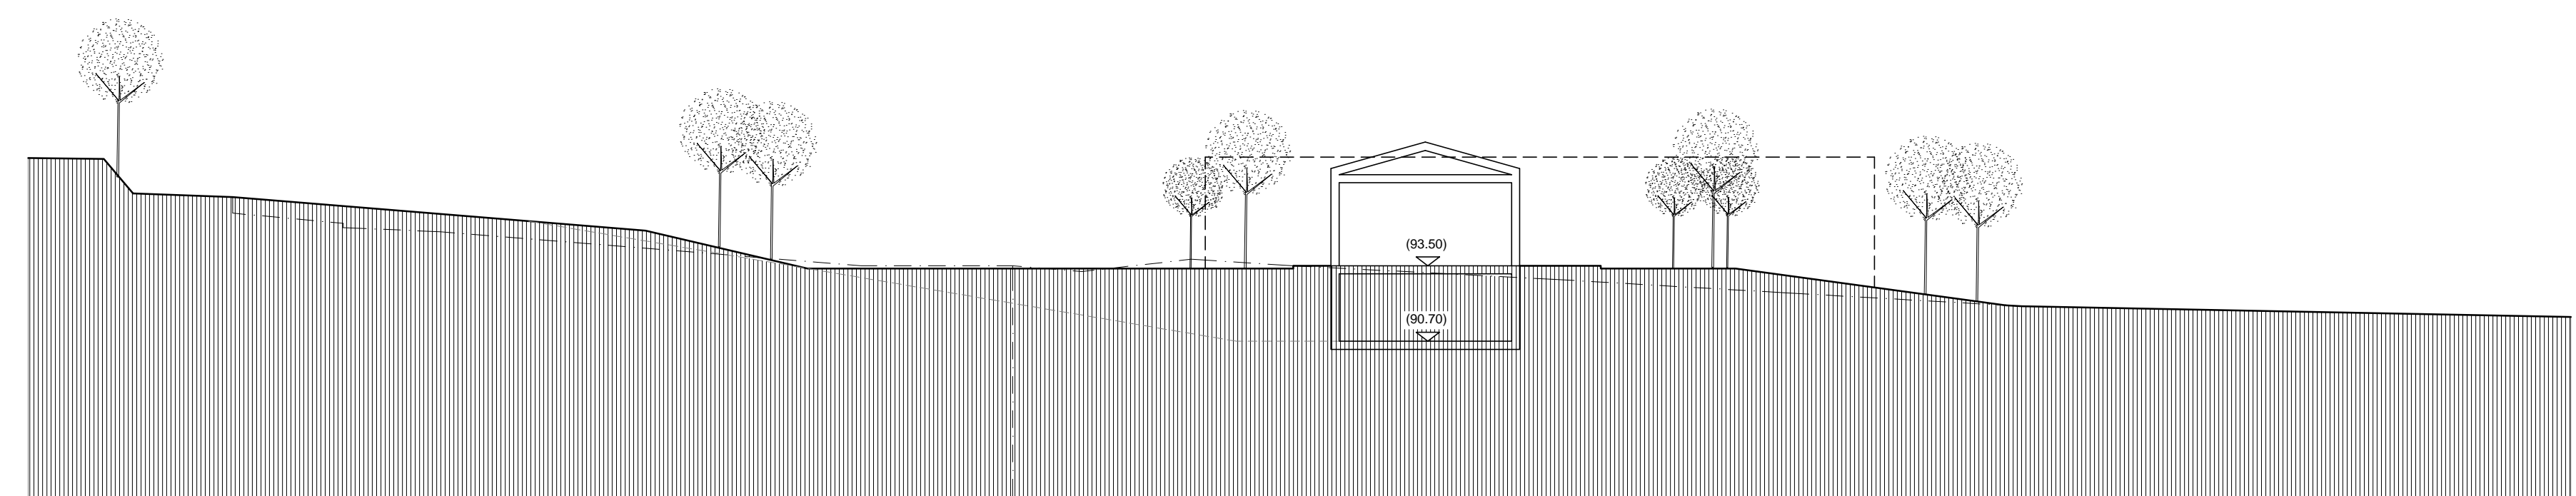

PROFILO TRASVERSALE