COMUNE DI ANCONA

AREA URBANISTICA
servizio pianificazione attuativa

PPE Spiaggia di Palombina Nuova
variante

elab. 7.2V **Imp. tecnologici**
- Acquedotto
- Metanodotto

scala 1:1000

direttore d'area: ing. SAURO MOGLIE
dirigente : arch. DANIELE MARTELLI
tecnici: arch. CLAUDIO LARICE
geom. ROBERTO MORESCHI
arch. LIVIA SCARPELLINI

Progetto esecutivo: Consorzio Gorgovivo

assessore all'urbanistica GIANNI GIACCAGLIA
il sindaco FABIO STURANI

data: giugno 2004 agg.:
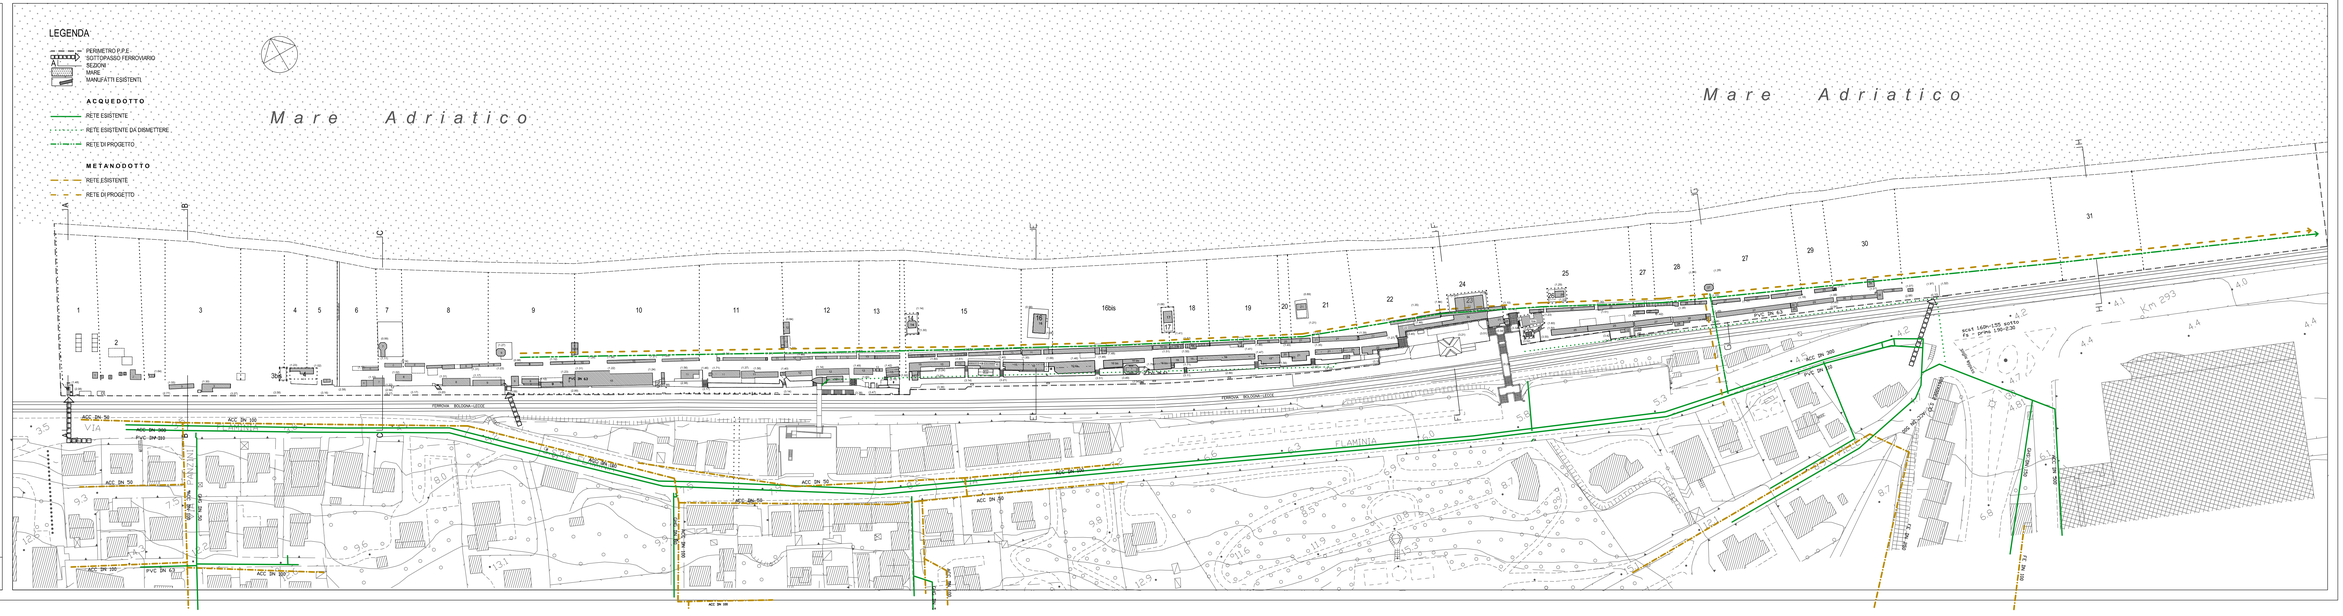
CONTRODEDOTTO