


P.P.E. DELL'AREA IN FRANA
DI POSATORA - 1° STRALCIO

P5

OPERE DI URBANIZZAZIONE
SCALA 1:2000

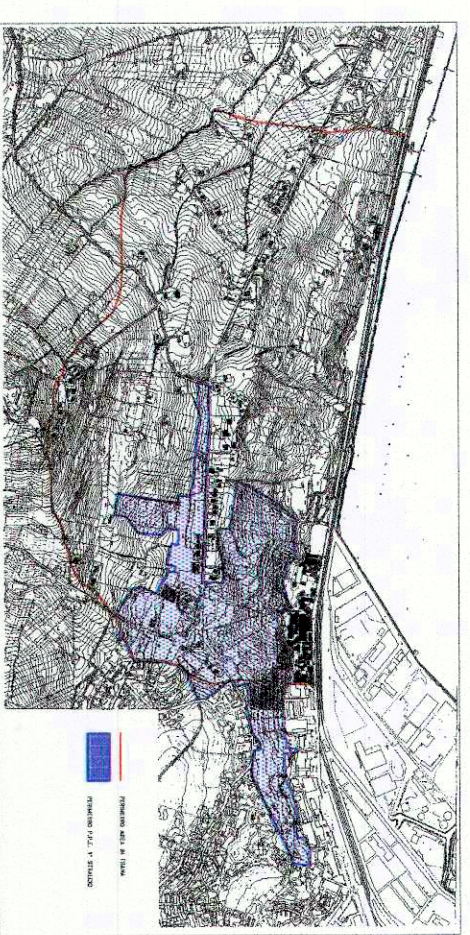

SERVIZIO VERDE - SERVIZIO URBANO

IL SINDACO

Dr. Renzo Galeazzi

L'ASSESSORE

Arch. Emilio D'Alessio

L'ASSESSORE AL L.P.P.

Arch. Sergio F. Mastroianni

L'ARCHITETTO CAPO

Arch. Giulio Petti

Il Tecnico

Arch. Maurizio Agostinelli

Arch. Mario Emilio Fasoli

COLLABORATORI:

Arch. Sergio F. Mastroianni

Dott. Gianfranco Orzi

P. F. Maurizio Sprengi

URBANISTICA

23 DIC 1988

81346

LEGENDA

DELIMITAZIONE AREA P.P.E. - 1° STRALCIO

LIMITE AREA IN FRANA

DELIMITAZIONE AREA COMPARTI UNITARI

RETE DI ILLUMINAZIONE ESISTENTE

RETE DI ILLUMINAZIONE DA SMANTELLARE

RETE DI ILLUMINAZIONE DI PROGETTO

RETE FOGNARIA ESISTENTE

RETE FOGNARIA DA SMANTELLARE

RETE FOGNARIA DI PROGETTO

PERCORSO PEDONALE A QUOTA +50,00

PERCORSI PEDONALI PRINCIPALI

ACCESSI PEDONALI

NUOVA STRADA DI CIRCONVALLAZIONE

