


E. Individuazione della subarea su base catastale

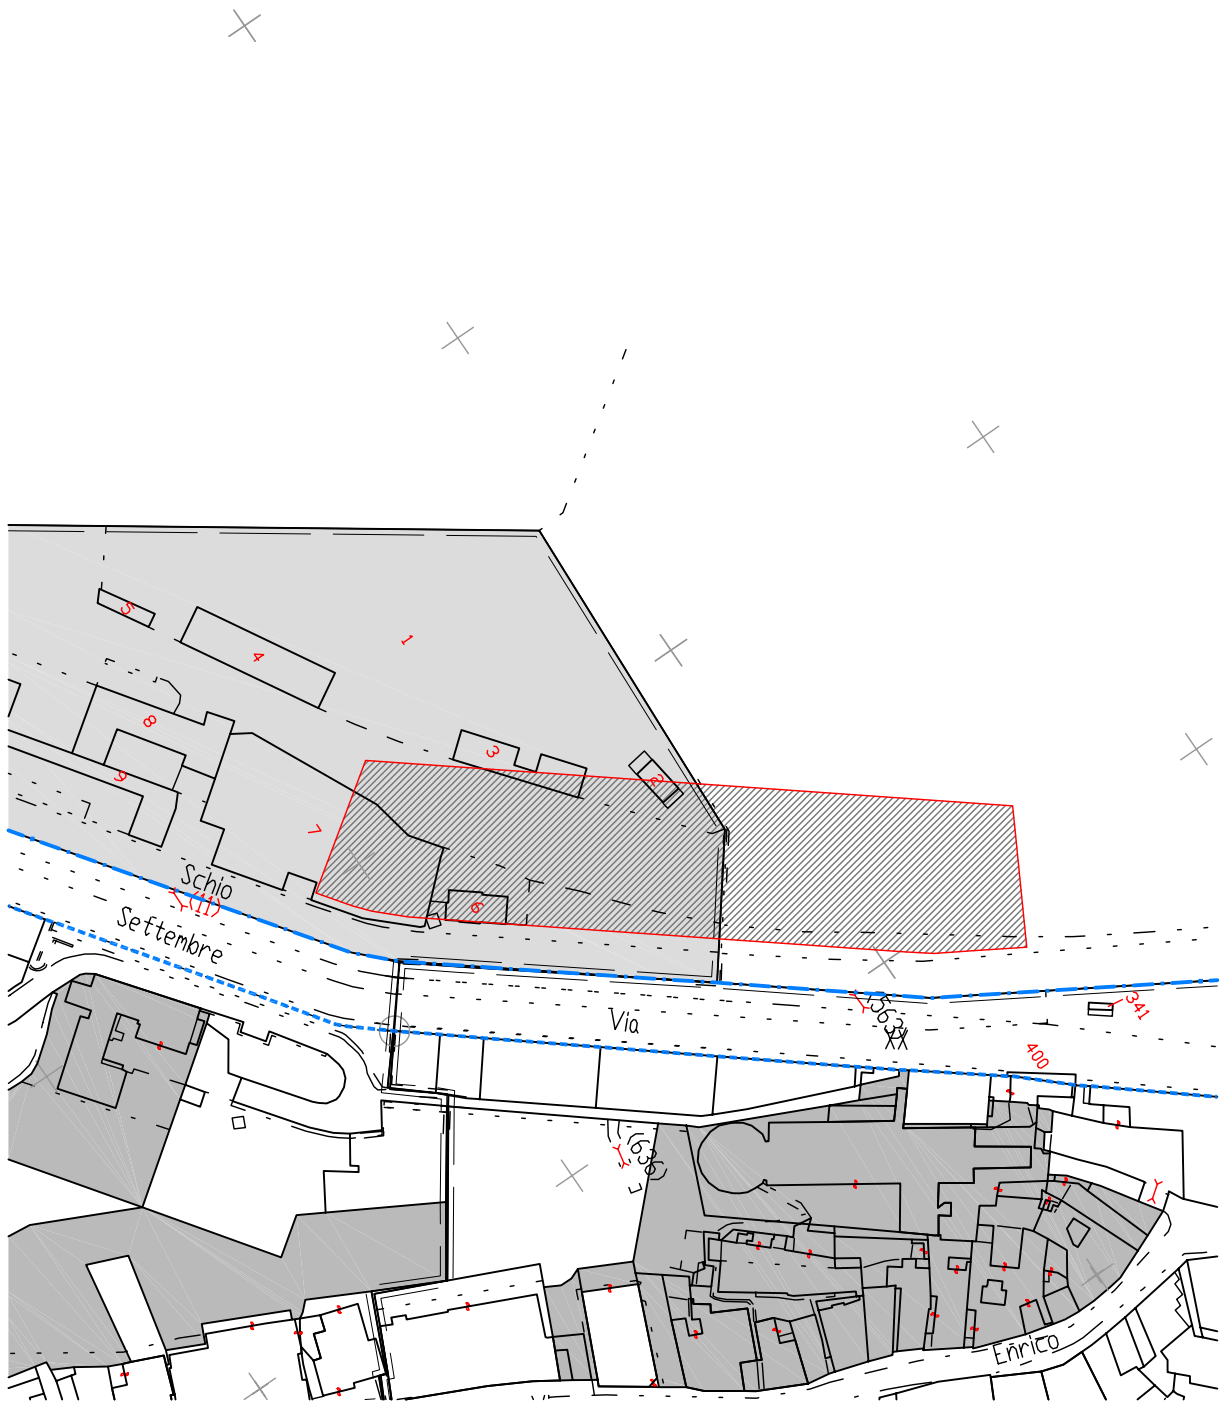

Legenda


----- Perimetro di piano

■ Proprietà comunali

--- Demanio marittimo

▨ Subarea

F. Planimetria dello stato di fatto

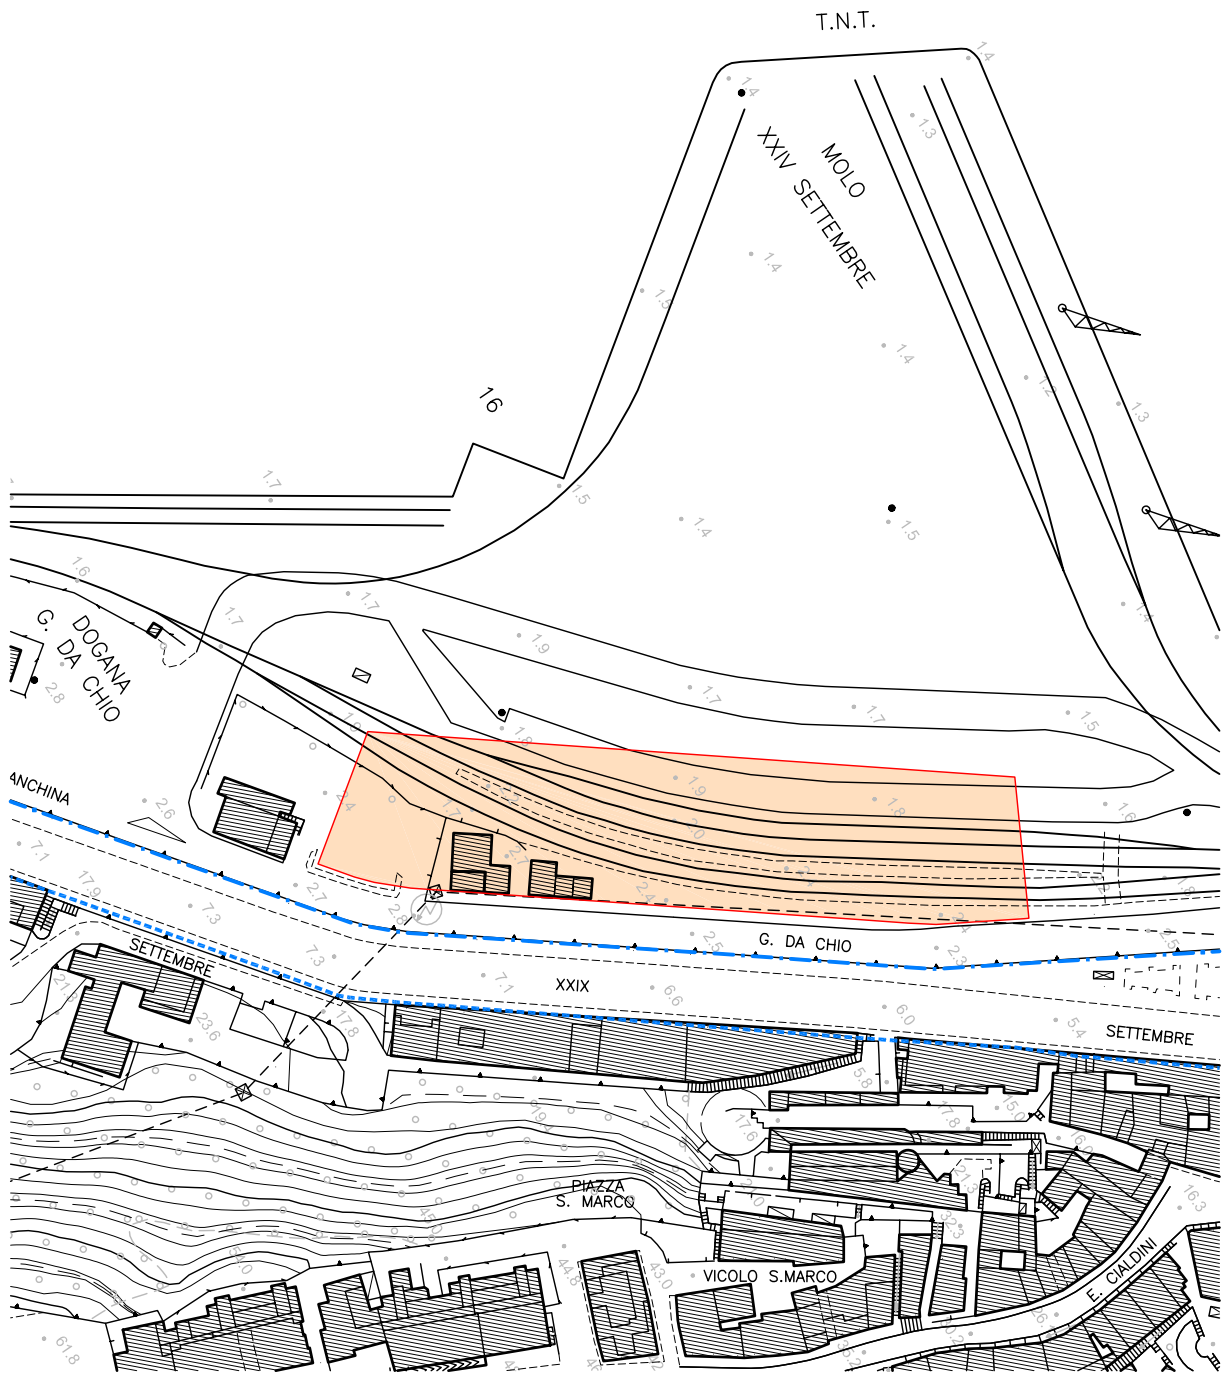

Legenda

----- Perimetro di piano

■ Subarea

- - - - - Confine del demanio marittimo


G. Linee guida per la progettazione

Copertura rampa tunnel

Stazione ferroviaria marittima
con pubblici esercizi e servizi turistici

Piazza sul mare


Parcheggio coperto

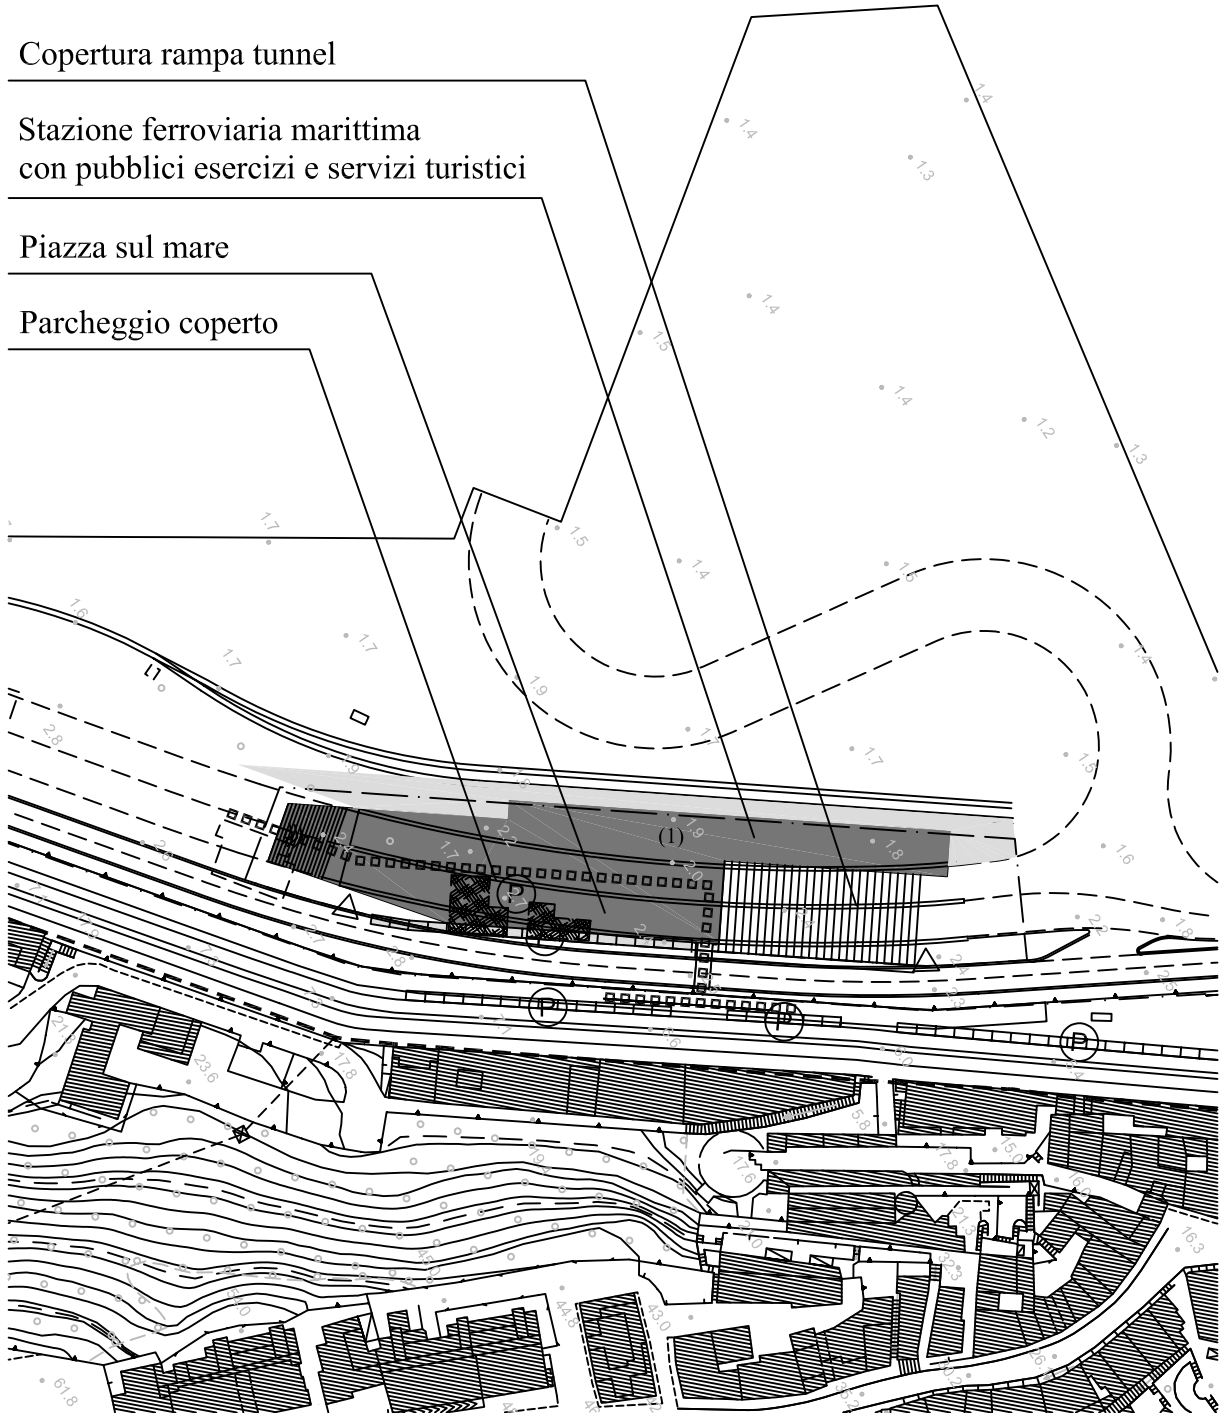


Legenda

- | | | |
|---------------------------------|----------------------------------|---|
| --- Perimetro di piano | ▒ Spazi pubblici pavimentati | Ⓟ Parcheggi pubblici |
| - - - Confine demanio marittimo | ▣ Percorsi pedonali | ▣ Edifici e manufatti da demolire |
| — Nuovo profilo banchine | »» Risalite | ▣ Perimetro di concentrazione volumetrica |
| | ▬ Percorsi pedonali sopraelevati | (1) Numero di piani |
| | ▷ Accessi carrabili | ▣ Giacitura indicativa delle nuove volumetrie |

G. Linee guida per la progettazione

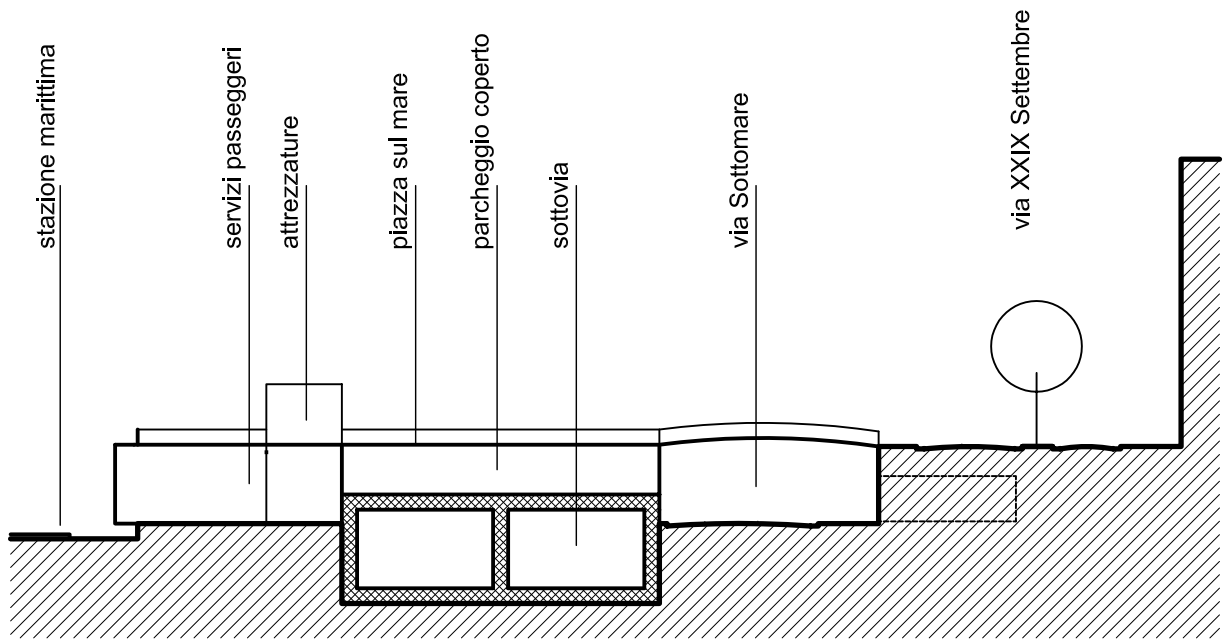

Sezione tipo - scala 1:2.000

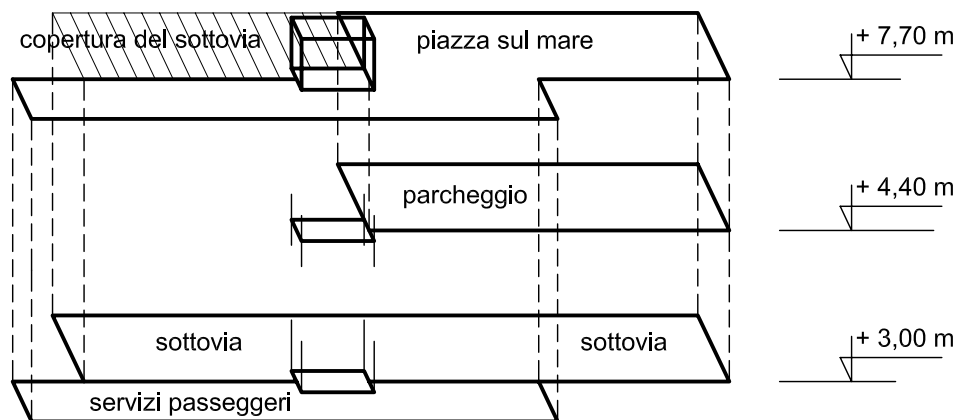

Schema funzionale