


E. Individuazione della subarea su base catastale

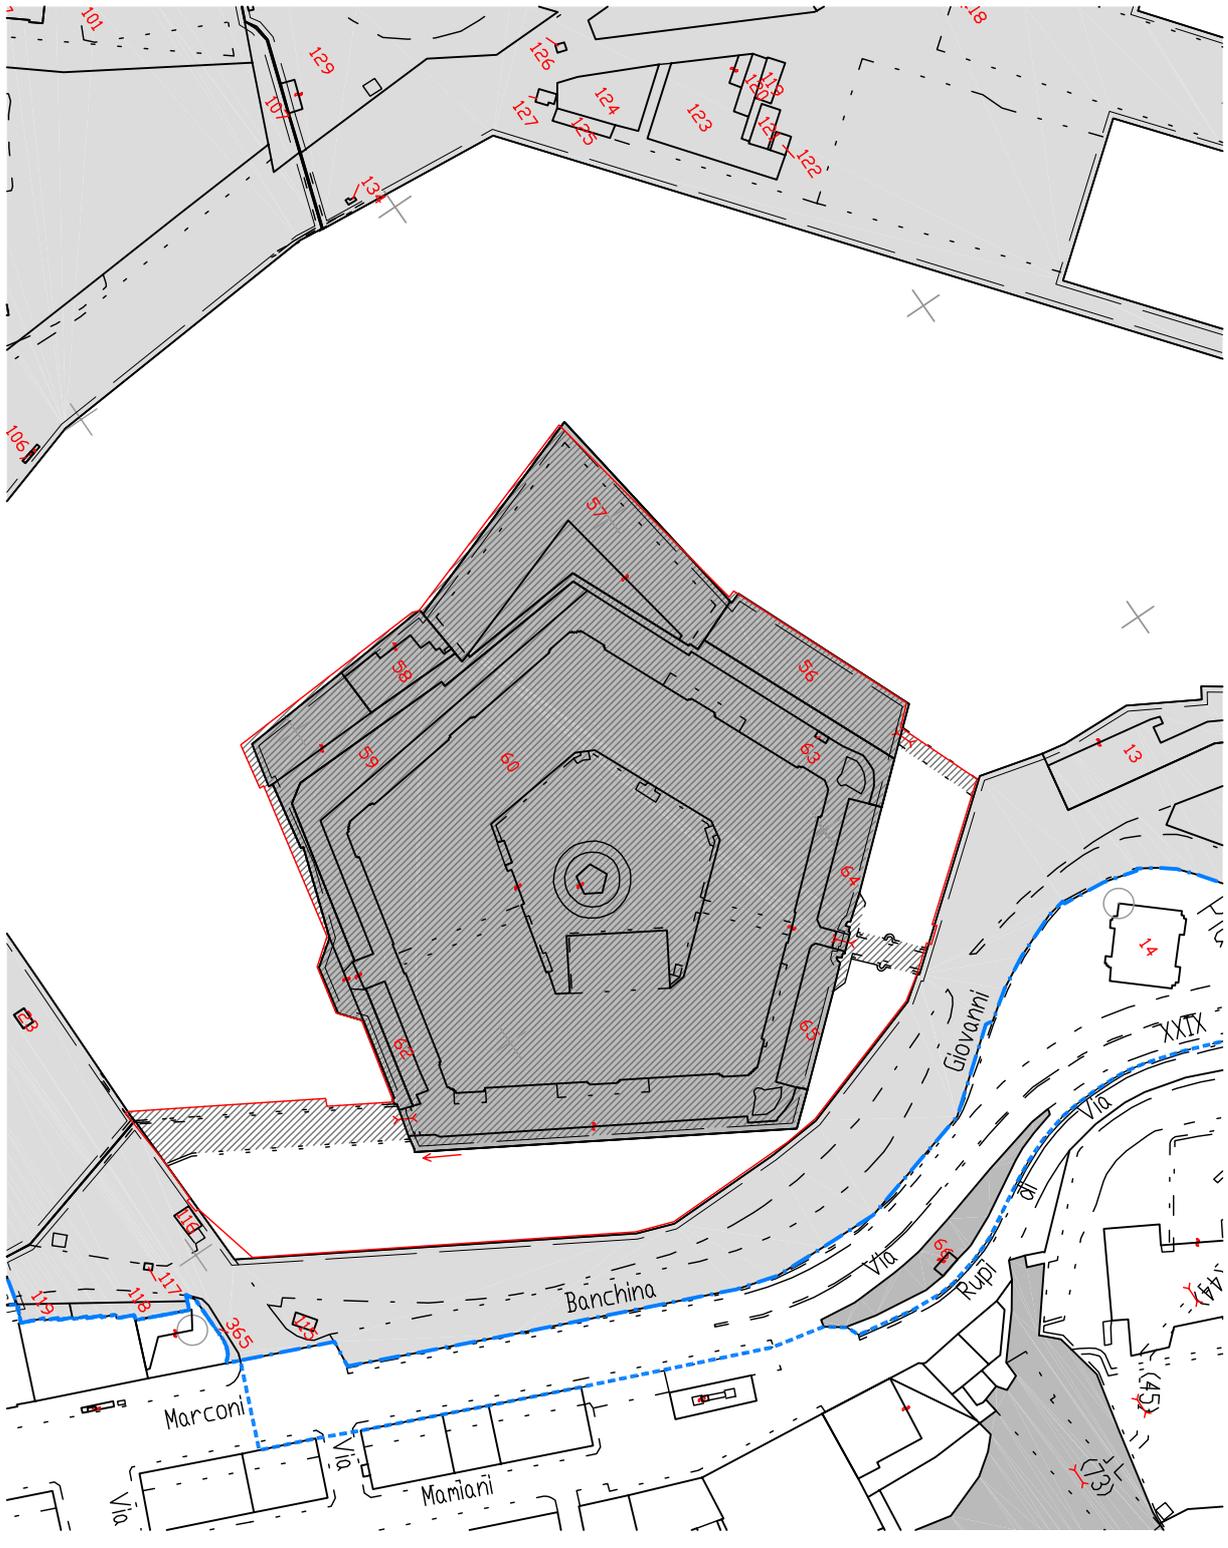


Legenda

- Perimetro di piano
- Demanio marittimo

- Proprietà comunali
- ▨ Subarea


F. Planimetria dello stato di fatto

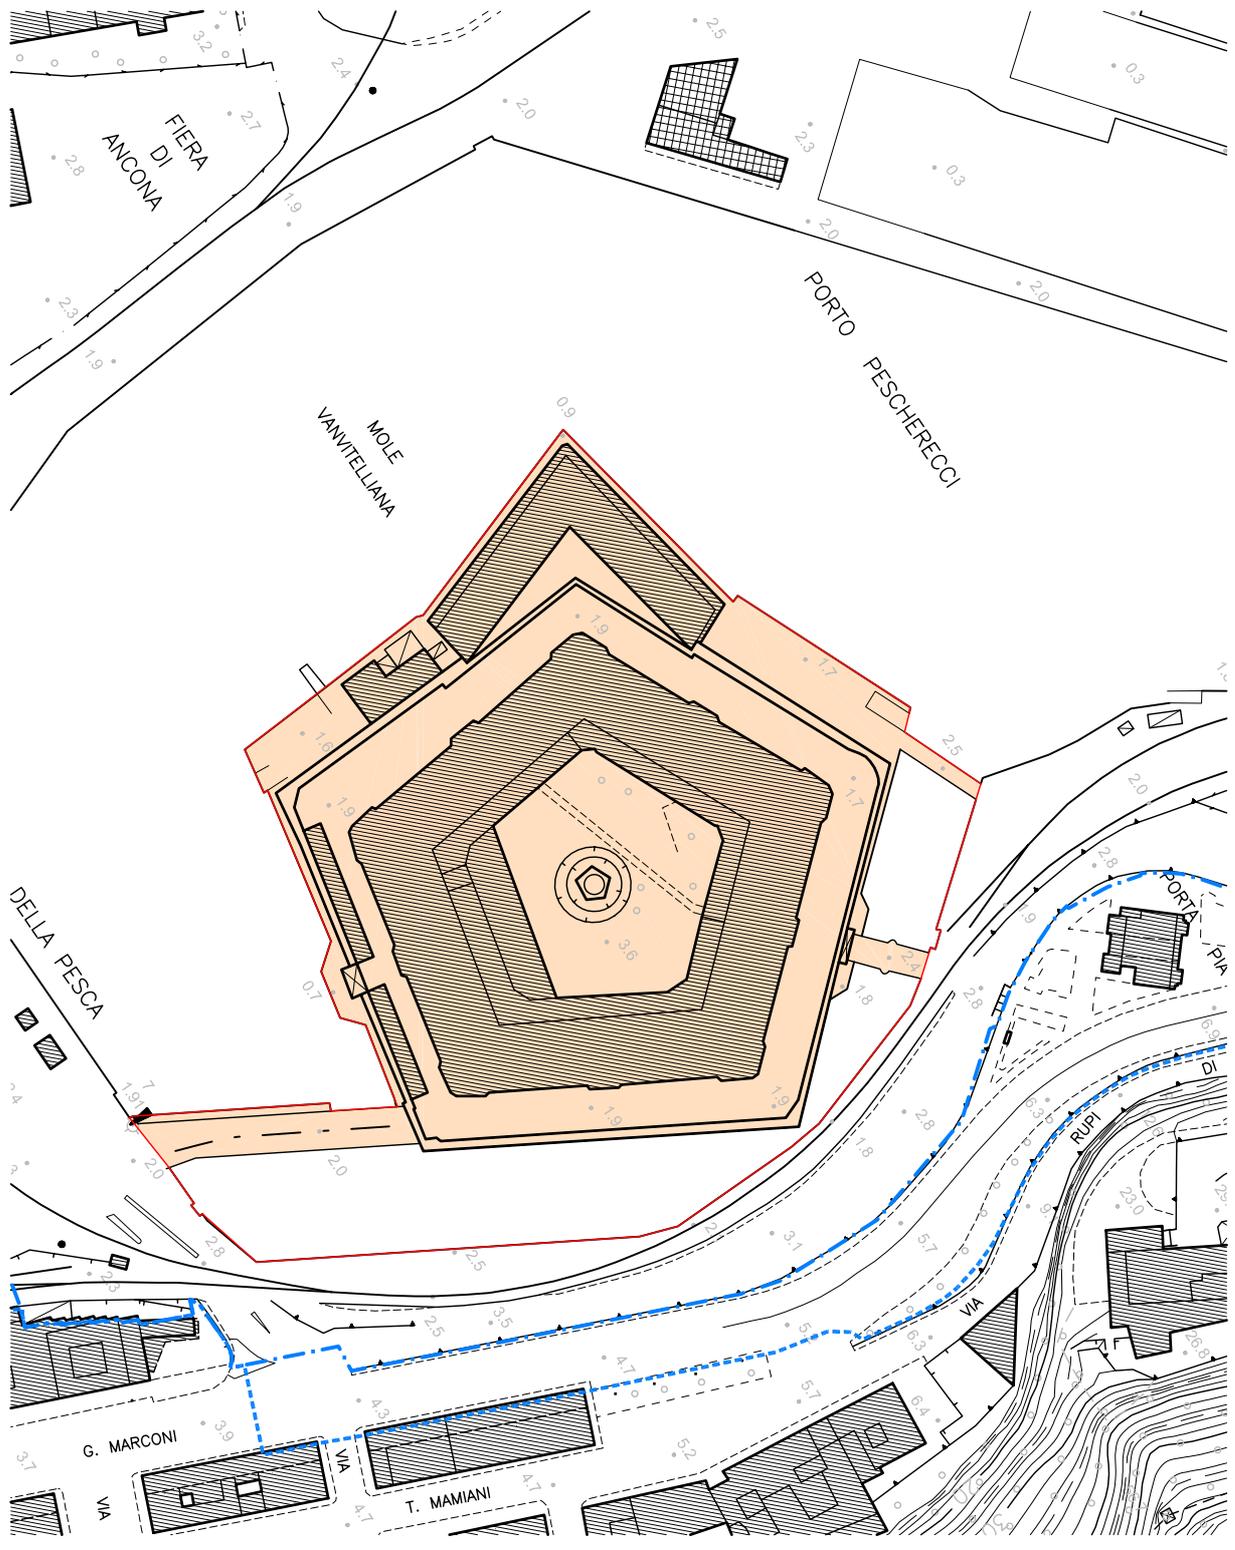

Legenda

- Perimetro di piano
- Confine del demanio marittimo
- Subarea

G. Linee guida per la progettazione

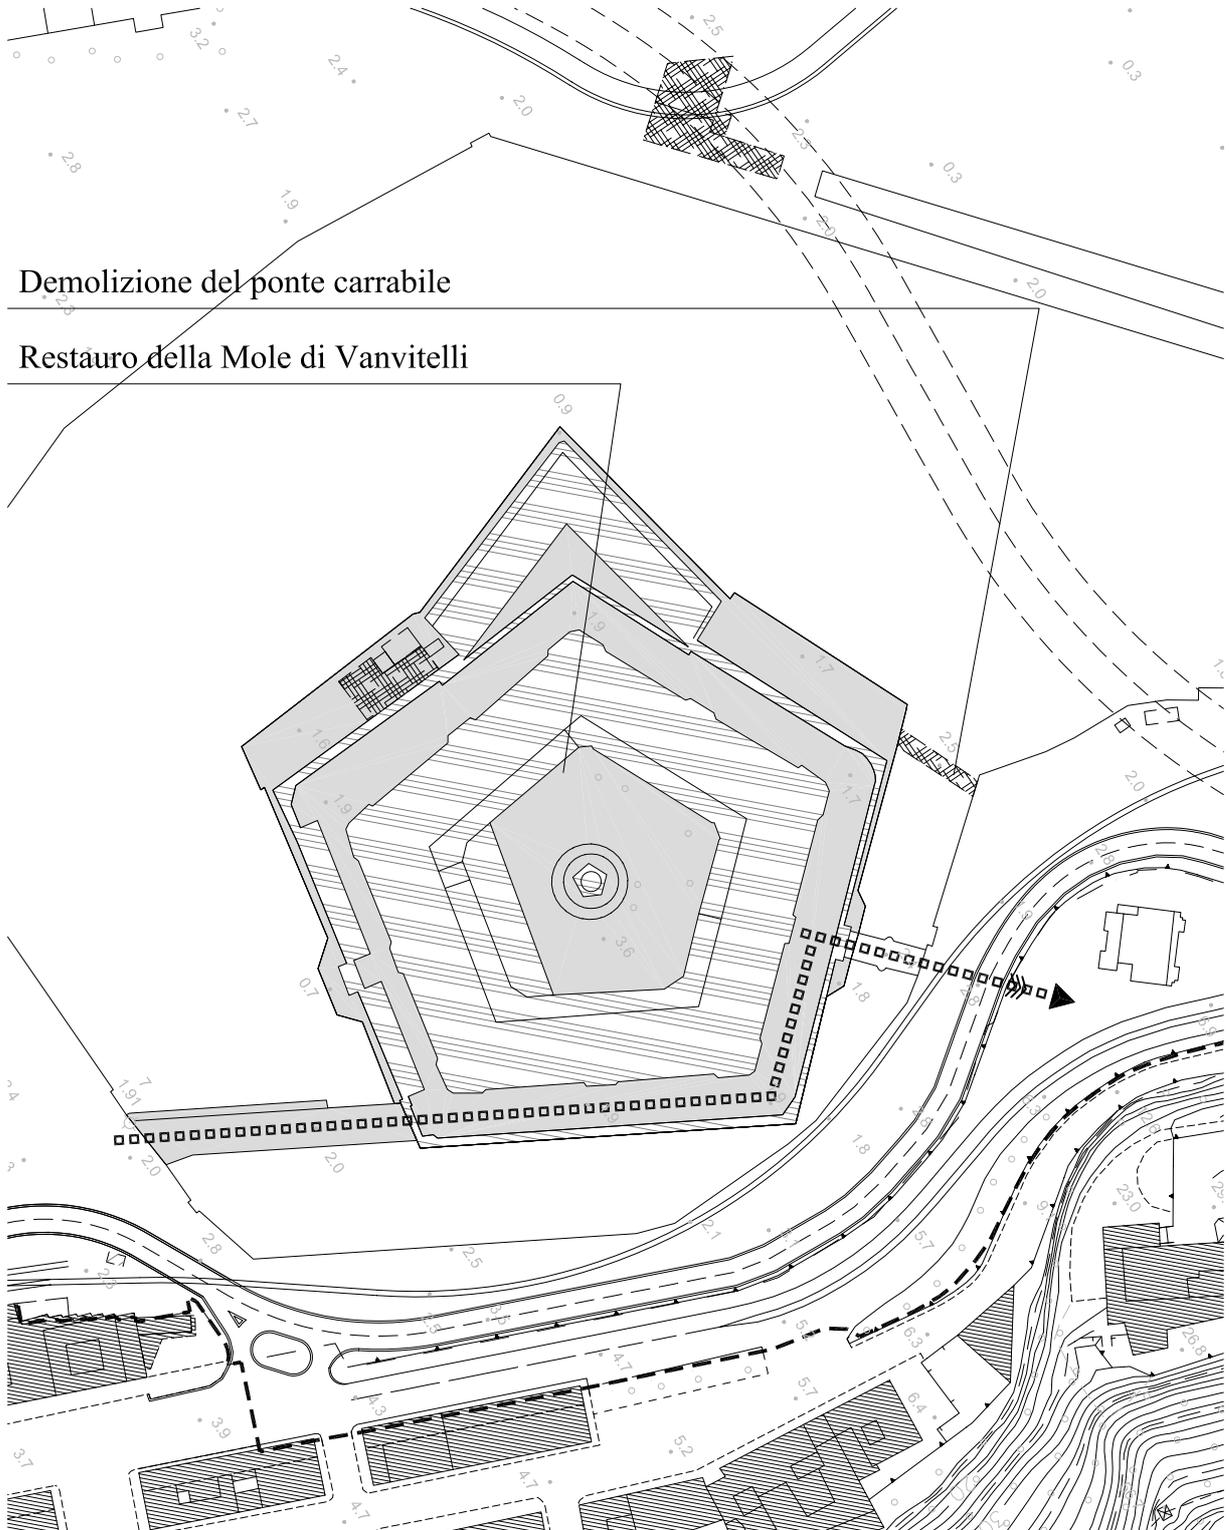

Demolizione del ponte carrabile

Restauro della Mole di Vanvitelli

Legenda

--- Perimetro di piano

- - - Confine demanio marittimo

— Nuovo profilo banchine

■ Spazi pubblici pavimentati

□□□ Percorsi pedonali

▶ Connessioni con la città

▨ Edifici e manufatti storici

▨ Edifici e manufatti da demolire