


F. Planimetria dello stato di fatto

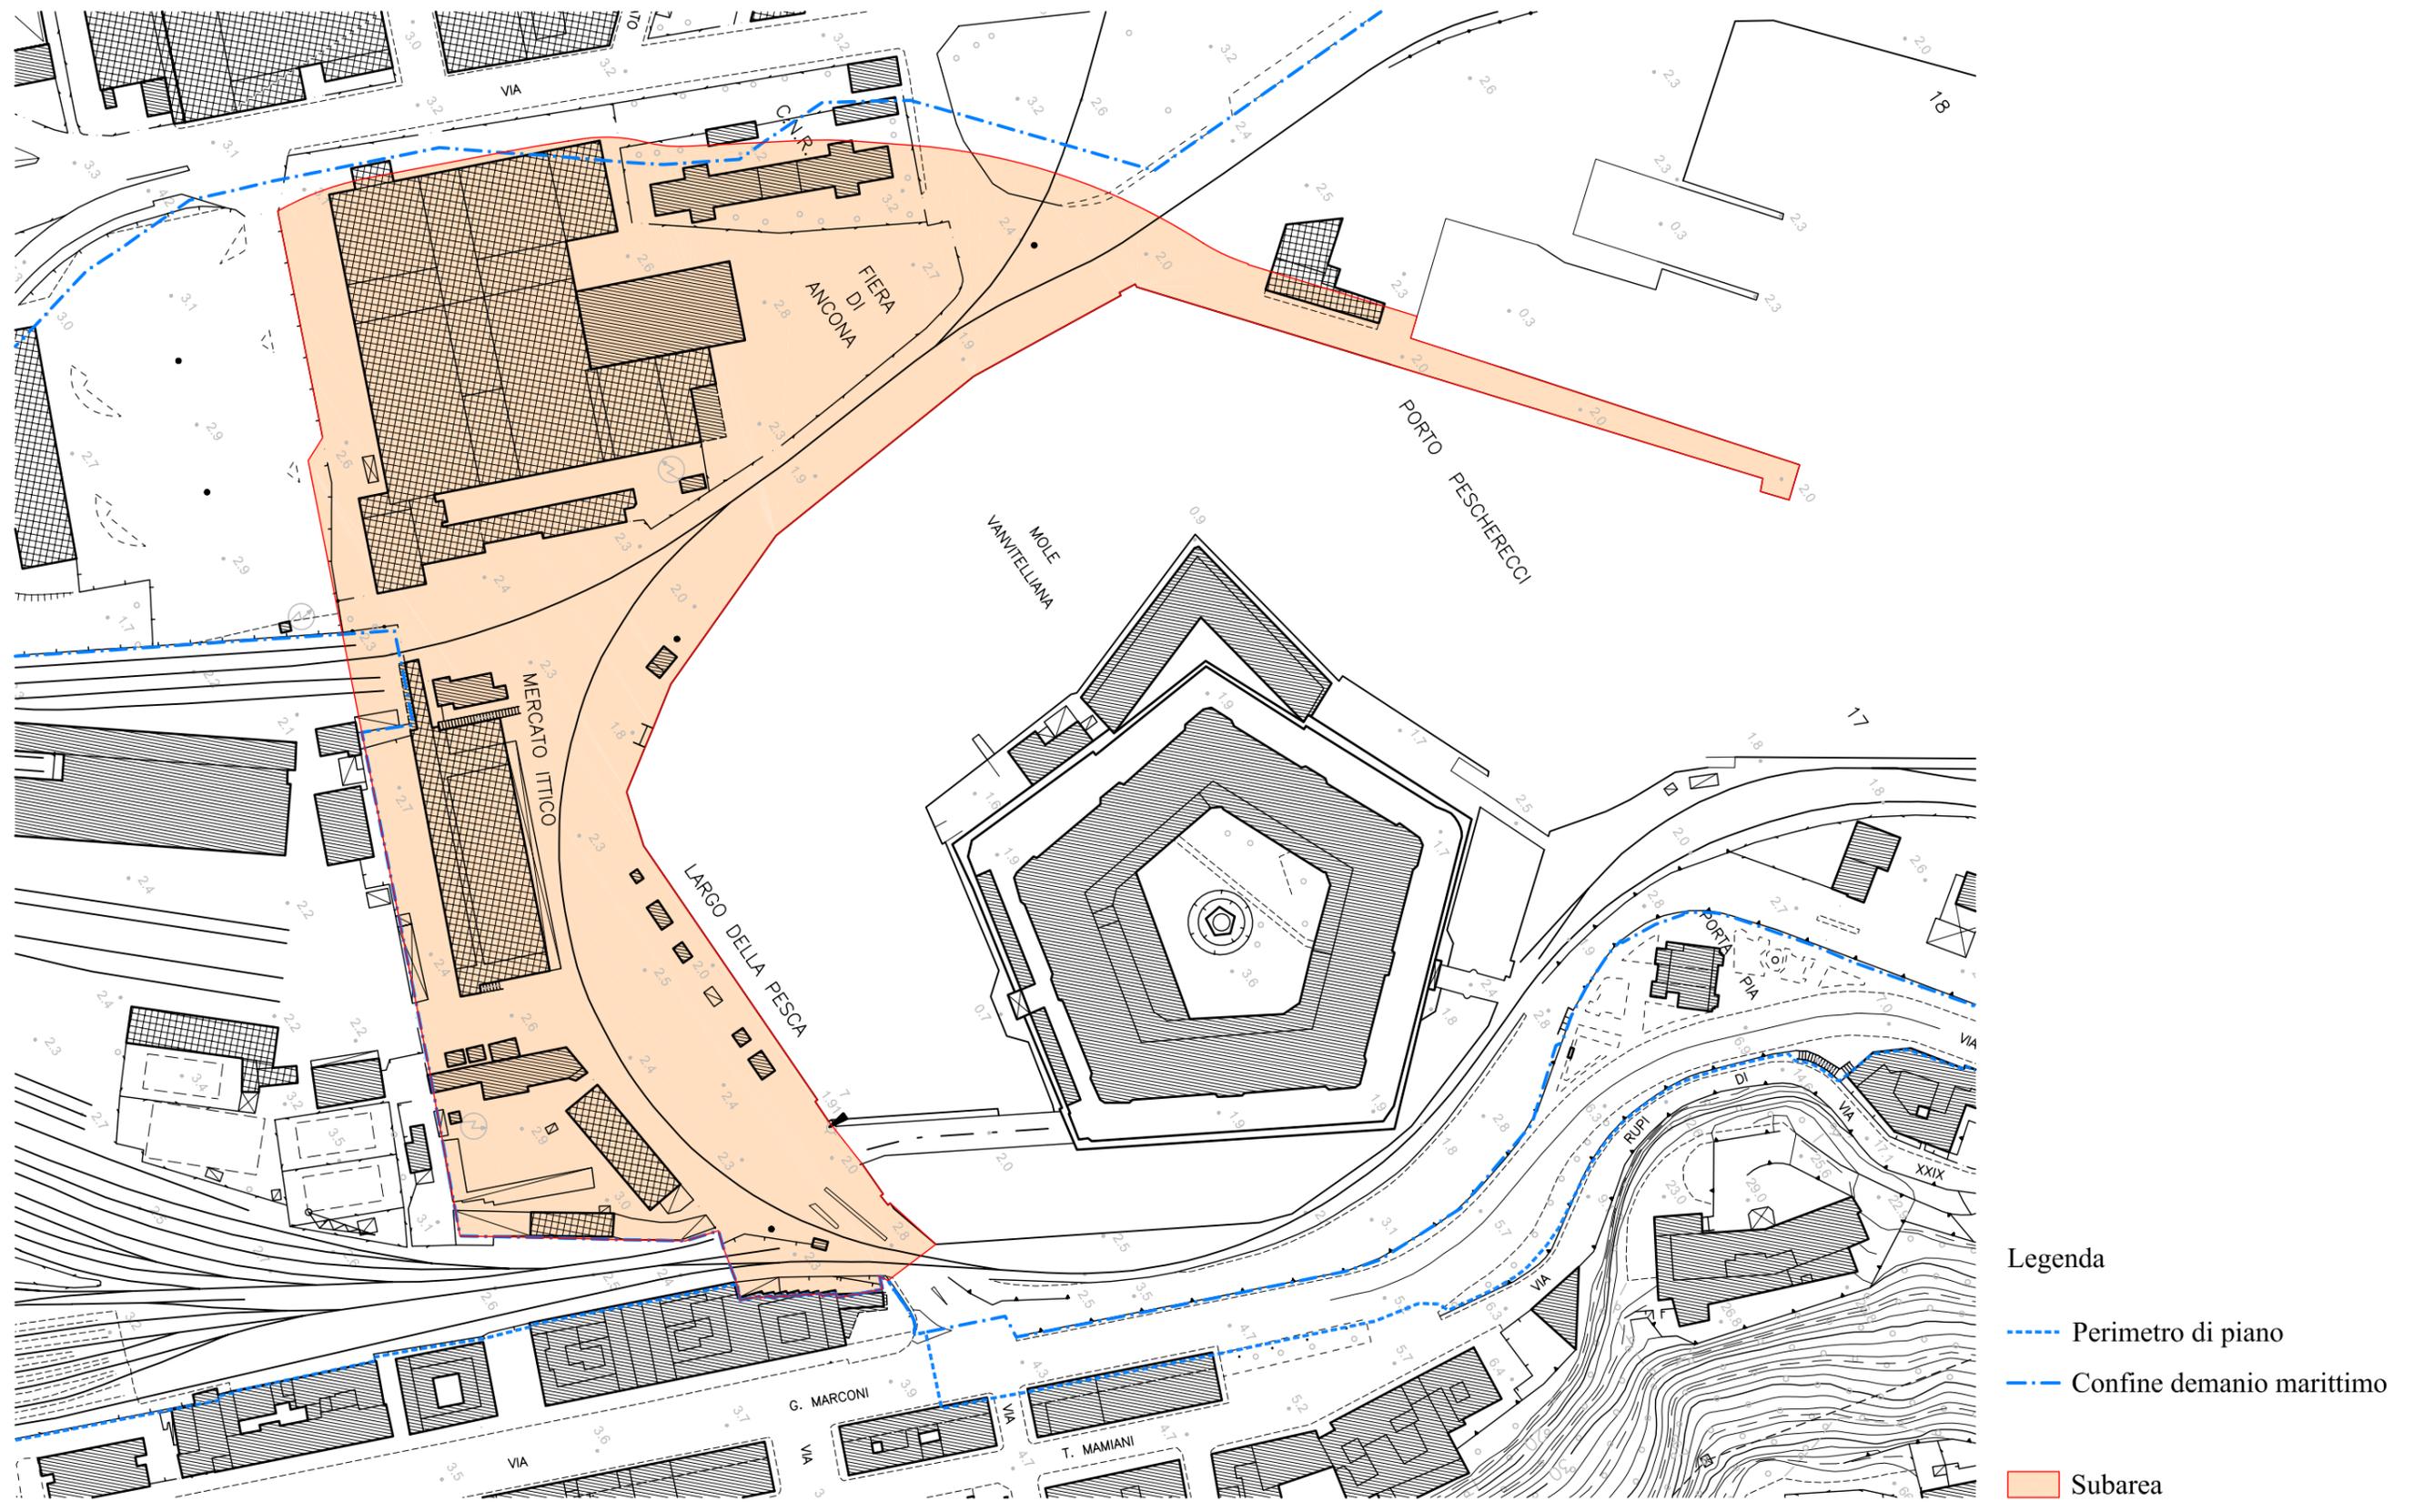

E. Individuazione della subarea su base catastale



### G. Linee guida per la progettazione

scala 1 : 2.000

