


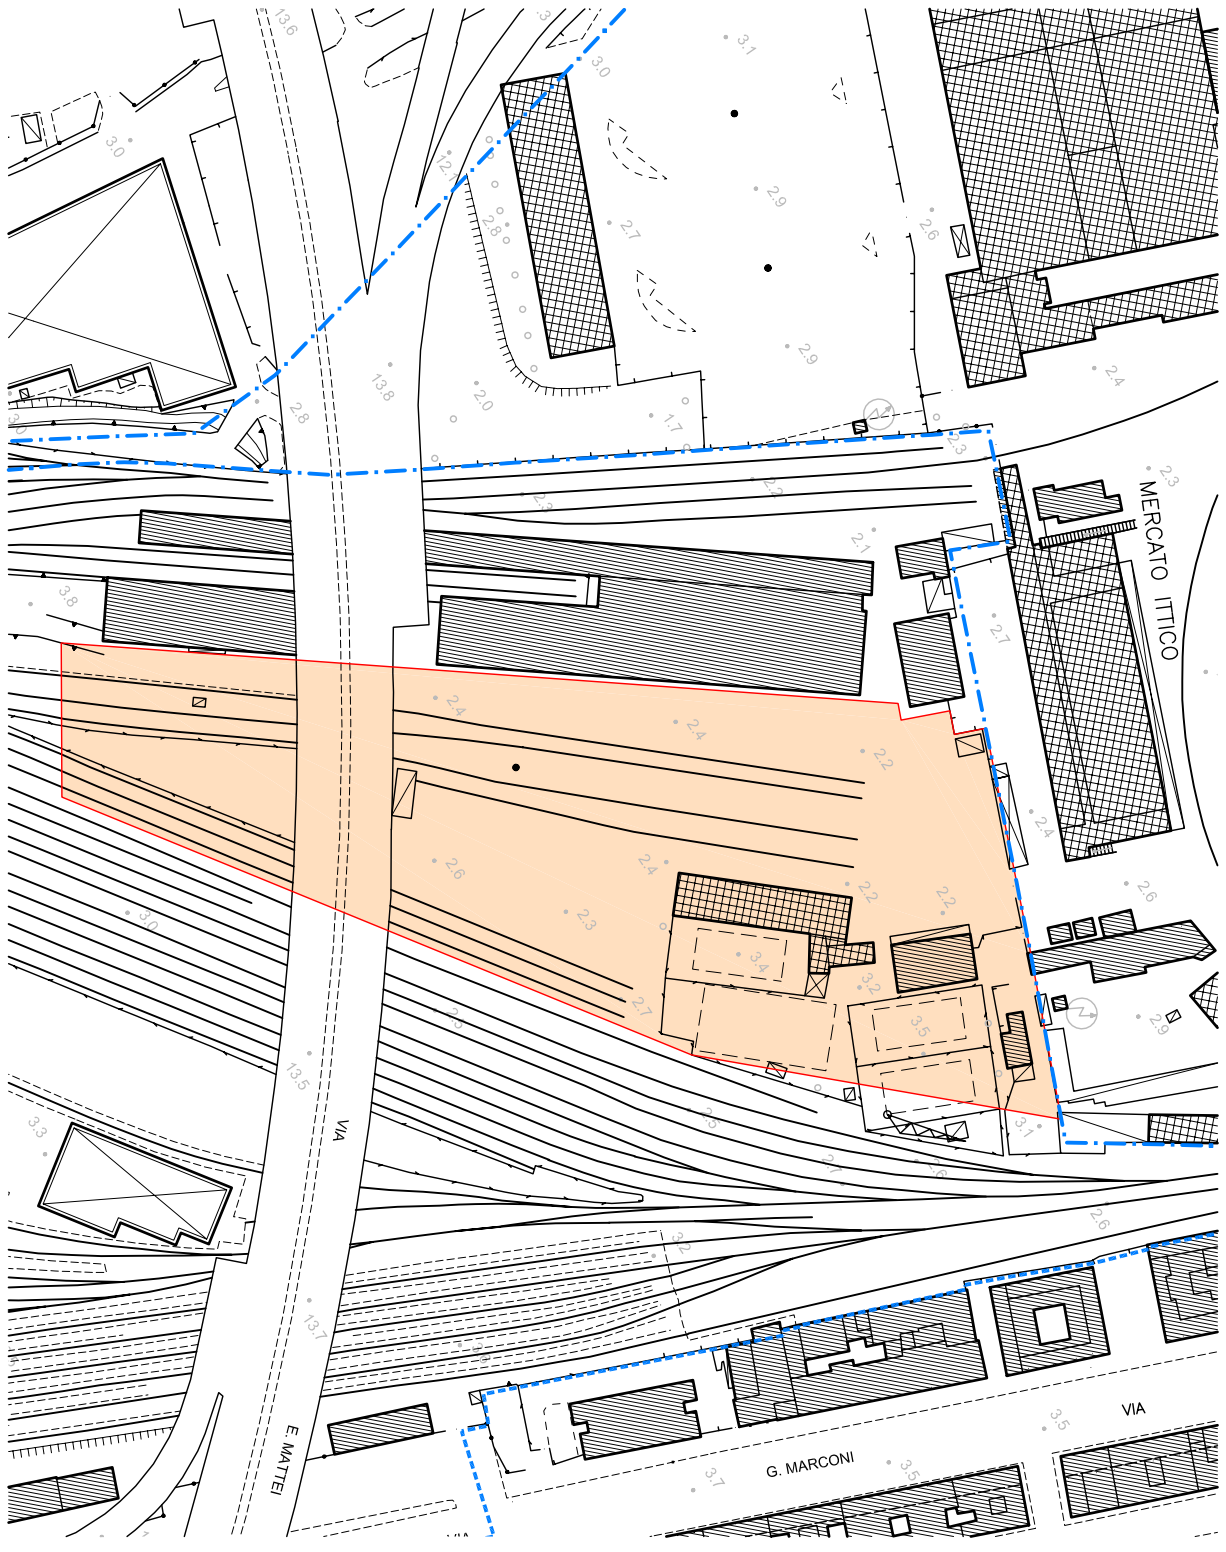

F. Planimetria dello stato di fatto

scala 1 : 2.000



Legenda


----- Perimetro di piano

■ Subarea

- · - · Confine del demanio marittimo

## G. Linee guida per la progettazione

scala 1 : 2.000

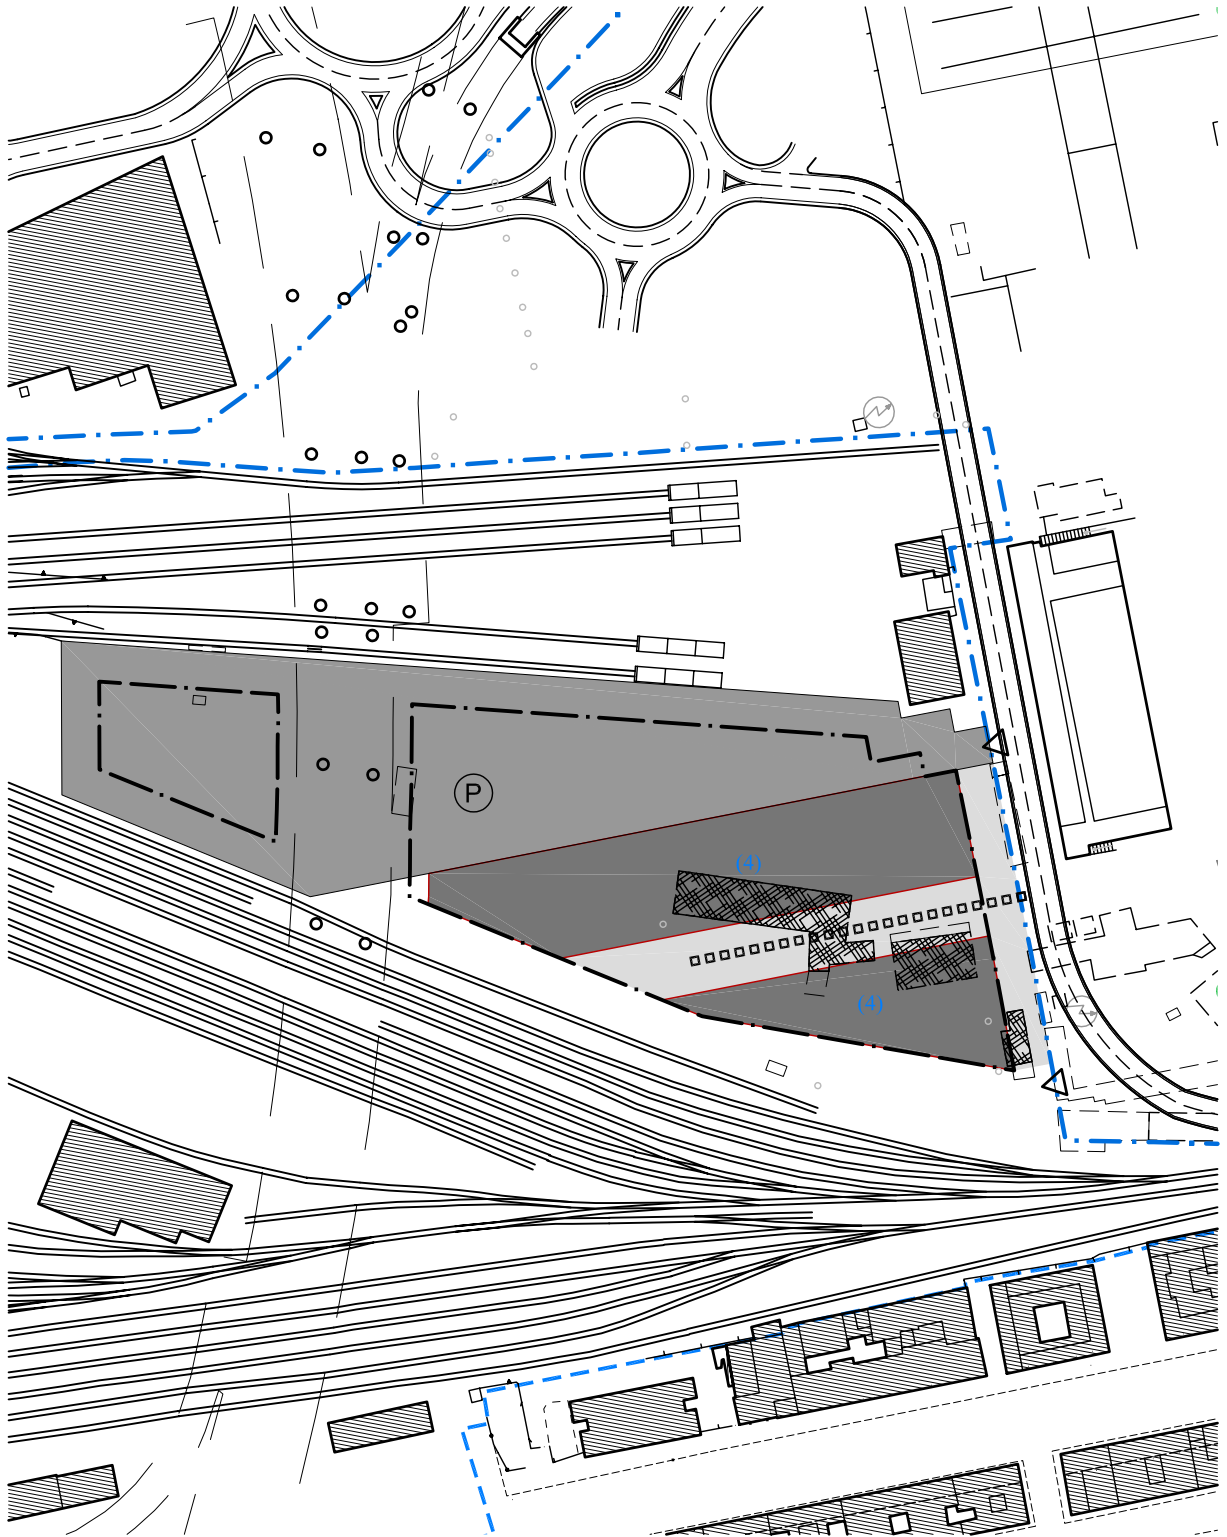

### Legenda

--- Perimetro di piano

-.- Confine demanio marittimo

— Nuovo profilo banchine

▨ Spazi pubblici pavimentati

□□□ Percorsi pedonali

▷ Accessi carrabili

Ⓟ Parcheggi pubblici

▨ Edifici e manufatti da demolire

▭ Perimetro di concentrazione volumetrica

(1) Numero di piani

▨ Giacitura indicativa delle nuove volumetrie