



COMUNE DI ANCONA

AREA URBANISTICA
SETTORE PIANIFICAZIONE
URBANISTICA ATTUATIVA

VARIANTE PIANO DI RECUPERO ex Ospedale Umberto I°

all. **1** Schedatura alterazioni tipologiche

direttore d'area: ing. SAURO MOGLIE
dirigente : arch. GIACOMO CIRCELLI

responsabile
procedimento: geom. EMILIO MANCINELLI*

coordinatore: arch. DANIELE MARTELLI

progettisti: arch. DANIELE MARTELLI
ing. TOMMASO PIEMONTESE
arch. GIACOMO CIRCELLI

collaboratori: geom. EMILIO MANCINELLI*
geom. ROBERTO BARBOTTI
geom. ROBERTO MORESCHI
geom. STEFANO GOVERNATORI
ing. RICCARDO RACCOSTA
arch. ALBERTO PROCACCINI
geol. STEFANO CARDELLINI
geol. AUGUSTO NICOLETTI
dott. GIANNI FRATICELLI


assessore all'urbanistica
arch. P. PASQUINI

il sindaco
Dott. F. GRAMILLANO

data: febbraio 2012


Adottato con D.G.M. n. 357 del 18/10/2011

APPROVAZIONE

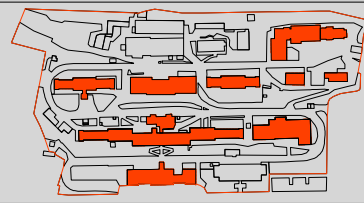


scheda delle alterazioni tipologiche

planimetria dello stato attuale 2003
planimetria generale

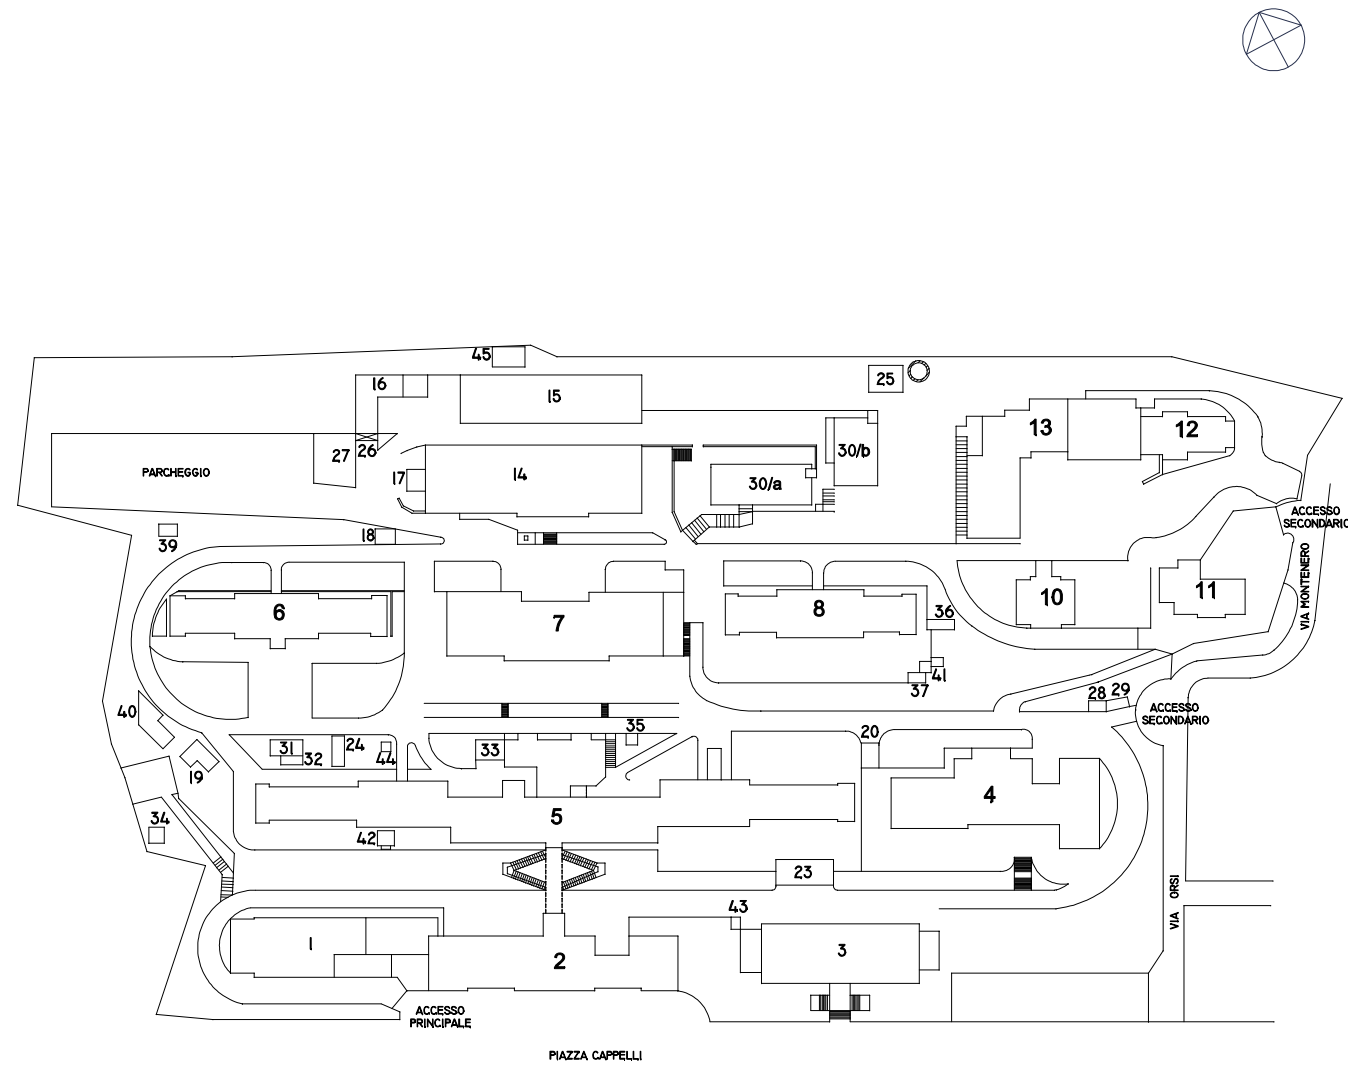


scala 1.1.000


schema planimetrico del progetto originario 1906
planimetria generale

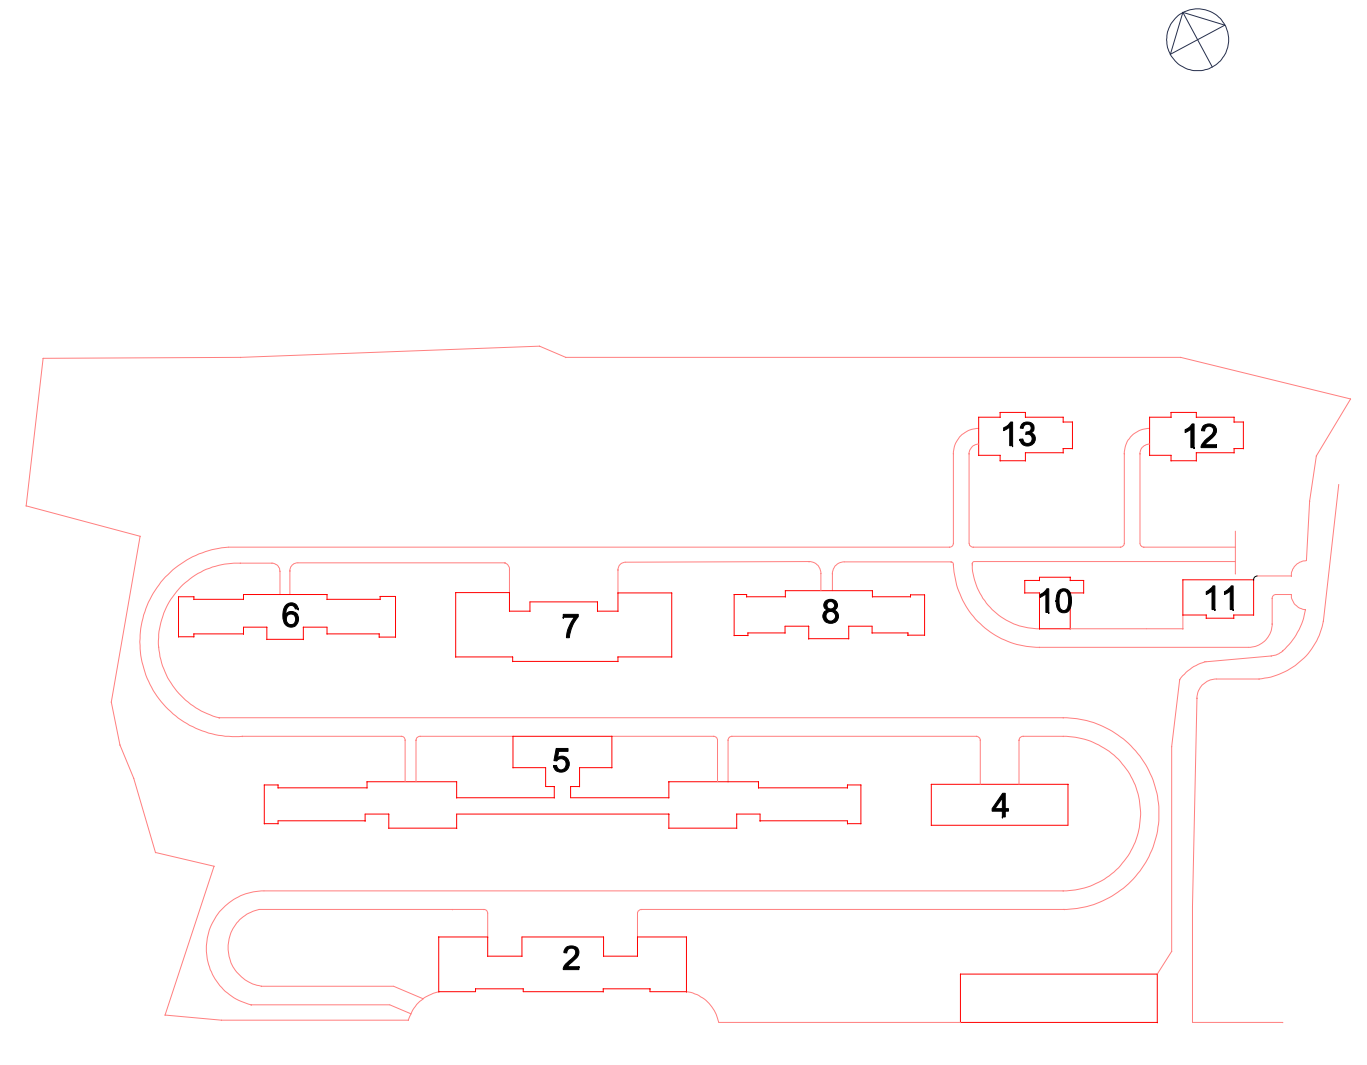

scala 1.1.000

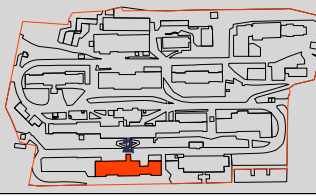


planimetria dello stato attuale 2003
padiglione 2 piano terra

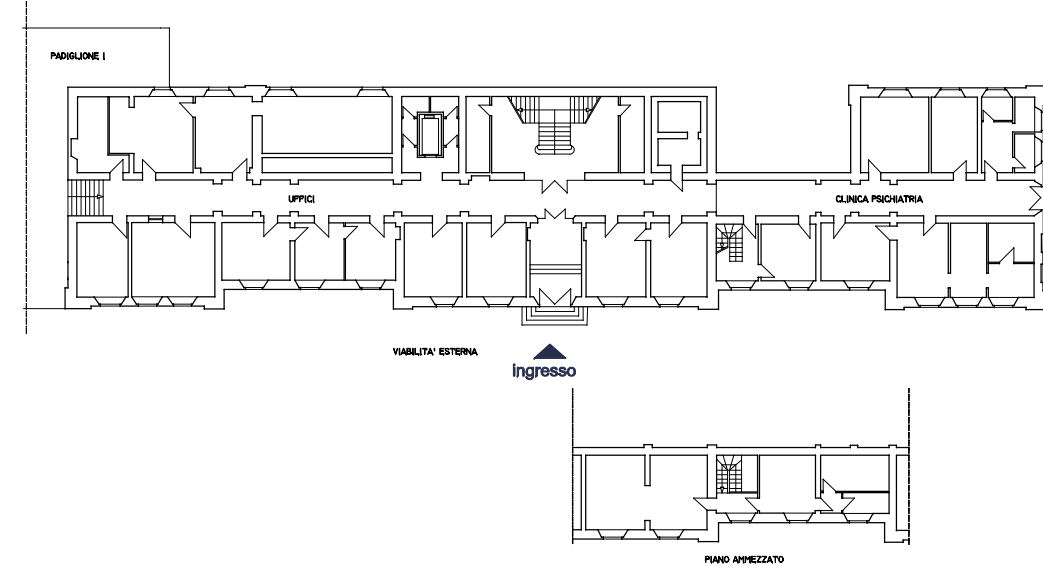


scala 1.500

planimetria dello stato attuale 2003
padiglione 2 piano primo

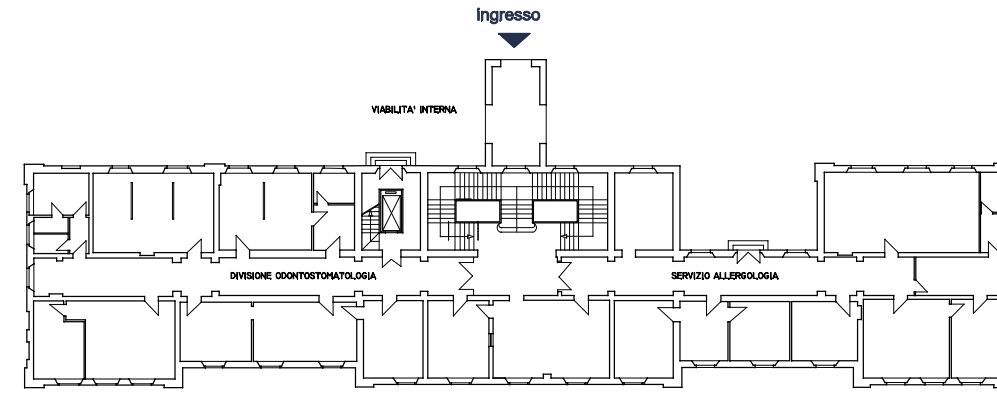


scala 1.500

planimetria dello stato attuale 2003
padiglione 2 piano secondo

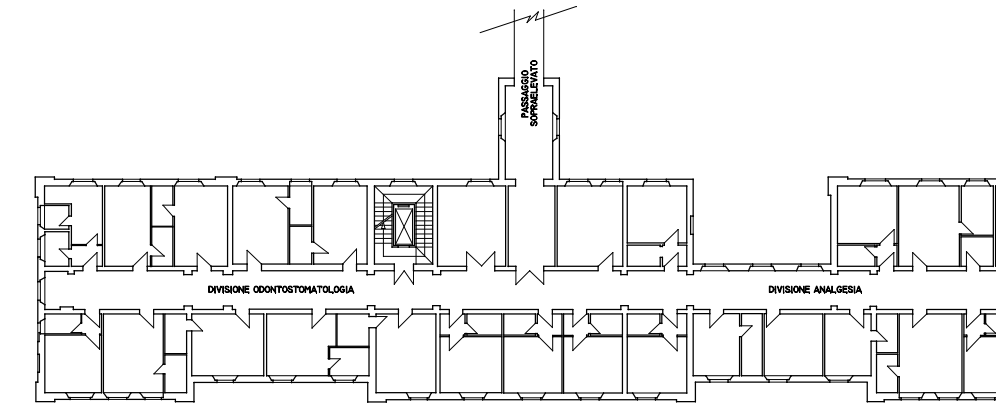


scala 1.500

planimetria dello stato attuale 2003
padiglione 2 piano terzo

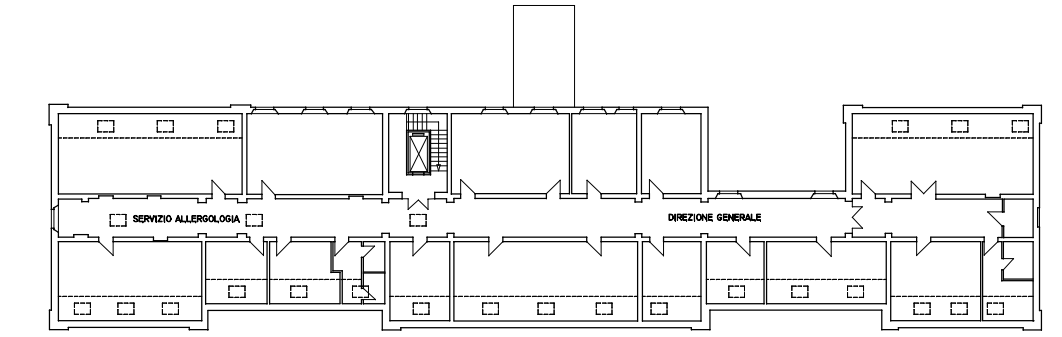


scala 1.500

schema planimetrico del progetto originario 1906
padiglione 2 piano terra

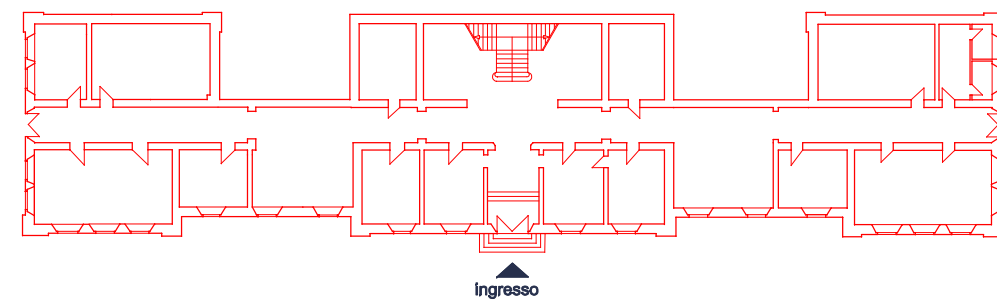


scala 1.500

schema planimetrico del progetto originario 1906
padiglione 2 piano primo

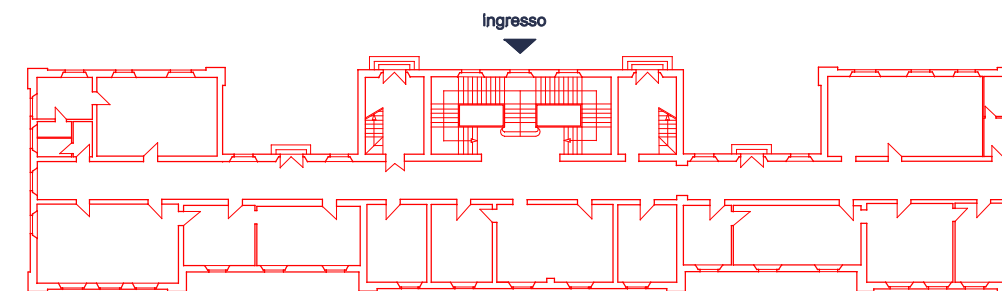


scala 1.500

schema planimetrico del progetto originario 1906
padiglione 2 piano secondo

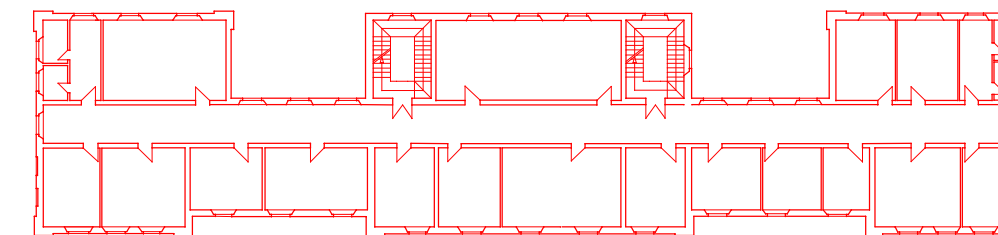


scala 1.500

schema planimetrico del progetto originario 1906
padiglione 2 coperture

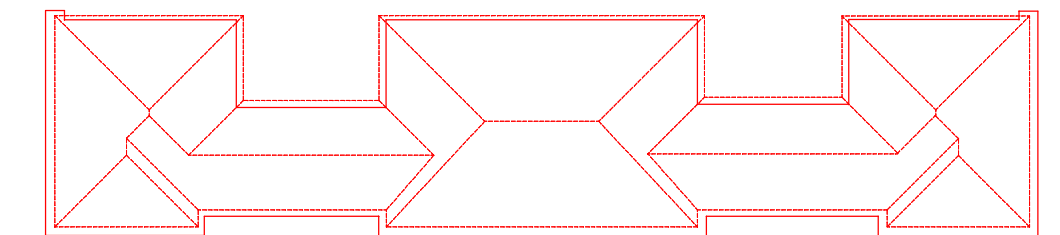


scala 1.500

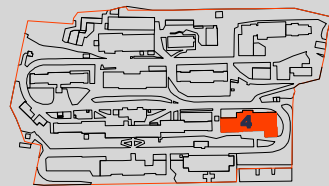

scheda delle alterazioni tipologiche

planimetria dello stato attuale 2003


padiglione 4 piano terra

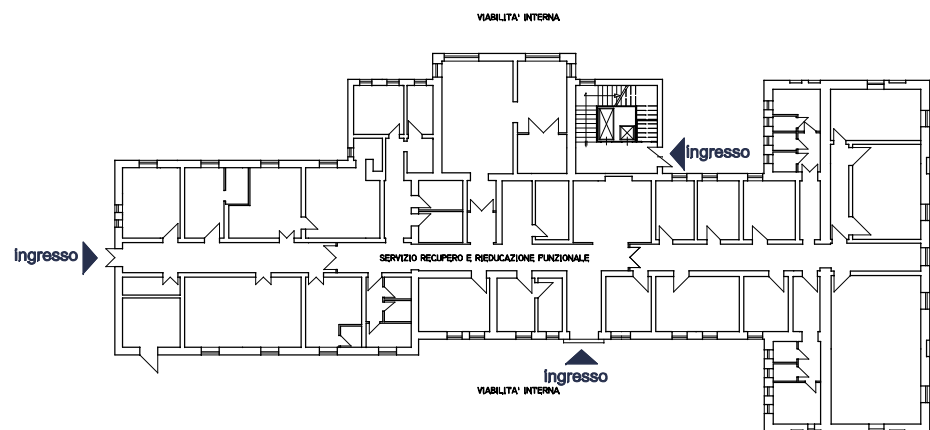

scala 1.500

planimetria dello stato attuale 2003


padiglione 4 piano primo

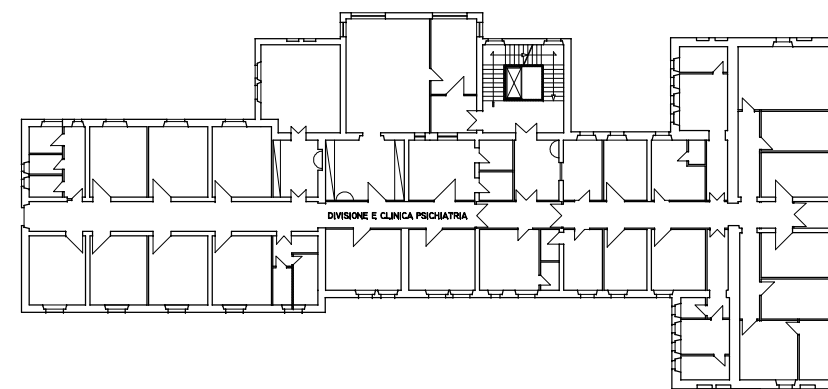

scala 1.500

schema planimetrico del progetto originario 1906

padiglione 4 piano terra

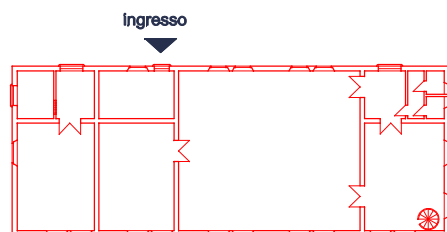


scala 1.500

schema planimetrico del progetto originario 1906


padiglione 4 piano primo



scala 1.500

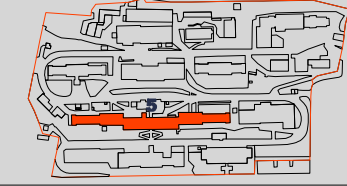


planimetria dello stato attuale 2003
padiglione 5 piano terra

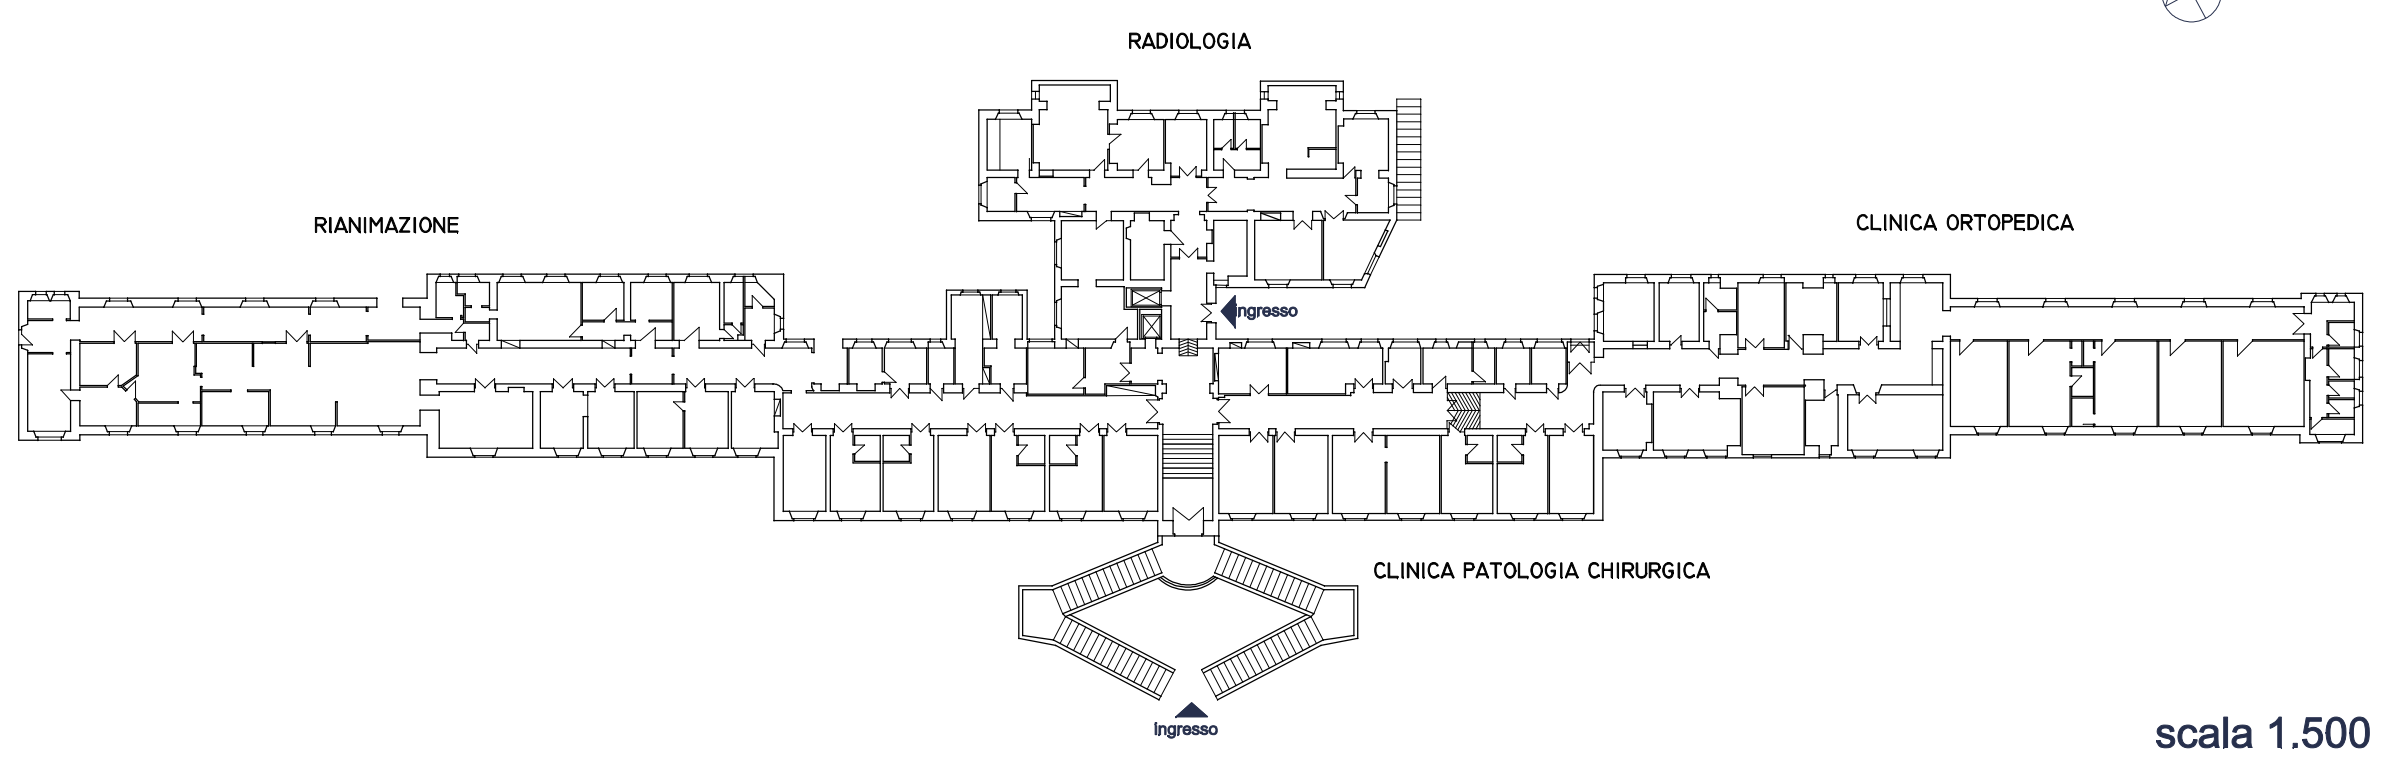


scala 1.500

planimetria dello stato attuale 2003
padiglione 5 piano primo

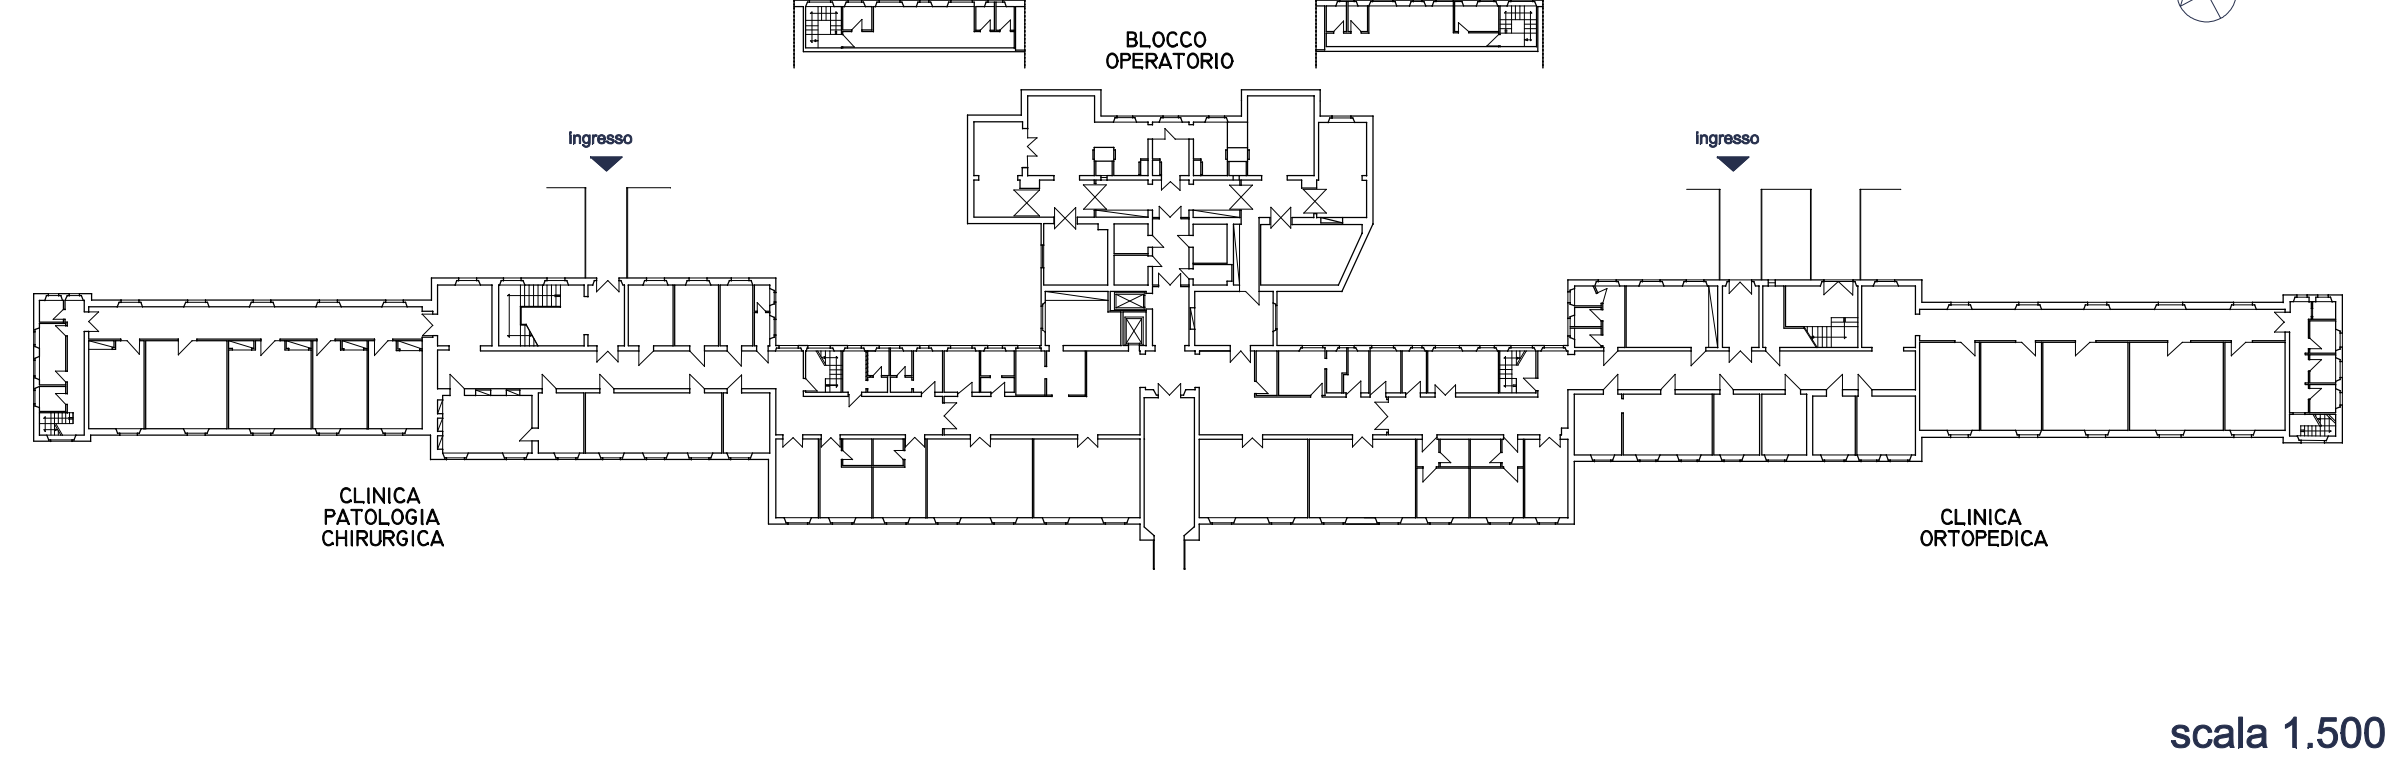


scala 1.500

planimetria dello stato attuale 2003
padiglione 5 piano secondo

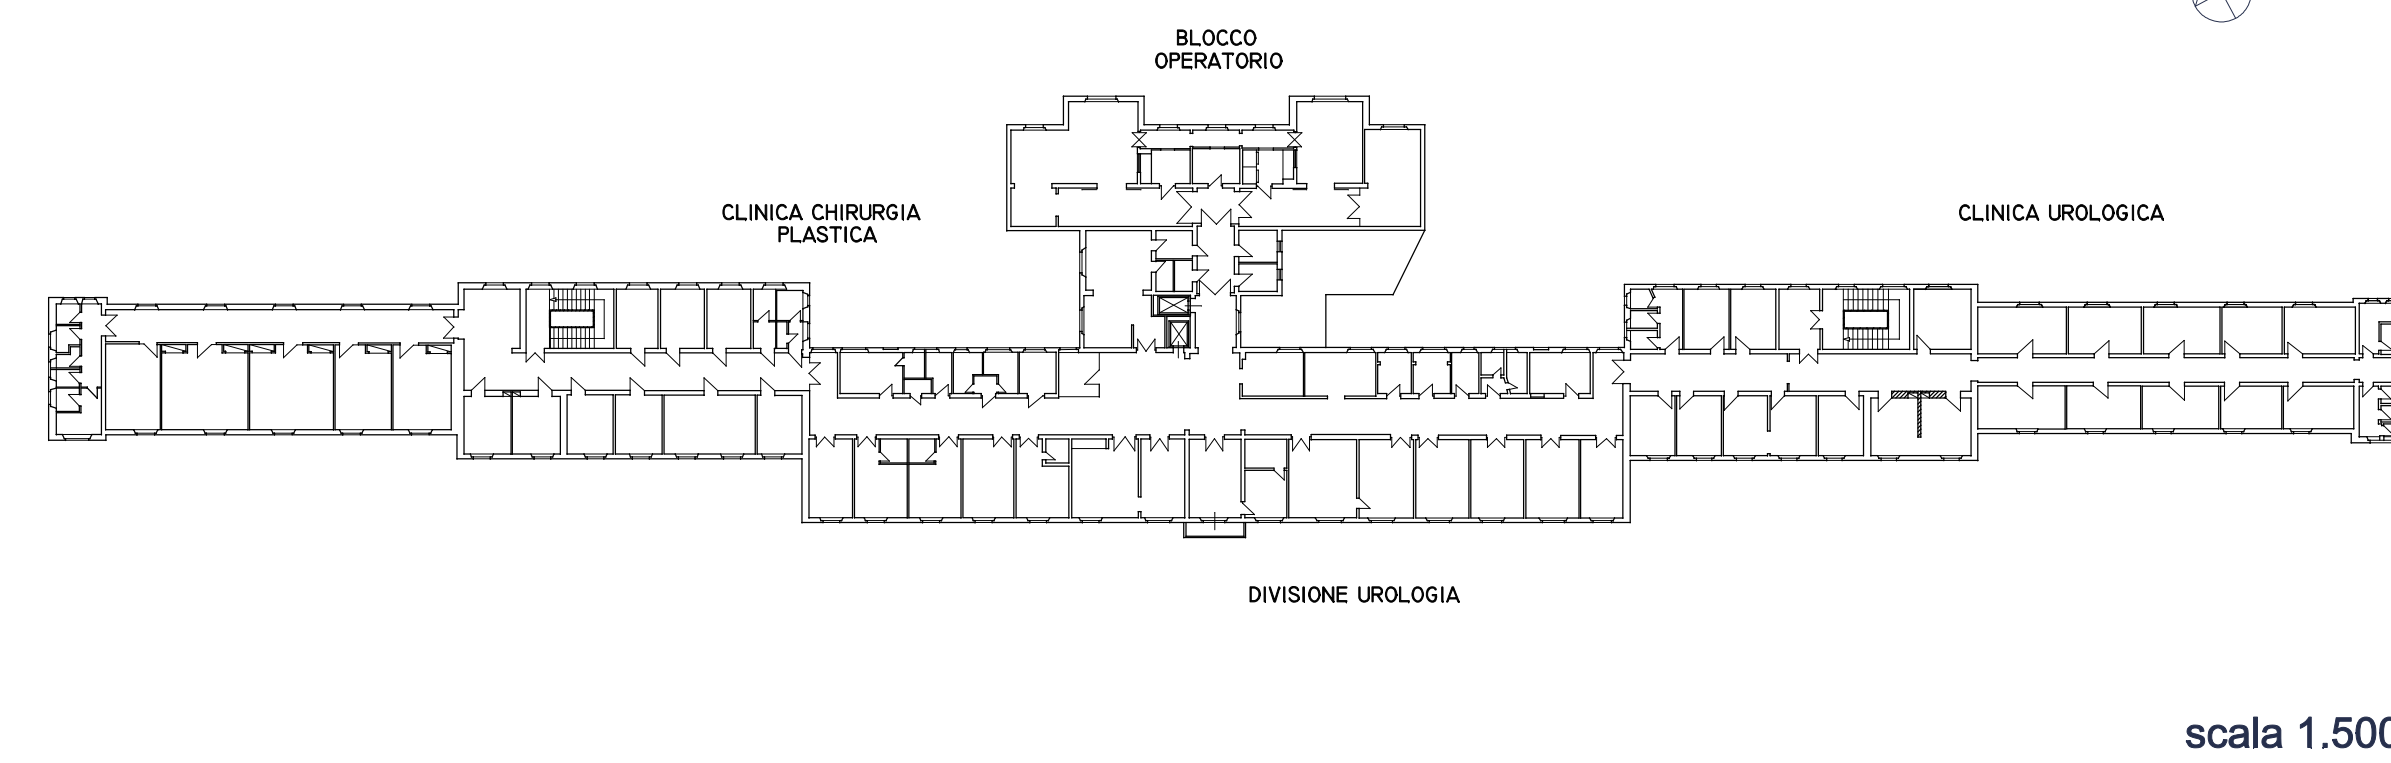


scala 1.500

schema planimetrico del progetto originario 1906
padiglione 4 piano controterra

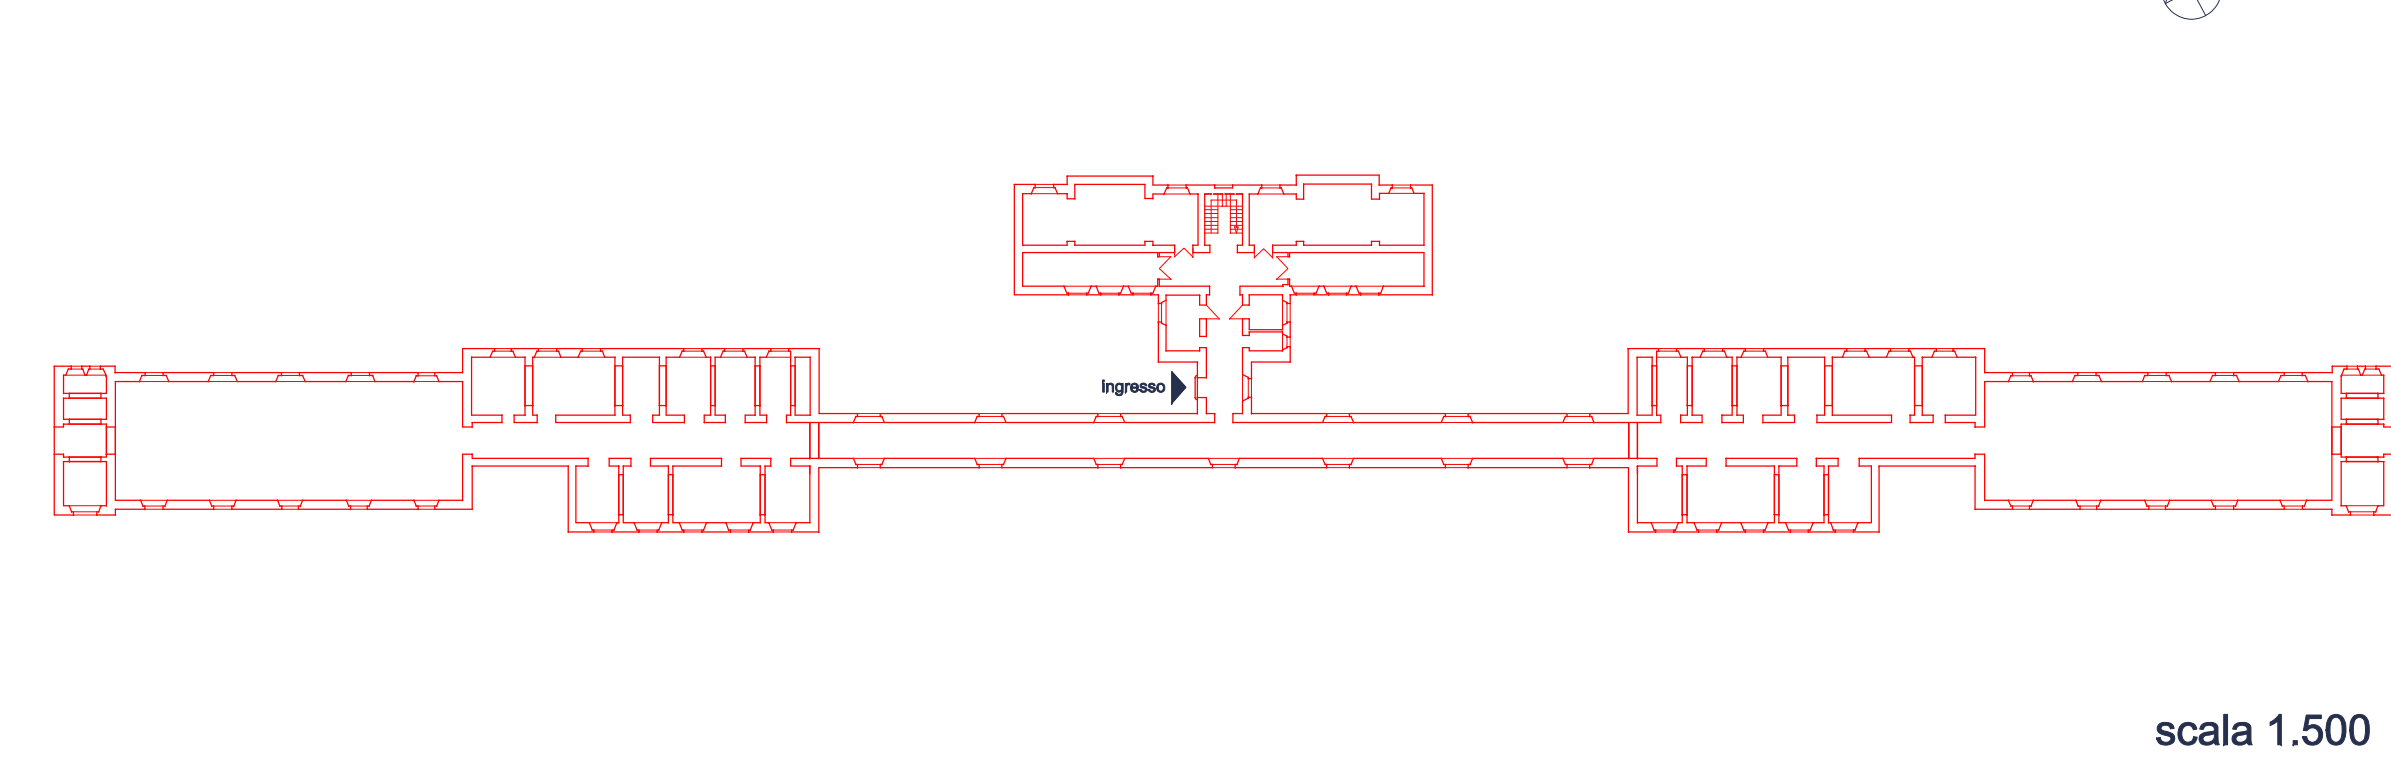


scala 1.500

schema planimetrico del progetto originario 1906
padiglione 5 piano primo

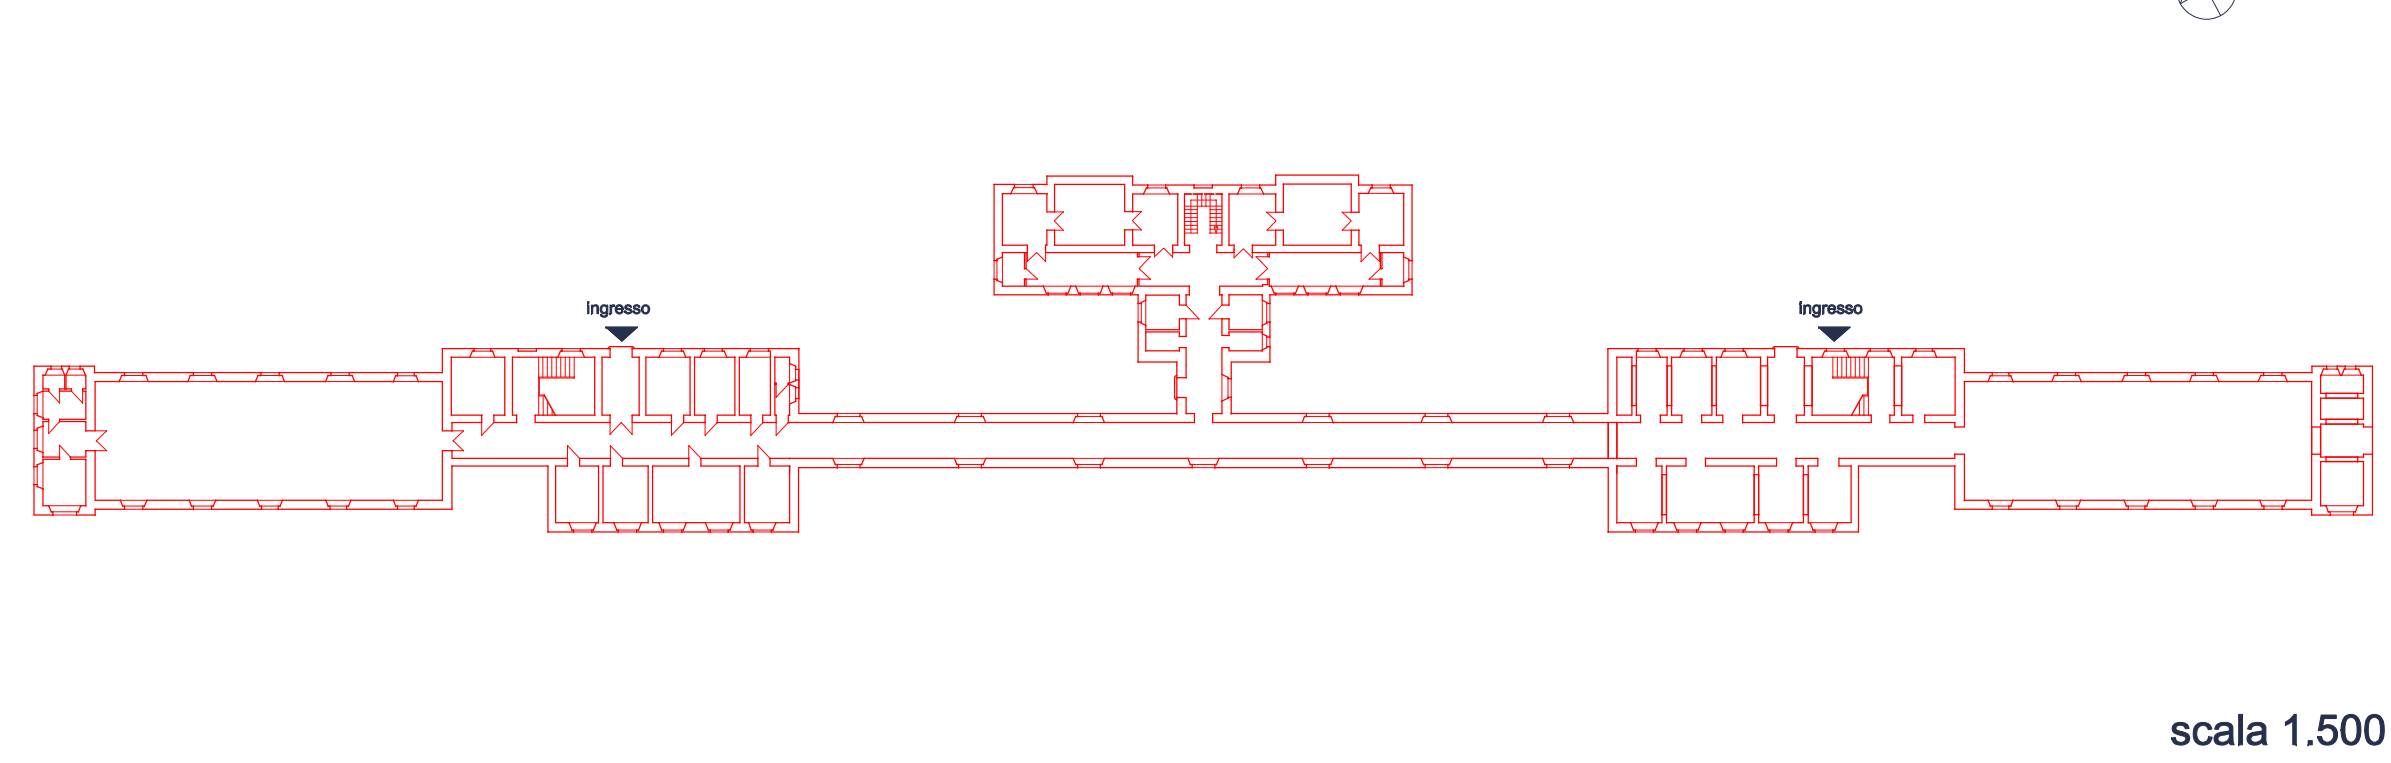


scala 1.500

schema planimetrico del progetto originario 1906
padiglione 5 piano secondo

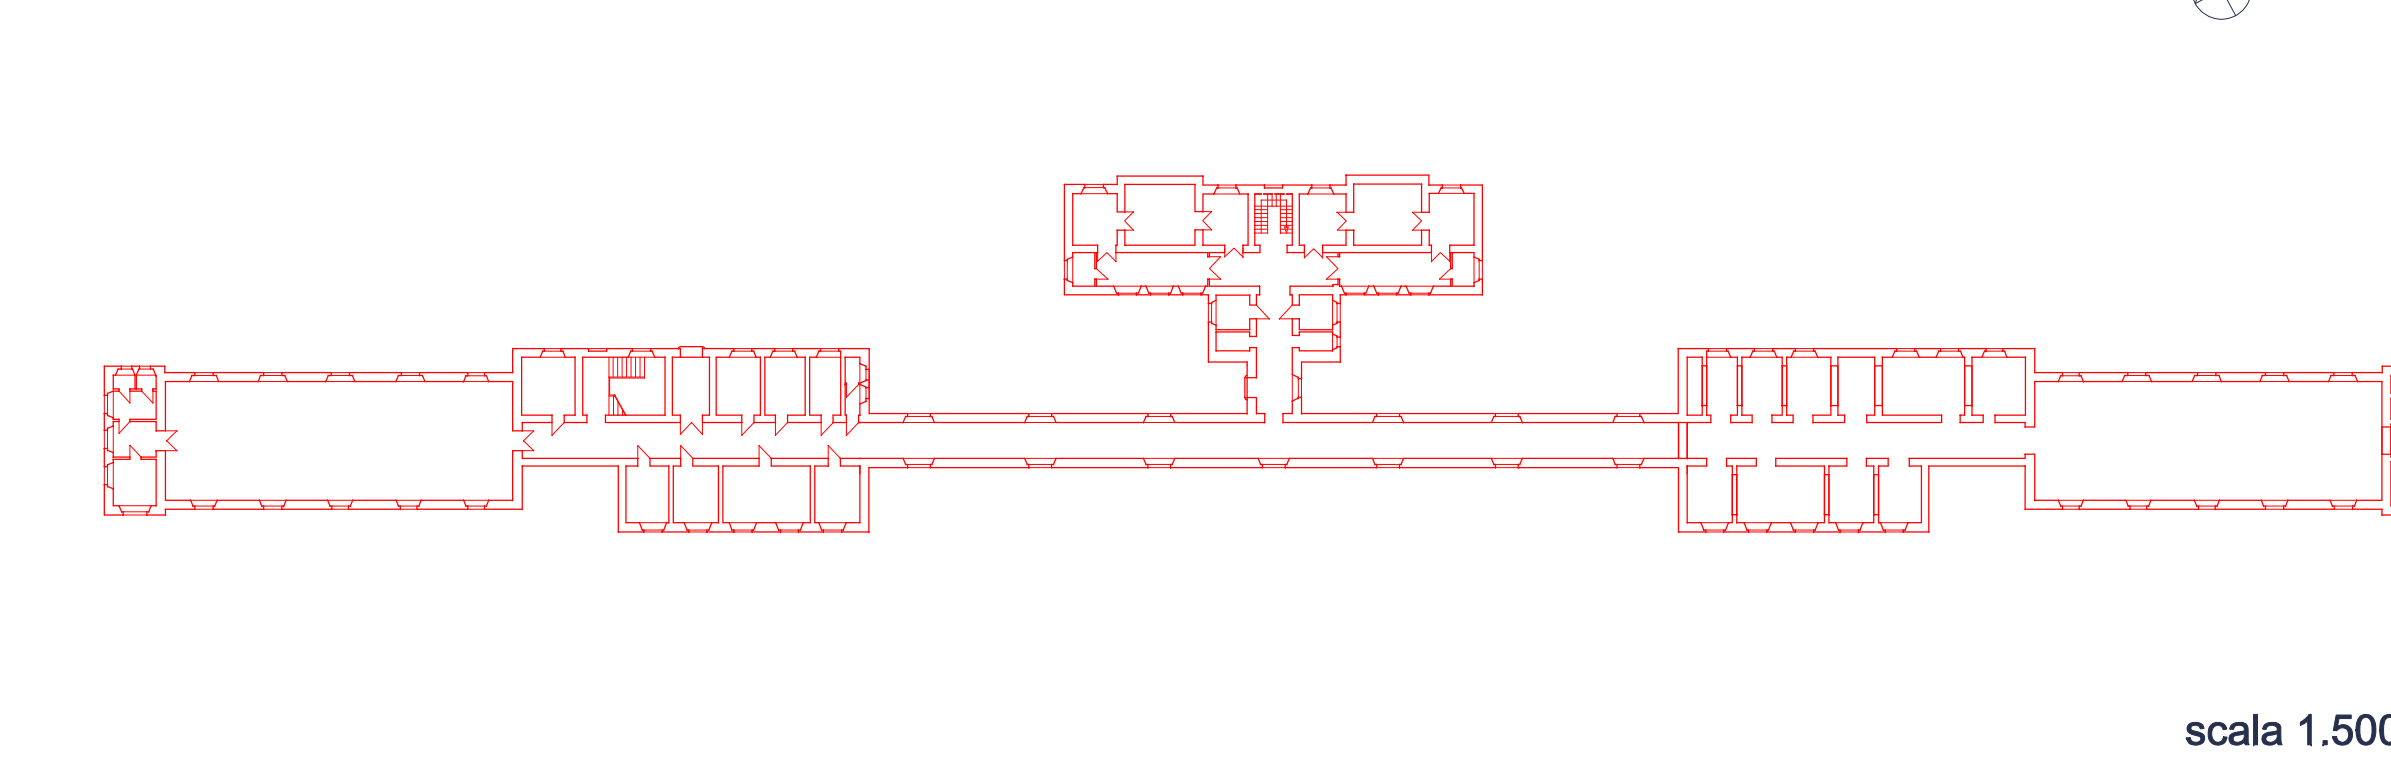


scala 1.500

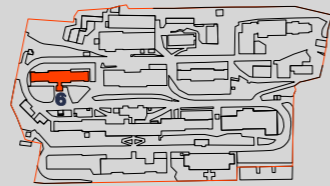

scheda delle alterazioni tipologiche

planimetria dello stato attuale 2003

padiglione 6 piano terra

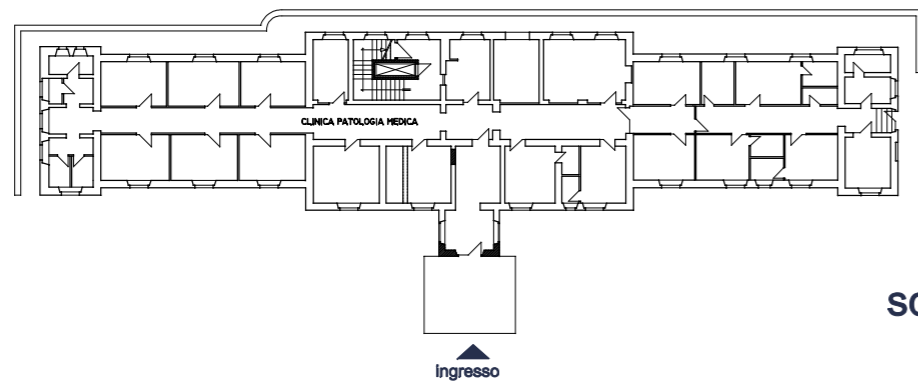


scala 1.500



schema planimetrico del progetto originario 1906

padiglione 6 piano controterra

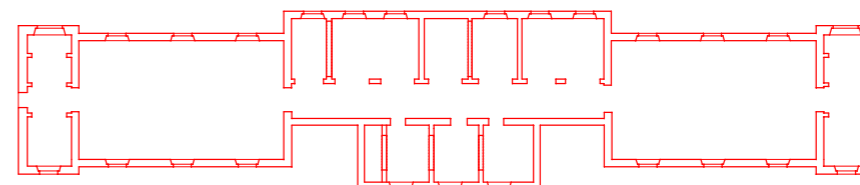


scala 1.500



planimetria dello stato attuale 2003

padiglione 6 piano primo

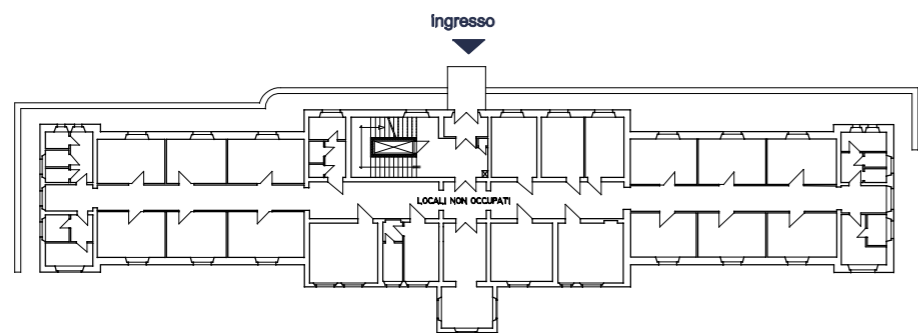

scala 1.500



schema planimetrico del progetto originario 1906

padiglione 6 piano primo




scala 1.500



planimetria dello stato attuale 2003

padiglione 6 piano secondo

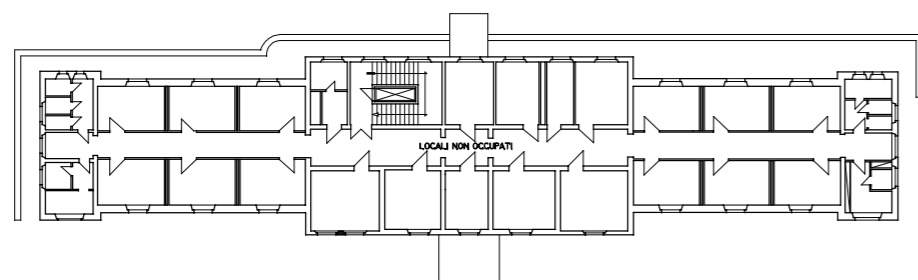


scala 1.500




schema planimetrico del progetto originario 1906

padiglione 6 piano secondo

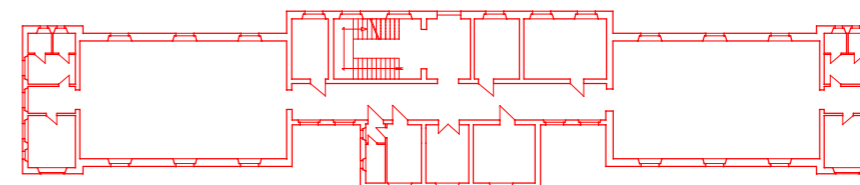


scala 1.500



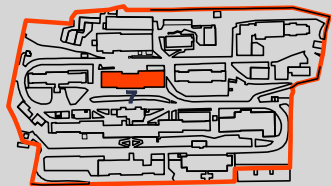


scheda delle alterazioni tipologiche

planimetria dello stato attuale 2003
padiglione 7 piano terra

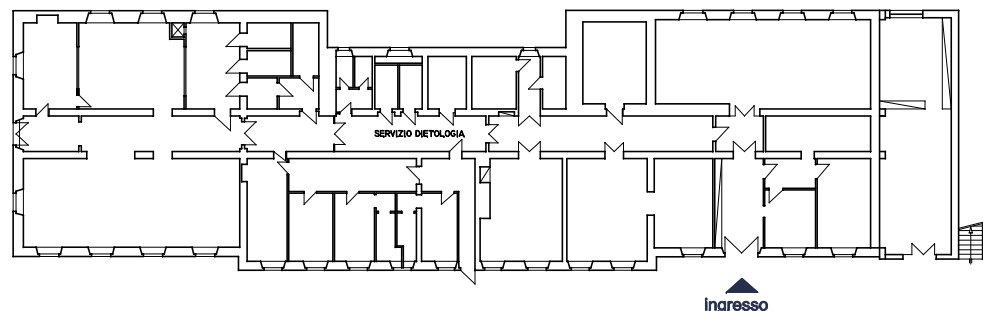


scala 1.500

schema planimetrico del progetto originario 1906
padiglione 7 piano controterra

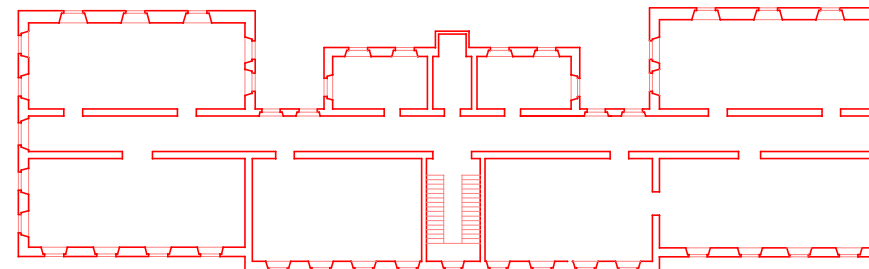


scala 1.500

planimetria dello stato attuale 2003
padiglione 7 piano primo

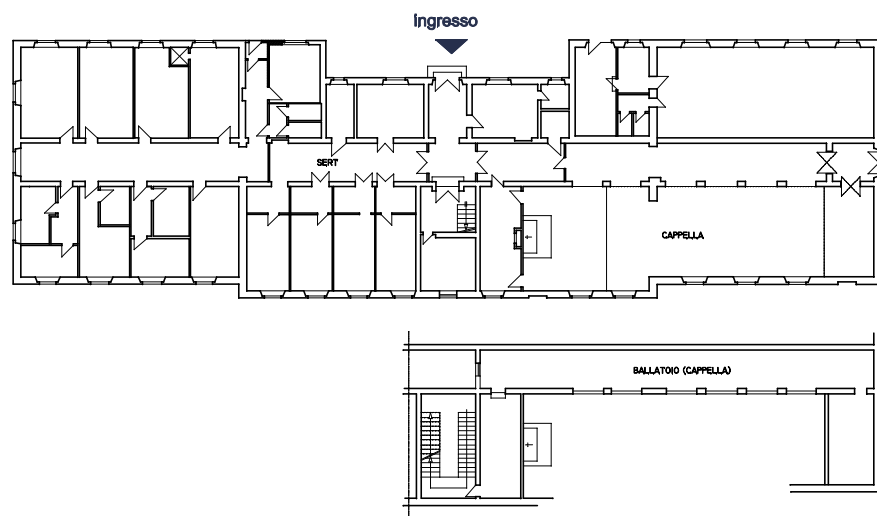


scala 1.500

schema planimetrico del progetto originario 1906
padiglione 7 piano primo

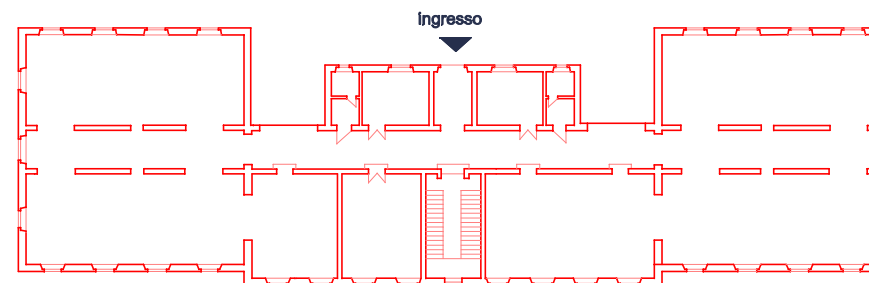


scala 1.500

planimetria dello stato attuale 2003
padiglione 7 piano secondo

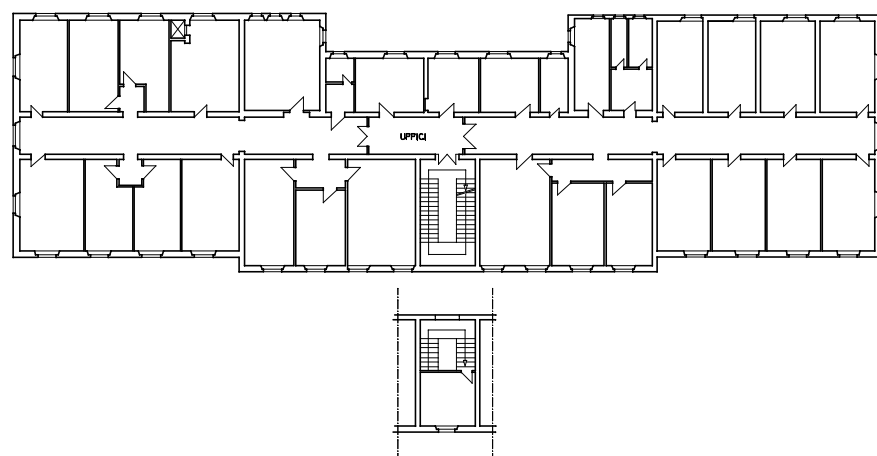


scala 1.500

schema planimetrico del progetto originario 1906
padiglione 7 piano secondo

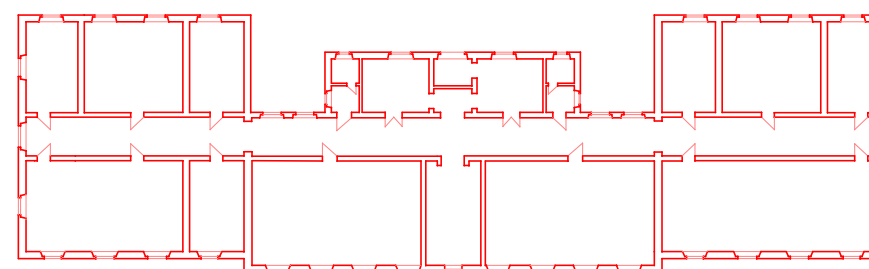


scala 1.500

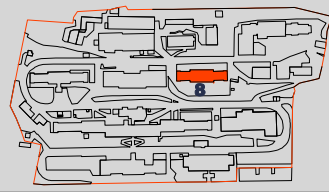


scheda delle alterazioni tipologiche

planimetria dello stato attuale 2003
padiglione 8 piano terra

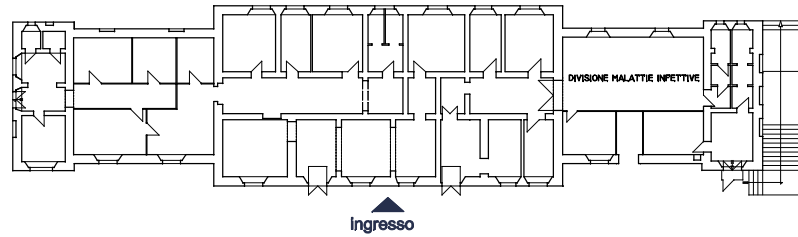


scala 1.500

schema planimetrico del progetto originario 1906
padiglione 8 piano controterra

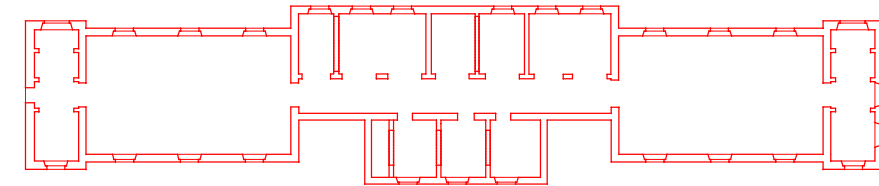


scala 1.500

planimetria dello stato attuale 2003
padiglione 8 piano primo

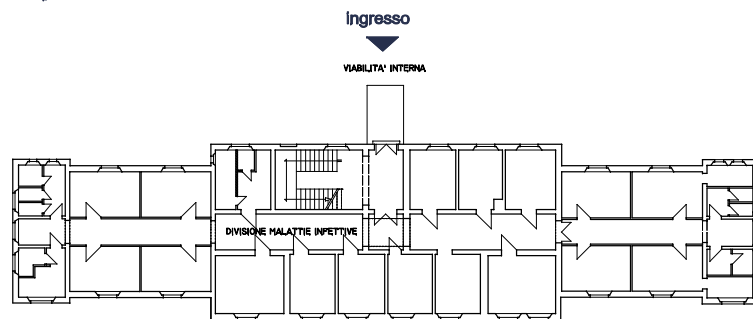


scala 1.500

schema planimetrico del progetto originario 1906
padiglione 8 piano primo

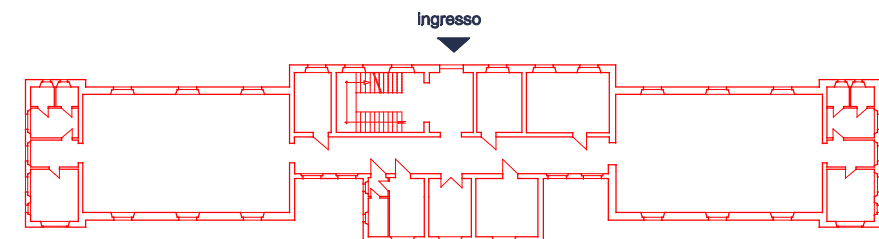


scala 1.500

planimetria dello stato attuale 2003
padiglione 8 piano secondo

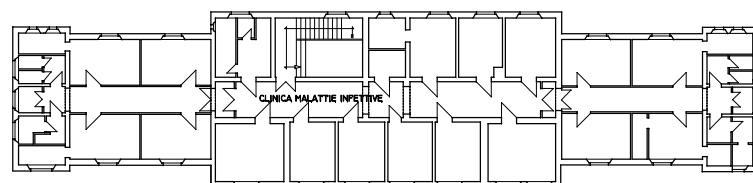


scala 1.500

schema planimetrico del progetto originario 1906
padiglione 8 piano secondo

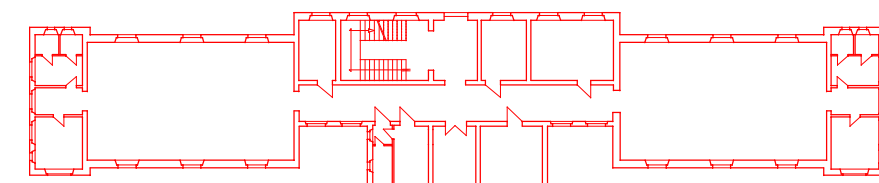


scala 1.500

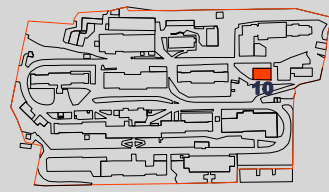


scheda delle alterazioni tipologiche

planimetria dello stato attuale 2003
padiglione 10 piano terra

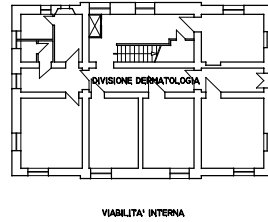


scala 1.500

schema planimetrico del progetto originario 1906
padiglione 10 piano terra

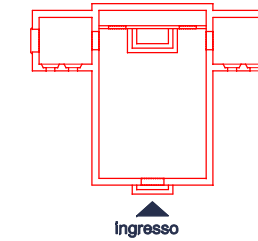


scala 1.500

planimetria dello stato attuale 2003
padiglione 10 primo piano

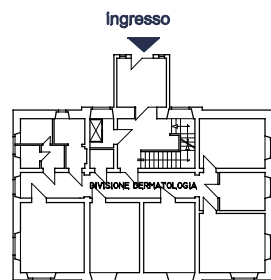


scala 1.500

planimetria dello stato attuale 2003
padiglione 10 secondo piano

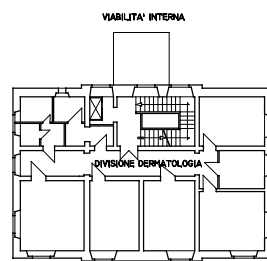


scala 1.500

planimetria dello stato attuale 2003
padiglione 10 terzo piano

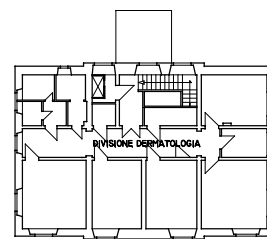


scala 1.500

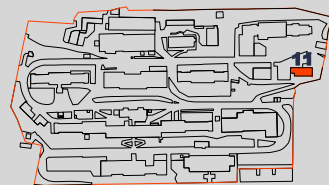


scheda delle alterazioni tipologiche

planimetria dello stato attuale 2003
padiglione 11 piano terra

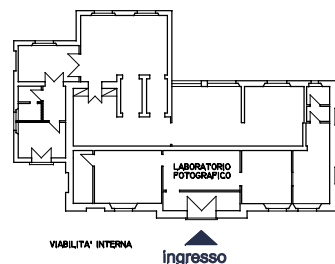


scala 1.500

schema planimetrico del progetto originario 1906
padiglione 11 piano terra

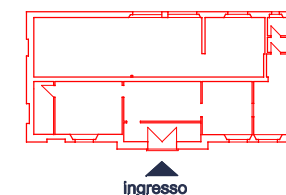


scala 1.500

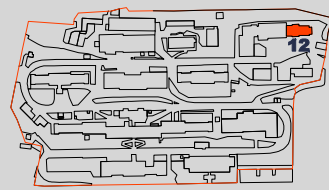

scheda delle alterazioni tipologiche

planimetria dello stato attuale 2003


padiglione 12 piano terra

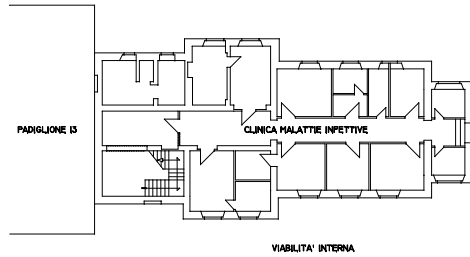

scala 1.500

schema planimetrico del progetto originario 1906


padiglione 12 piano controterra

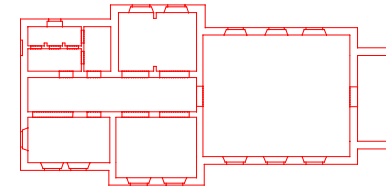

scala 1.500

planimetria dello stato attuale 2003


padiglione 12 piano primo

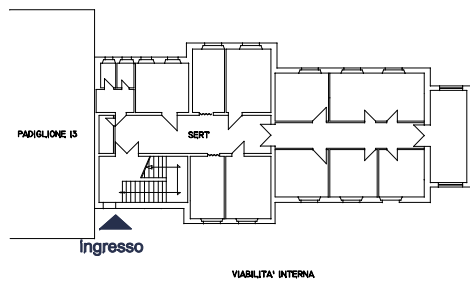

scala 1.500

schema planimetrico del progetto originario 1906


padiglione 12 piano primo

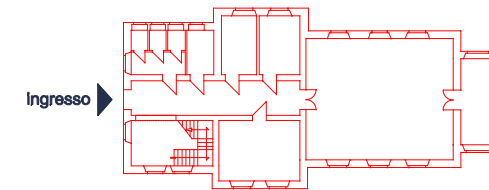

scala 1.500

planimetria dello stato attuale 2003


padiglione 12 piano secondo

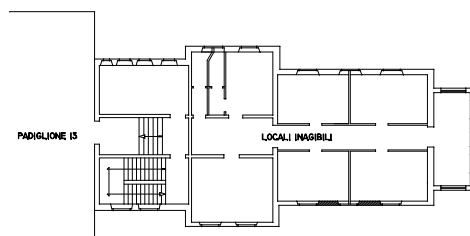


scala 1.500

schema planimetrico del progetto originario 1906


padiglione 12 piano secondo

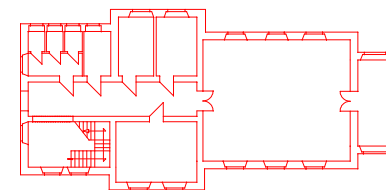

scala 1.500

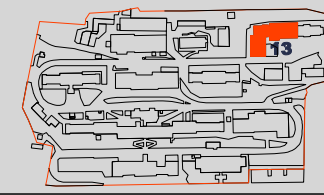


planimetria dello stato attuale 2003
padiglione 13 piano terra

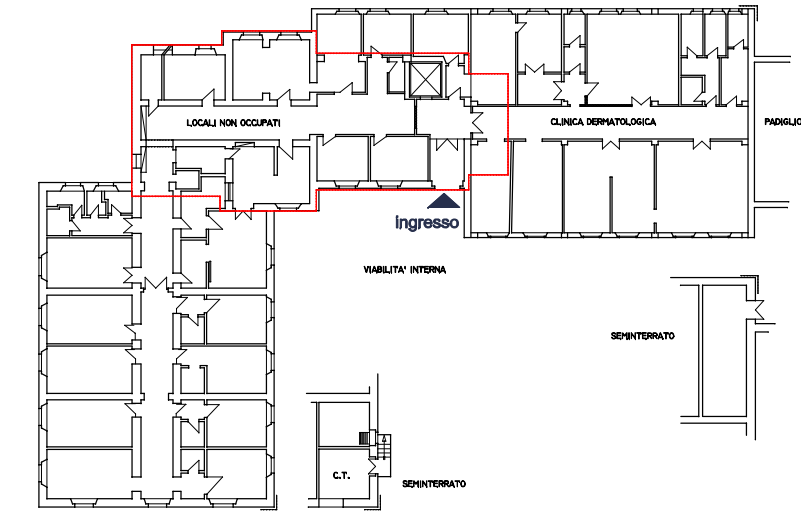


scala 1.500

planimetria dello stato attuale 2003
padiglione 13 piano primo

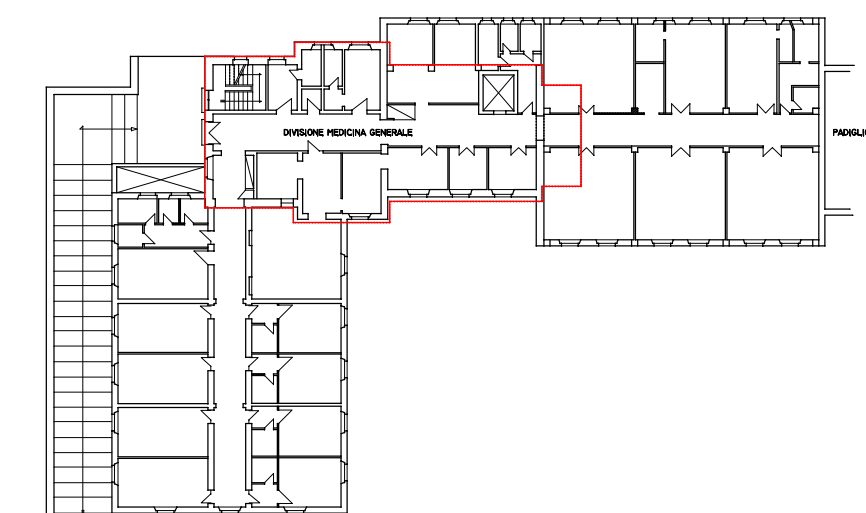


scala 1.500

planimetria dello stato attuale 2003
padiglione 13 piano secondo

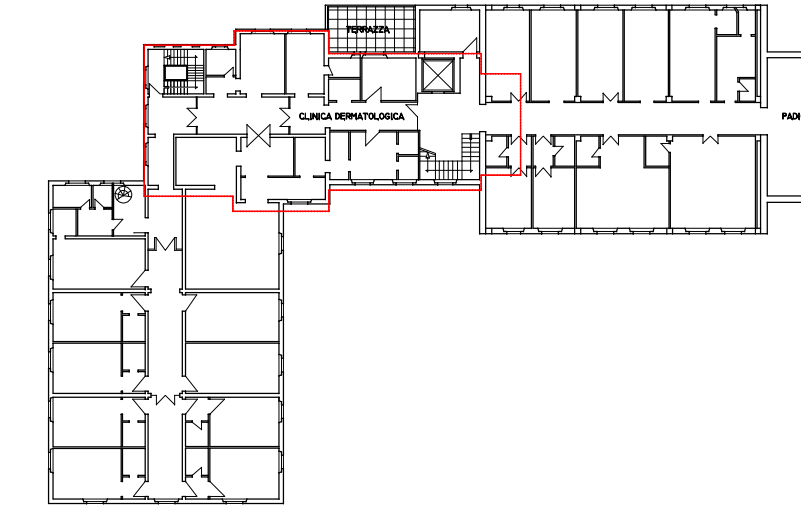


scala 1.500

planimetria dello stato attuale 2003
padiglione 13 piano terzo

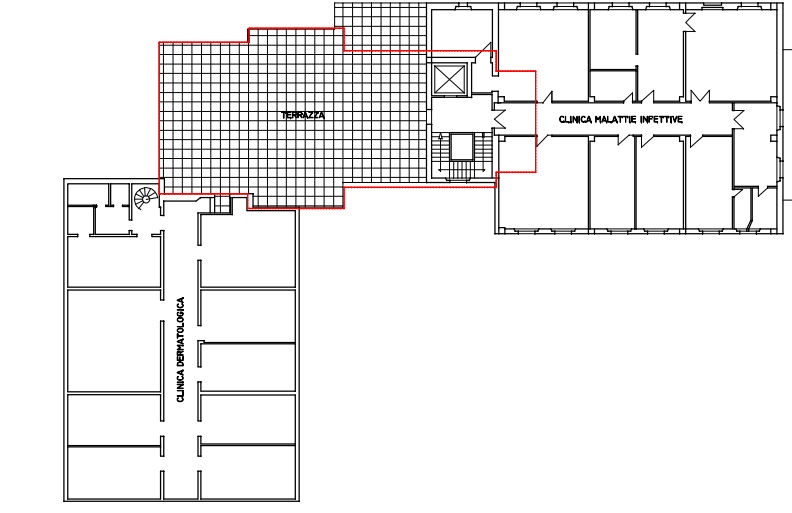


scala 1.500

planimetria dello stato attuale 2003
padiglione 13 piano quarto

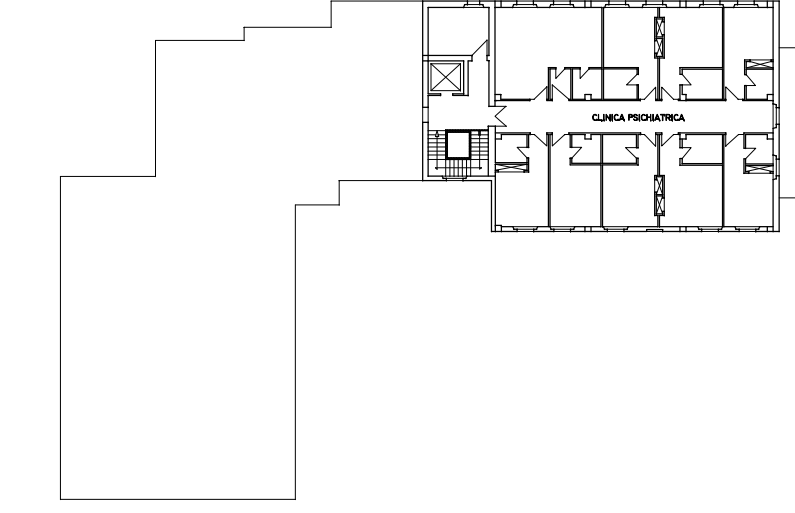


scala 1.500

schema planimetrico del progetto originario 1906
padiglione 13 piano controterra

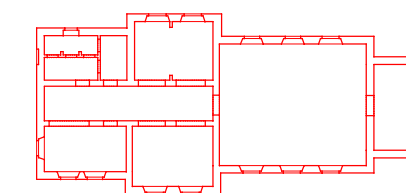


scala 1.500

schema planimetrico del progetto originario 1906
padiglione 13 piano primo

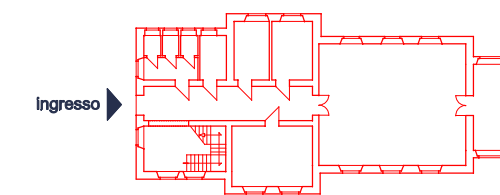


scala 1.500

schema planimetrico del progetto originario 1906
padiglione 13 piano secondo

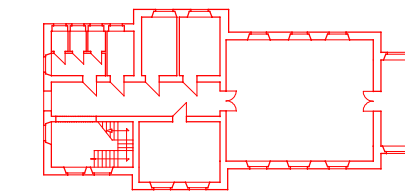

scala 1.500

schema planimetrico del progetto originario 1906
padiglione 13 piano sottotetto

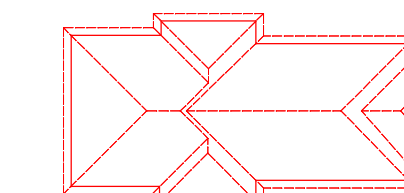

scala 1.500