

**VARIANTE  
 PIANO DI RECUPERO  
 ex Ospedale Umberto I°**

elab. **4**

Analisi dell'esistente:  
 sezioni

scala 1:1000

direttore d'area: ing. SAURO MOGLIE  
 dirigente: arch. GIACOMO CIRCELLI  
 responsabile procedimento: geom. EMILIO MANCINELLI\*  
 coordinatore: arch. DANIELE MARTELLI  
 progettisti: arch. DANIELE MARTELLI  
 ing. TOMMASO PIEMONTESE  
 arch. GIACOMO CIRCELLI  
 geom. EMILIO MANCINELLI\*  
 collaboratori: geom. ROBERTO BARBOTTI  
 geom. STEFANO COVENNATORI  
 ing. RICCARDO RACCOSTA  
 arch. ALBERTO PROCCACCI  
 geom. STEFANO CIRCELLINI  
 geom. AUGUSTO NICOLETTI  
 dott. GIANNI FRATICELLI

assessore all'urbanistica arch. P. PASQUINI il sindaco Dott. F. GRAMILLANO

data: febbraio 2012

Adottato con D.G.M. n. 357 del 18/10/2011

**APPROVAZIONE**

comune di ancona  
 servizio pianificazione urbanistica generale



**piano di recupero  
 ex ospedale Umberto I**  
 analisi dell'esistente: sezioni  
 Approvazione definitiva

direttore d'area: ing. SAURO MOGLIE  
 responsabile U.O.: arch. DANIELE MARTELLI  
 progettisti: ing. SAURO MOGLIE  
 arch. DANIELE MARTELLI  
 geom. EMILIO MANCINELLI\*  
 geom. SAURO CIRCELLI  
 collaboratori: geom. MAURIZIO AZZOLINI  
 arch. LUCA NANNI  
 geom. STEFANO COVENNATORI  
 ing. RICCARDO RACCOSTA  
 arch. ALBERTO PROCCACCI  
 geom. STEFANO CIRCELLINI  
 geom. AUGUSTO NICOLETTI  
 dott. GIANNI FRATICELLI

\*Tiro alla data del perfezionamento

**l e g e n d a**



limiti di piano

- limite Piano di recupero area Ex Ospedale Umberto I (art.1 NTA PdR)
- limite PPE Cappuccini Cardeto


elementi interni all'area dell'ospedale

- padiglioni originari
- padiglioni aggiunti
- annessi tecnici
- verde interno
- viabilità interna


indicazione delle sezioni

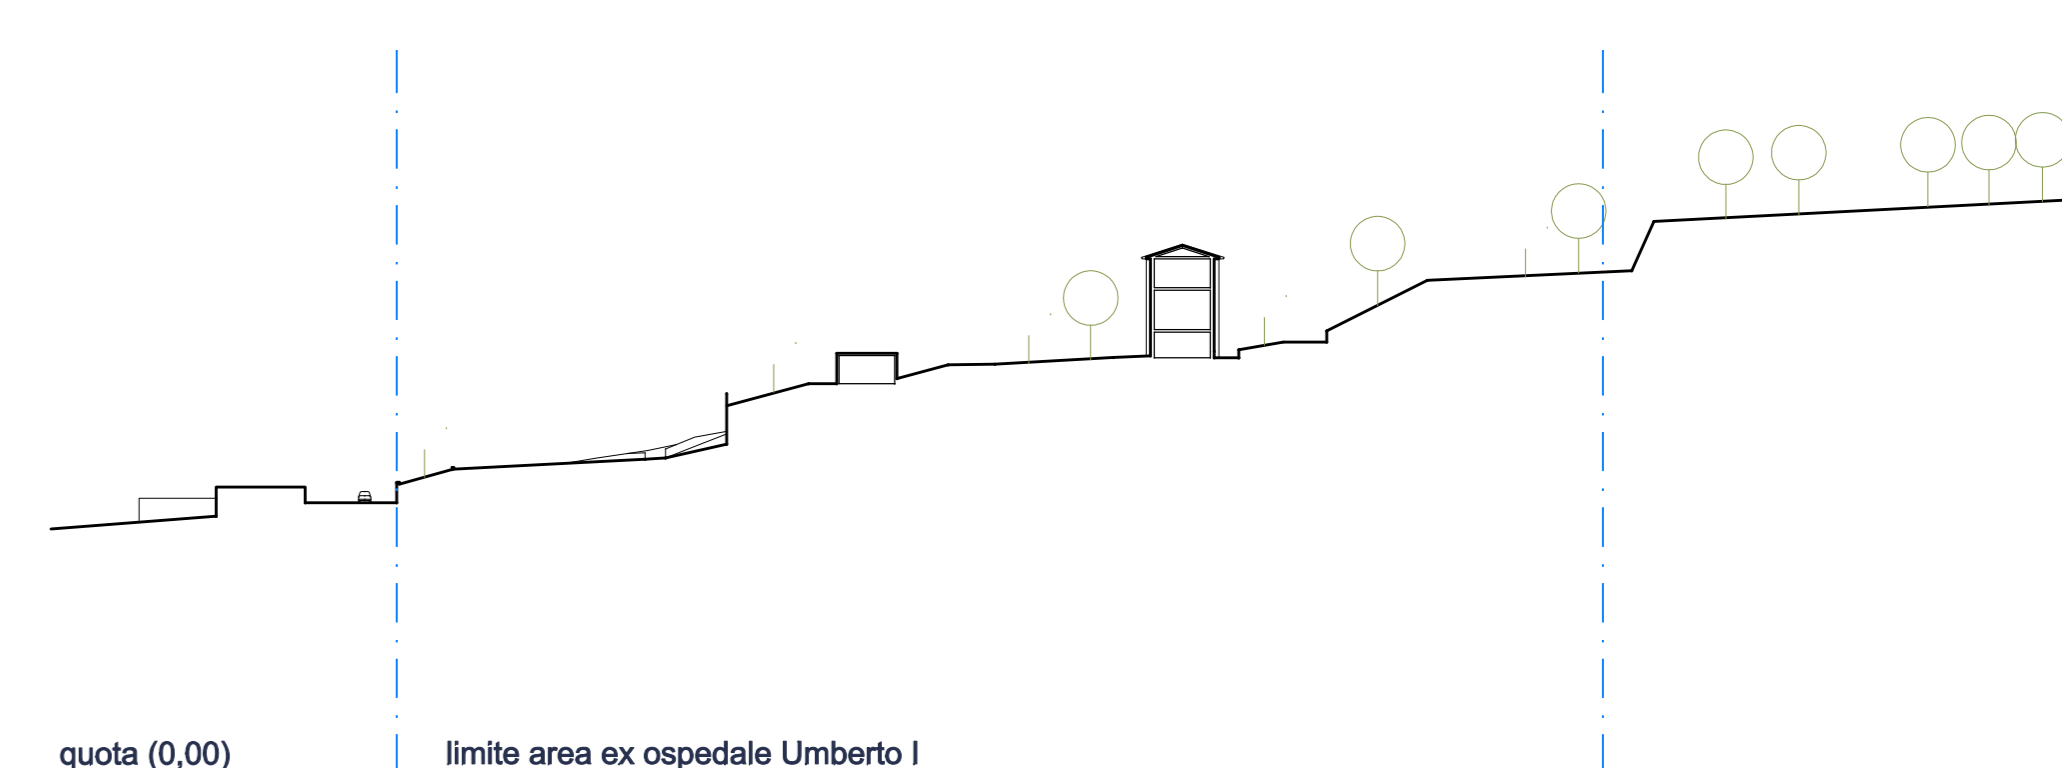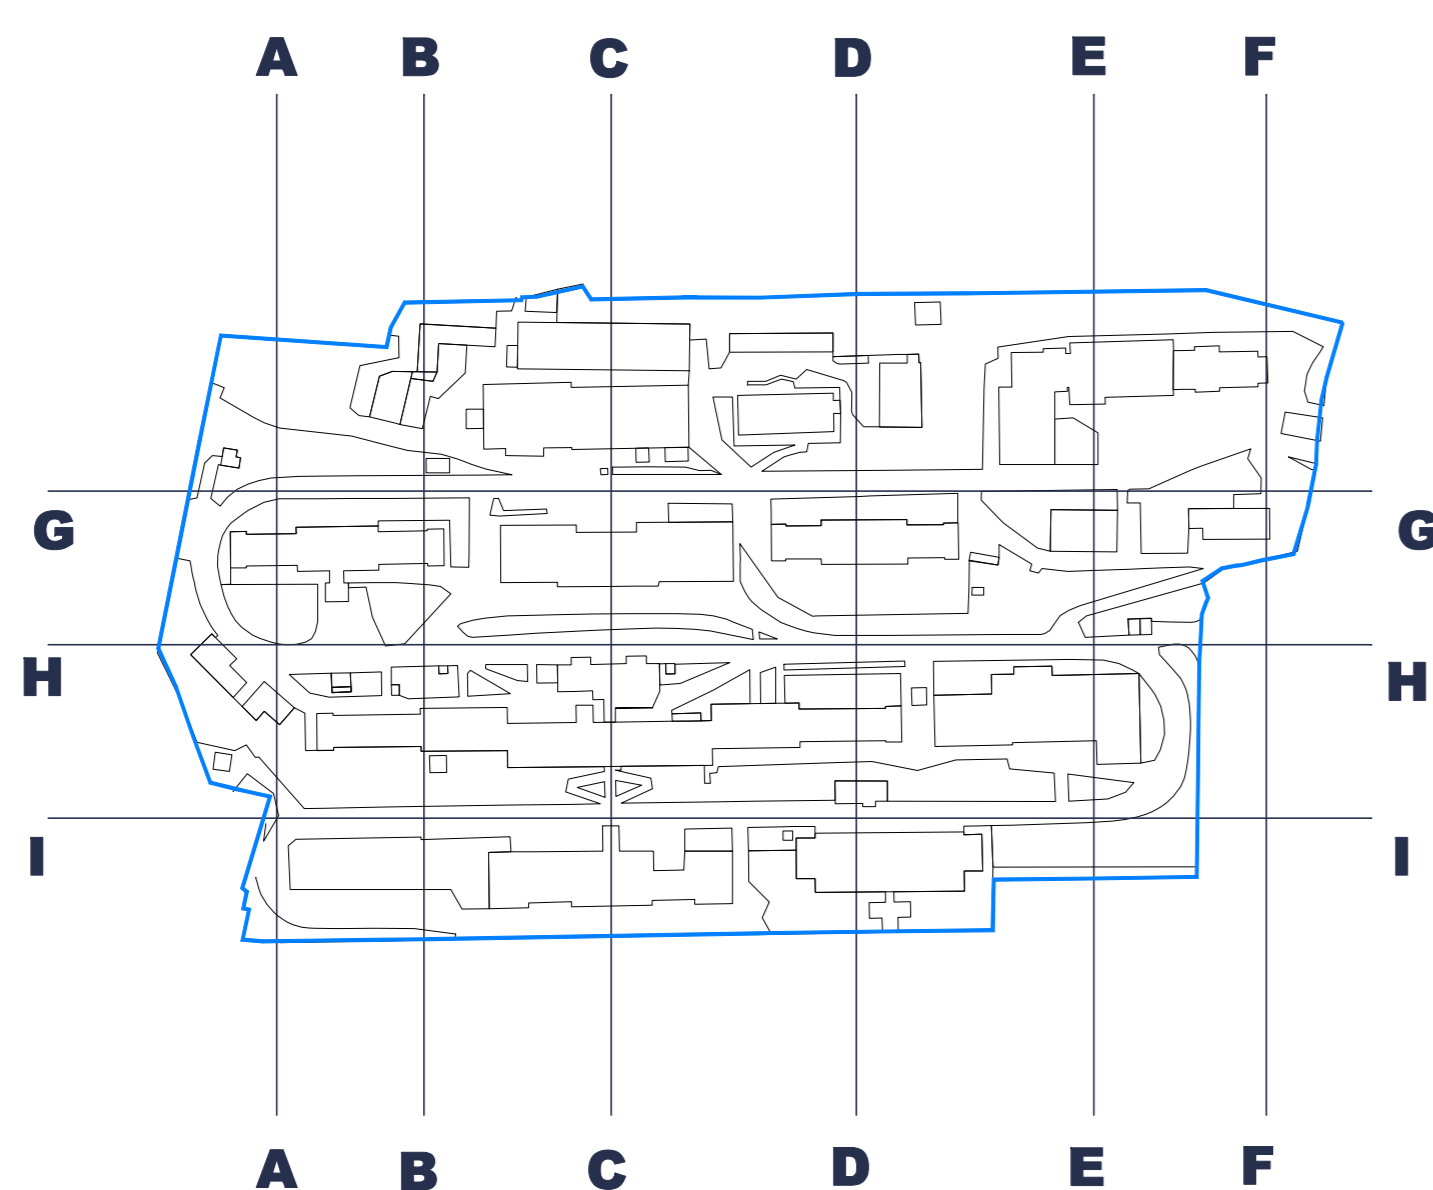


**sez. A-A**

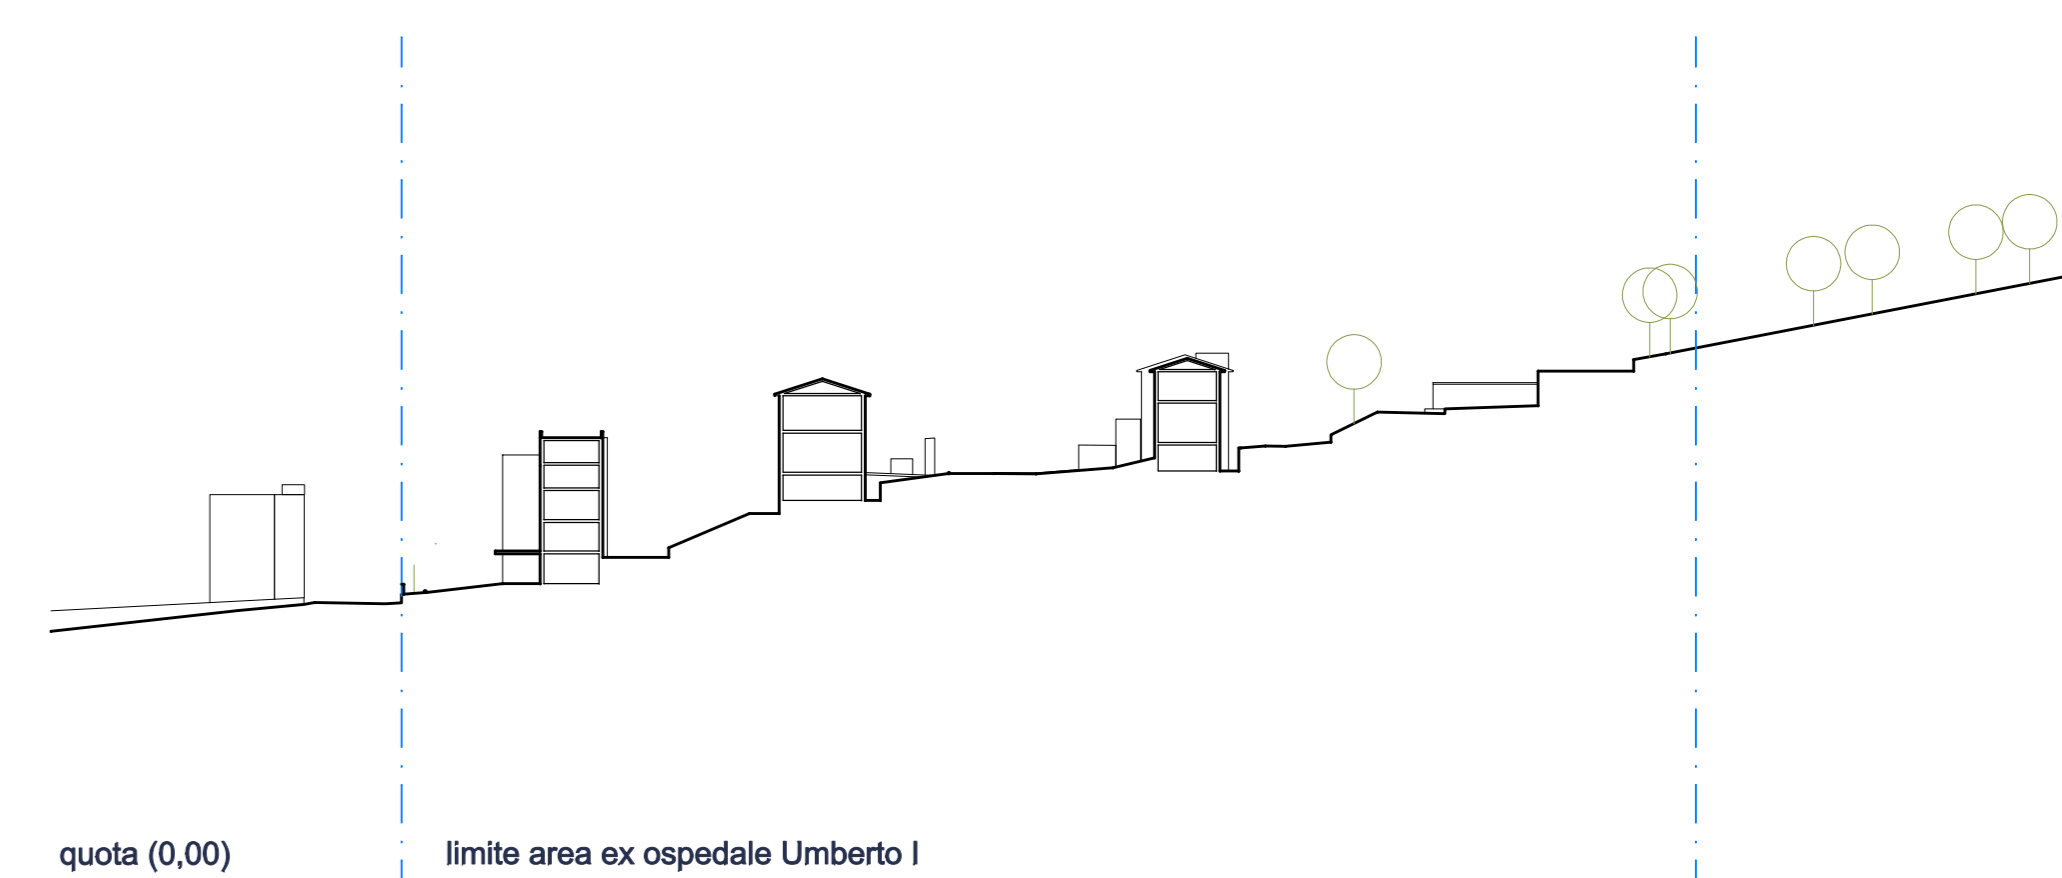


**sez. B-B**

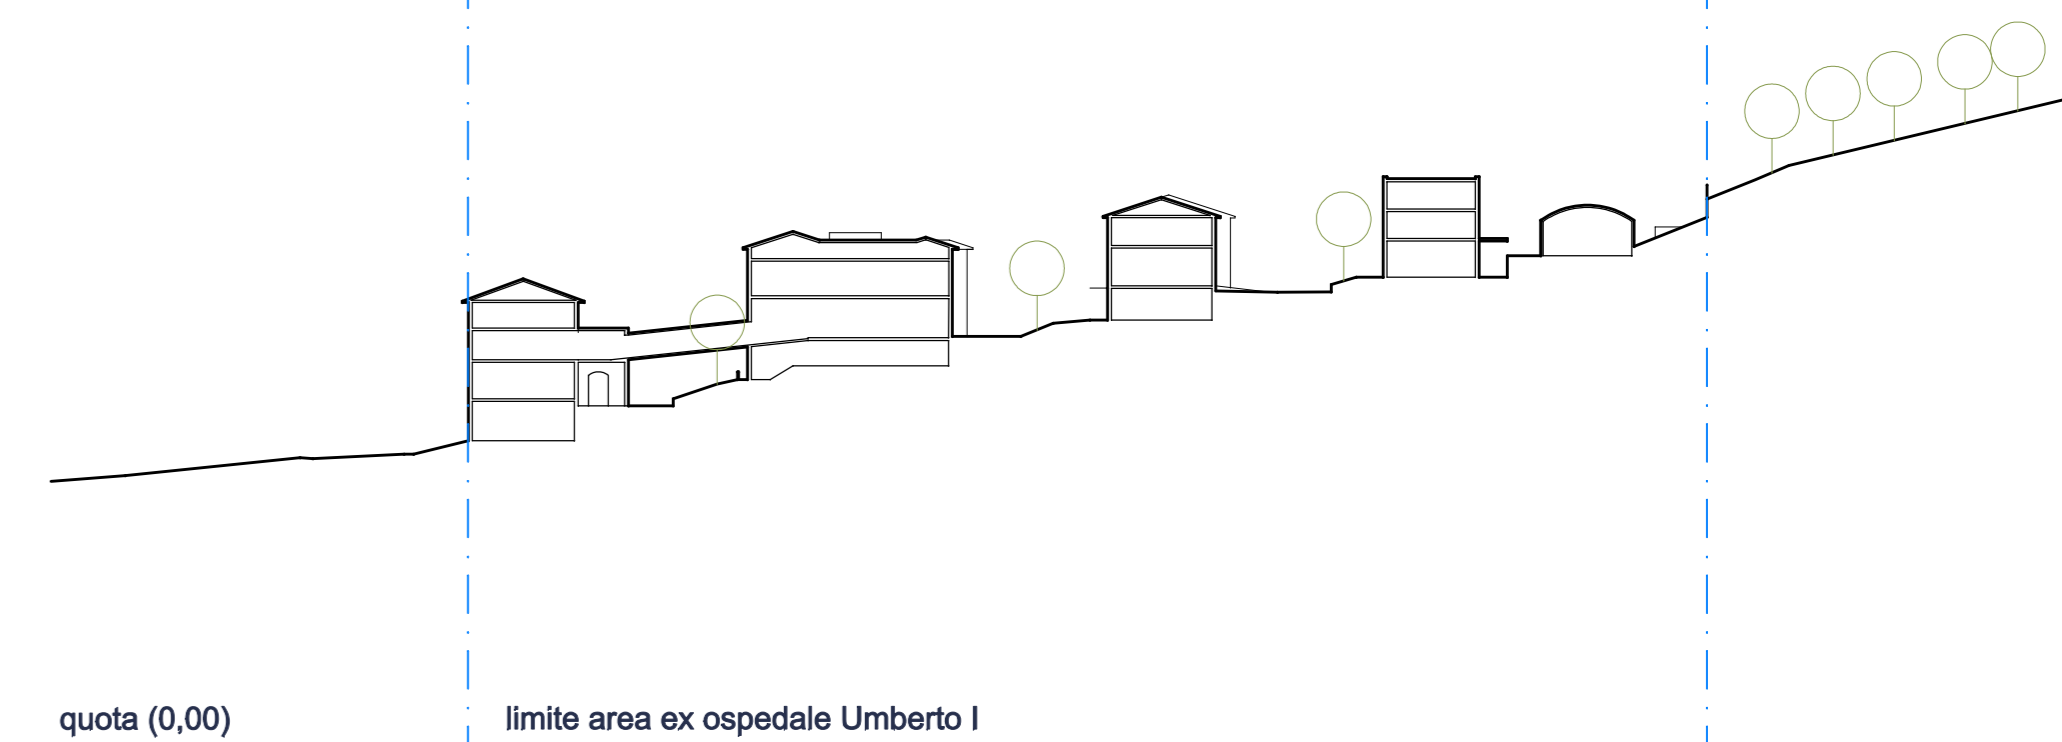


**sez. C-C**

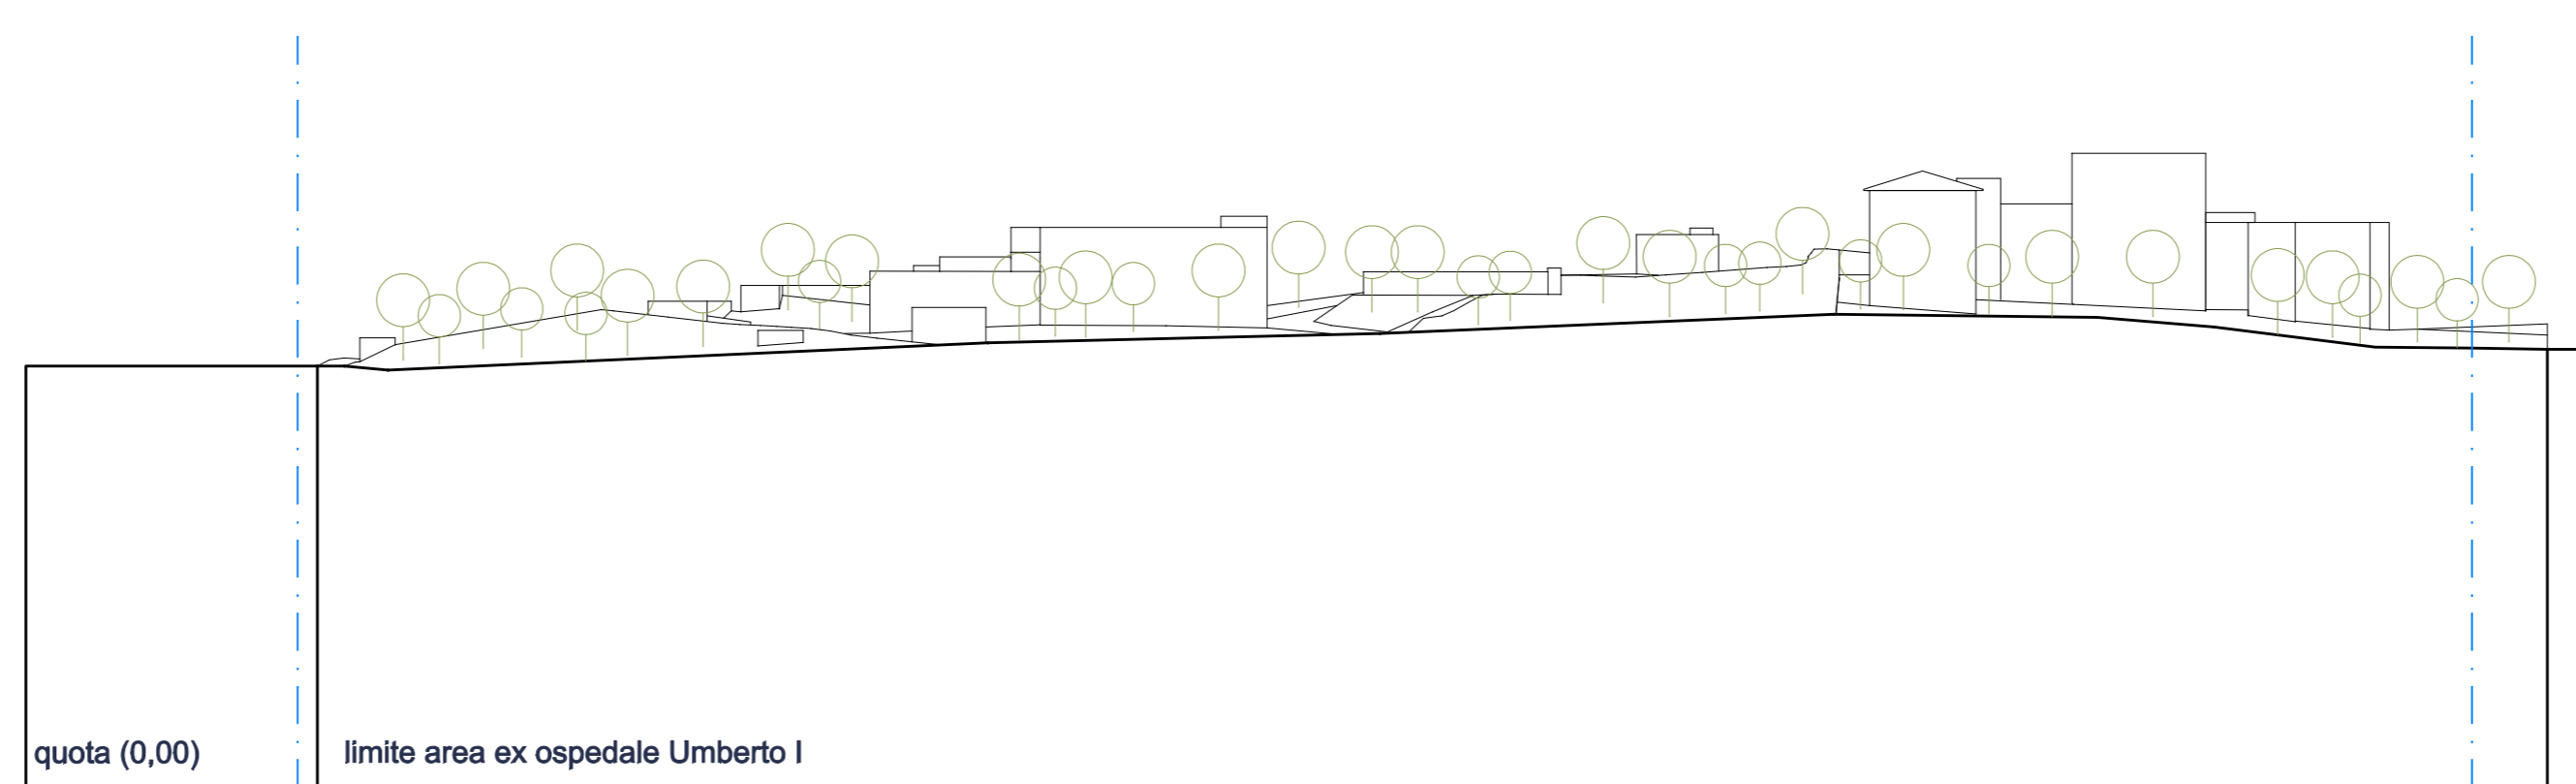


**sez. G-G**

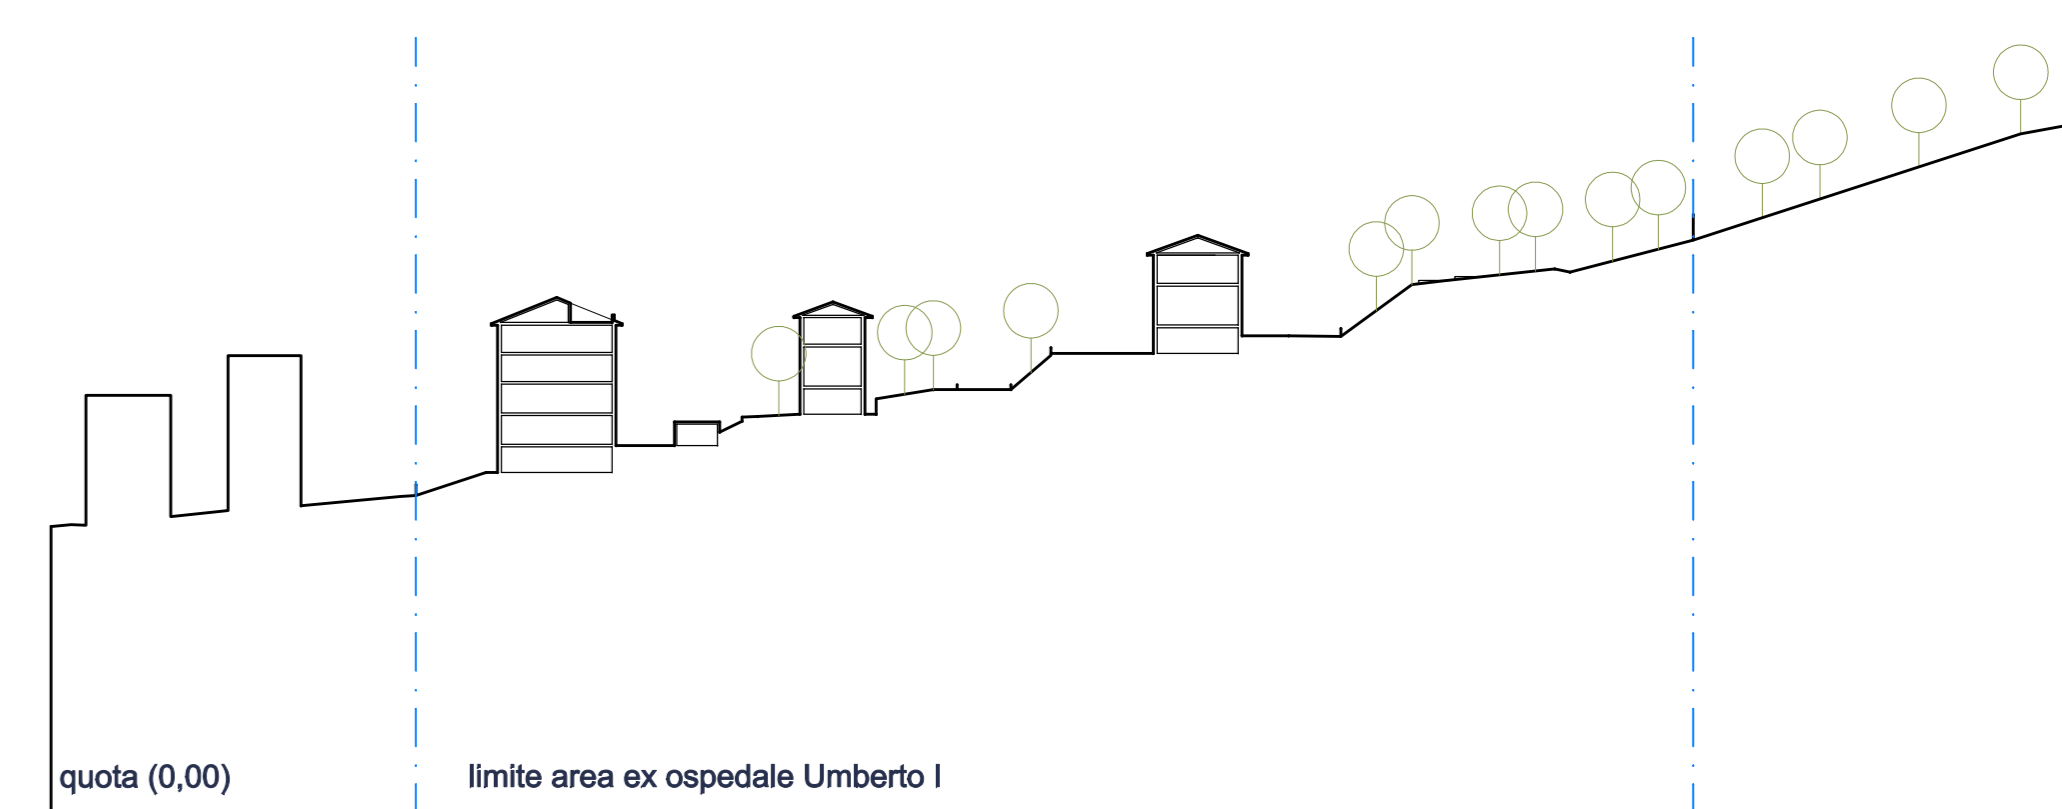


**sez. D-D**

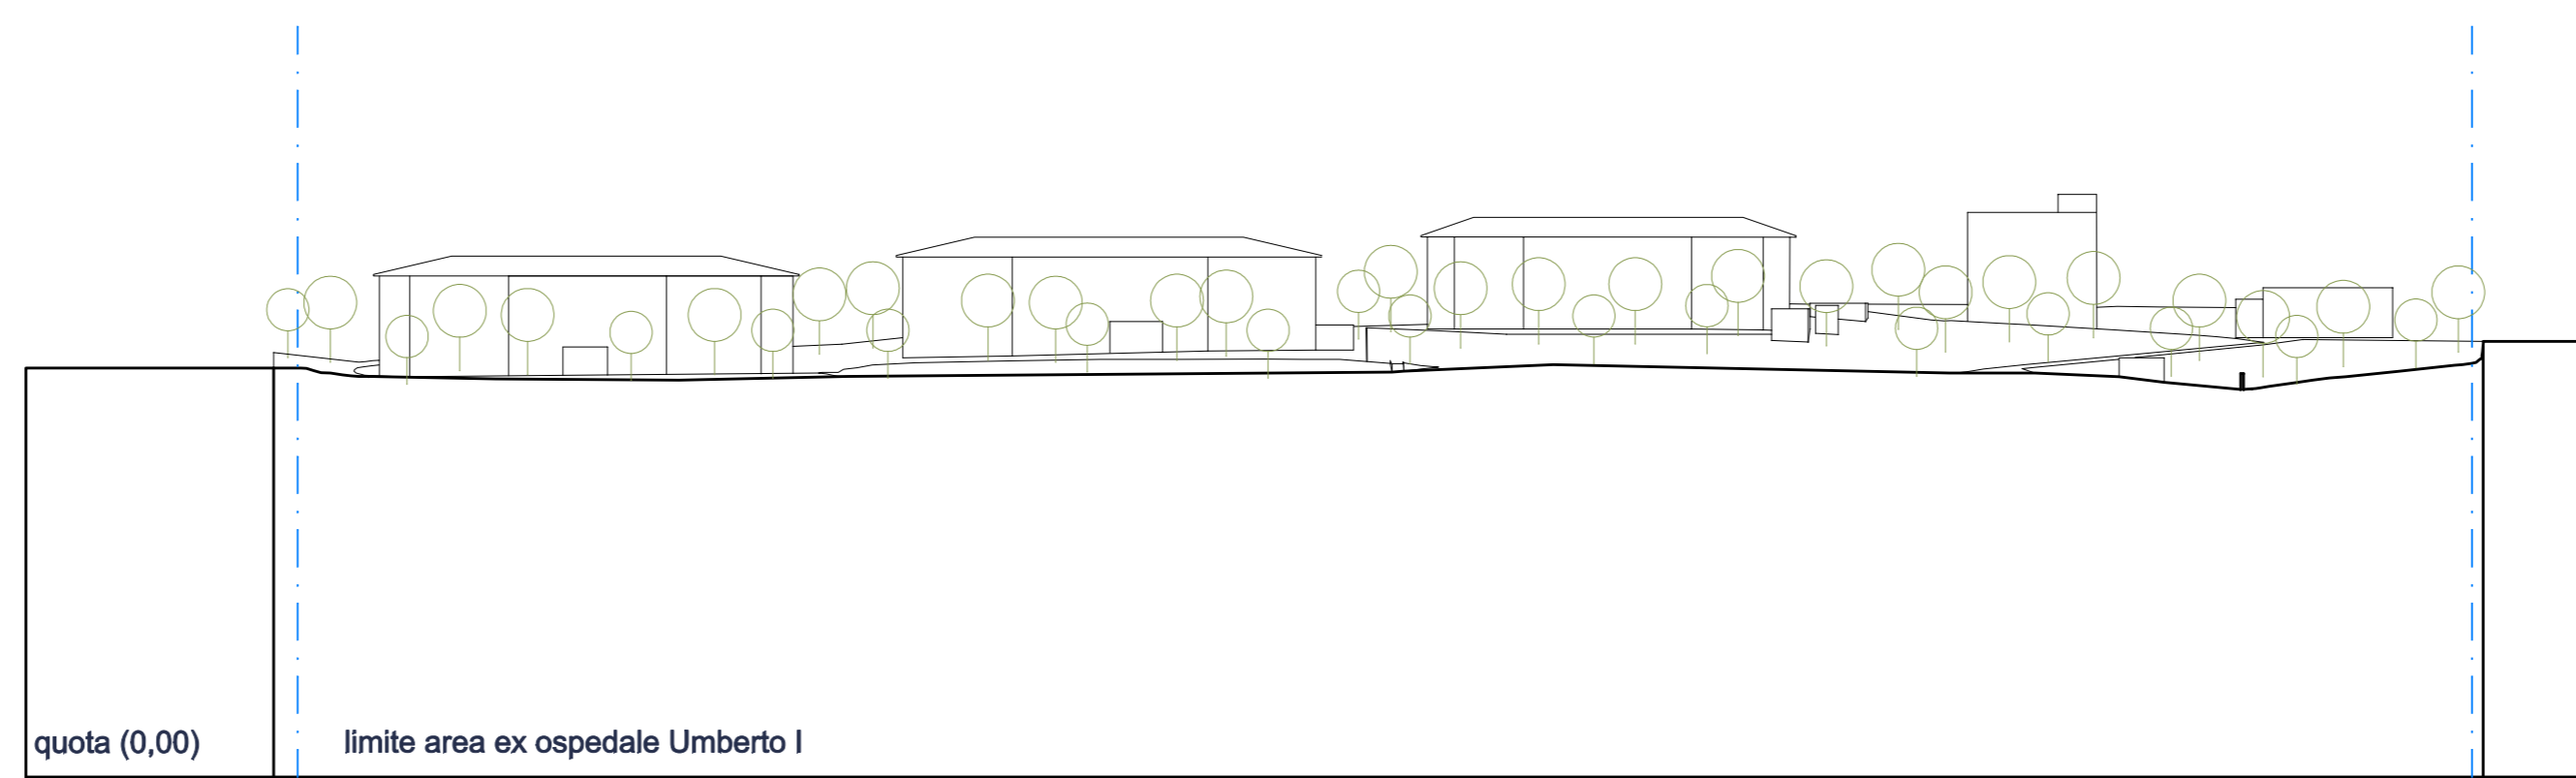


**sez. H-H**

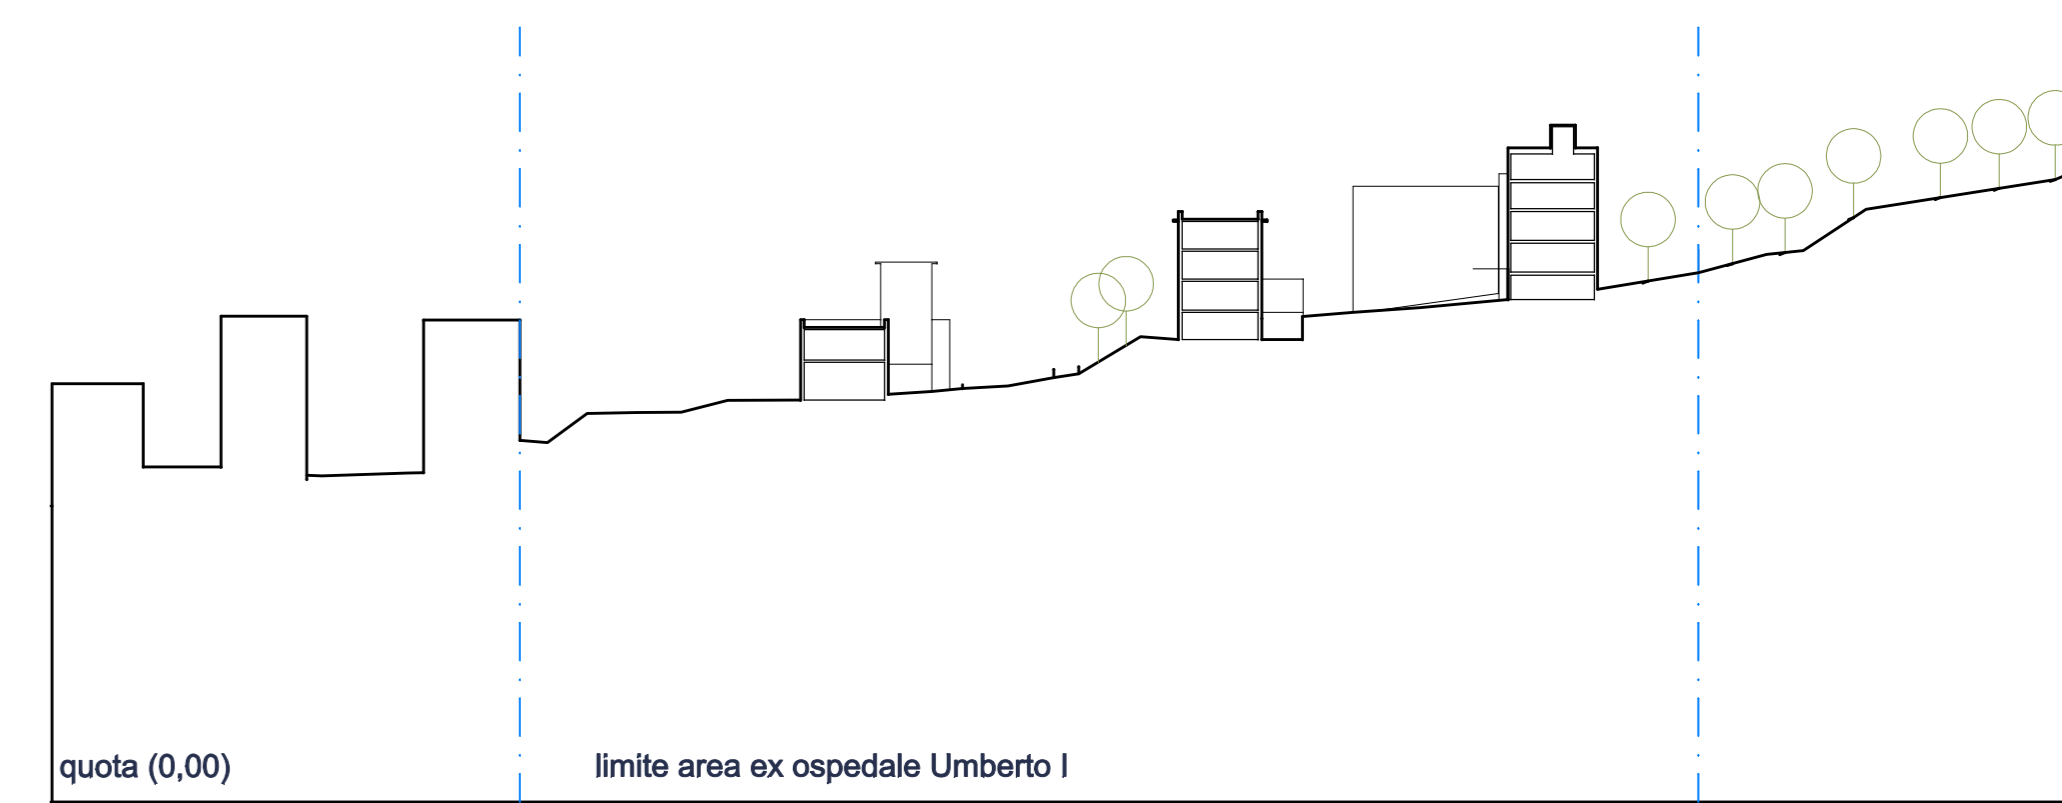

**sez. E-E**

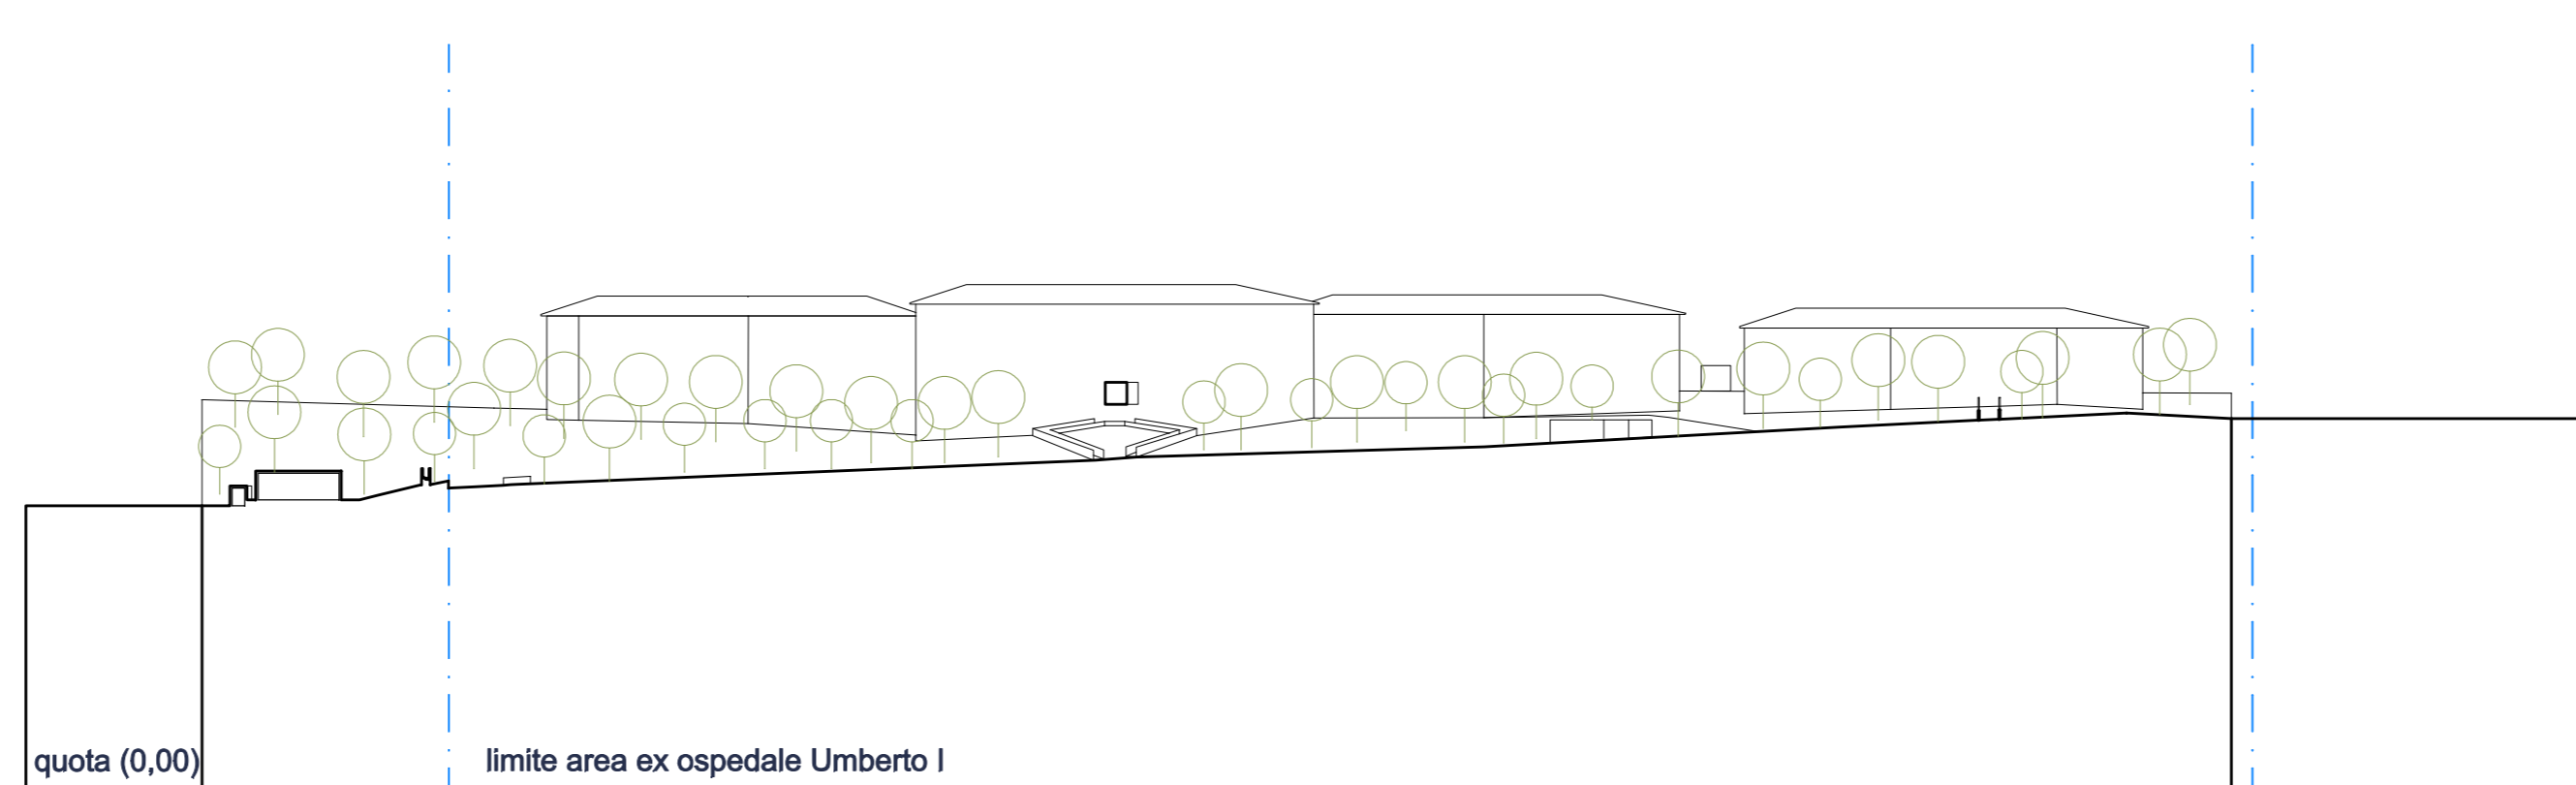

**sez. I-I**

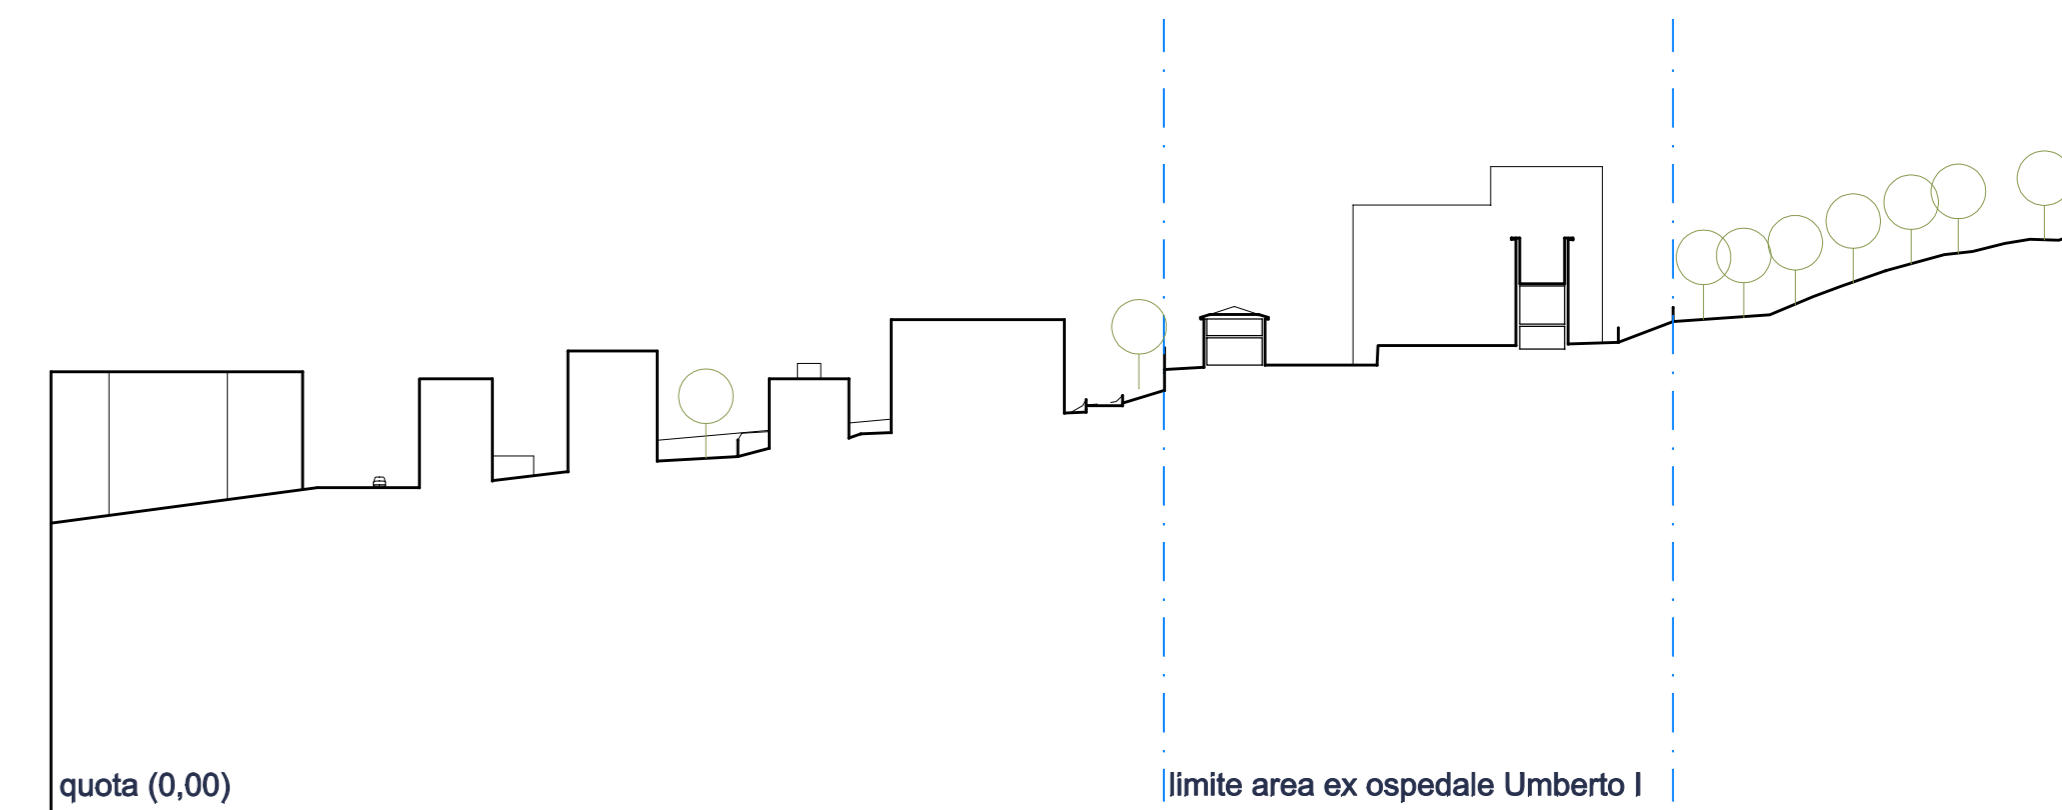

**sez. F-F**