

COMUNE DI ANCONA

PIANO DI RECUPERO DEL QUARTIERE PALOMBARE (L.457/78)



TAV. **1.5.b**  
 Scala 1:2000  
 Data: gennaio 2003  
 Agg.

SERIE 1. ANALISI STATO ATTUALE  
**Sistema dei Suoli**

COMMITTENTE  
**CONSORZIO ZONA PALOMBARE**



il presidente ing. G. Cagnoni

GRUPPO DI PROGETTAZIONE

arch. Vittorio Salmoni  
 prof. arch. Pippo Ciorra  
 ing. Paolo Beer  
 arch. Claudio Centanni

coordinatore

dott. Alberto Virgili  
 avv. Valeria Mancinelli  
 ing. Andrea Lombardi  
 ing. Attanasio Mogetta  
 arch. Giovambattista Padalino

analisi economiche  
 aspetti giuridico amministrativi  
 infrastrutture - analisi strutturale  
 rilievo - analisi - elaborazioni grafiche  
 rilievo - analisi - elaborazioni grafiche

AMMINISTRAZIONE COMUNALE DI ANCONA

il Sindaco  
 Assessore all'Urbanistica  
 Direttore area Urbanistica ed Ambiente  
 Ufficio pianificazione attuativa

Fabio Sturani  
 dott. Gianni Giaccaglia  
 ing. Sauro Moglie  
 arch. Marcello Gidoni

file	prot.	Adozione	Approv. def.
			del CC n. .... del .....


l e g g e n d a

Limiti amministrativi:

- CONFINE ZTO 20 (art. 57 N.T.A.)
- CONFINE APC14bis (art. 71 N.T.A.)

Organizzazione dei suoli:

- AREA PUBBLICA
- AREA PRIVATA DI USO PUBBLICO
- AREA PRIVATA LIBERA
- AREA PRIVATA EDIFICATA
- AREA PUBBLICA EDIFICATA
- AREA PUBBLICA AD USO ESCLUSIVO

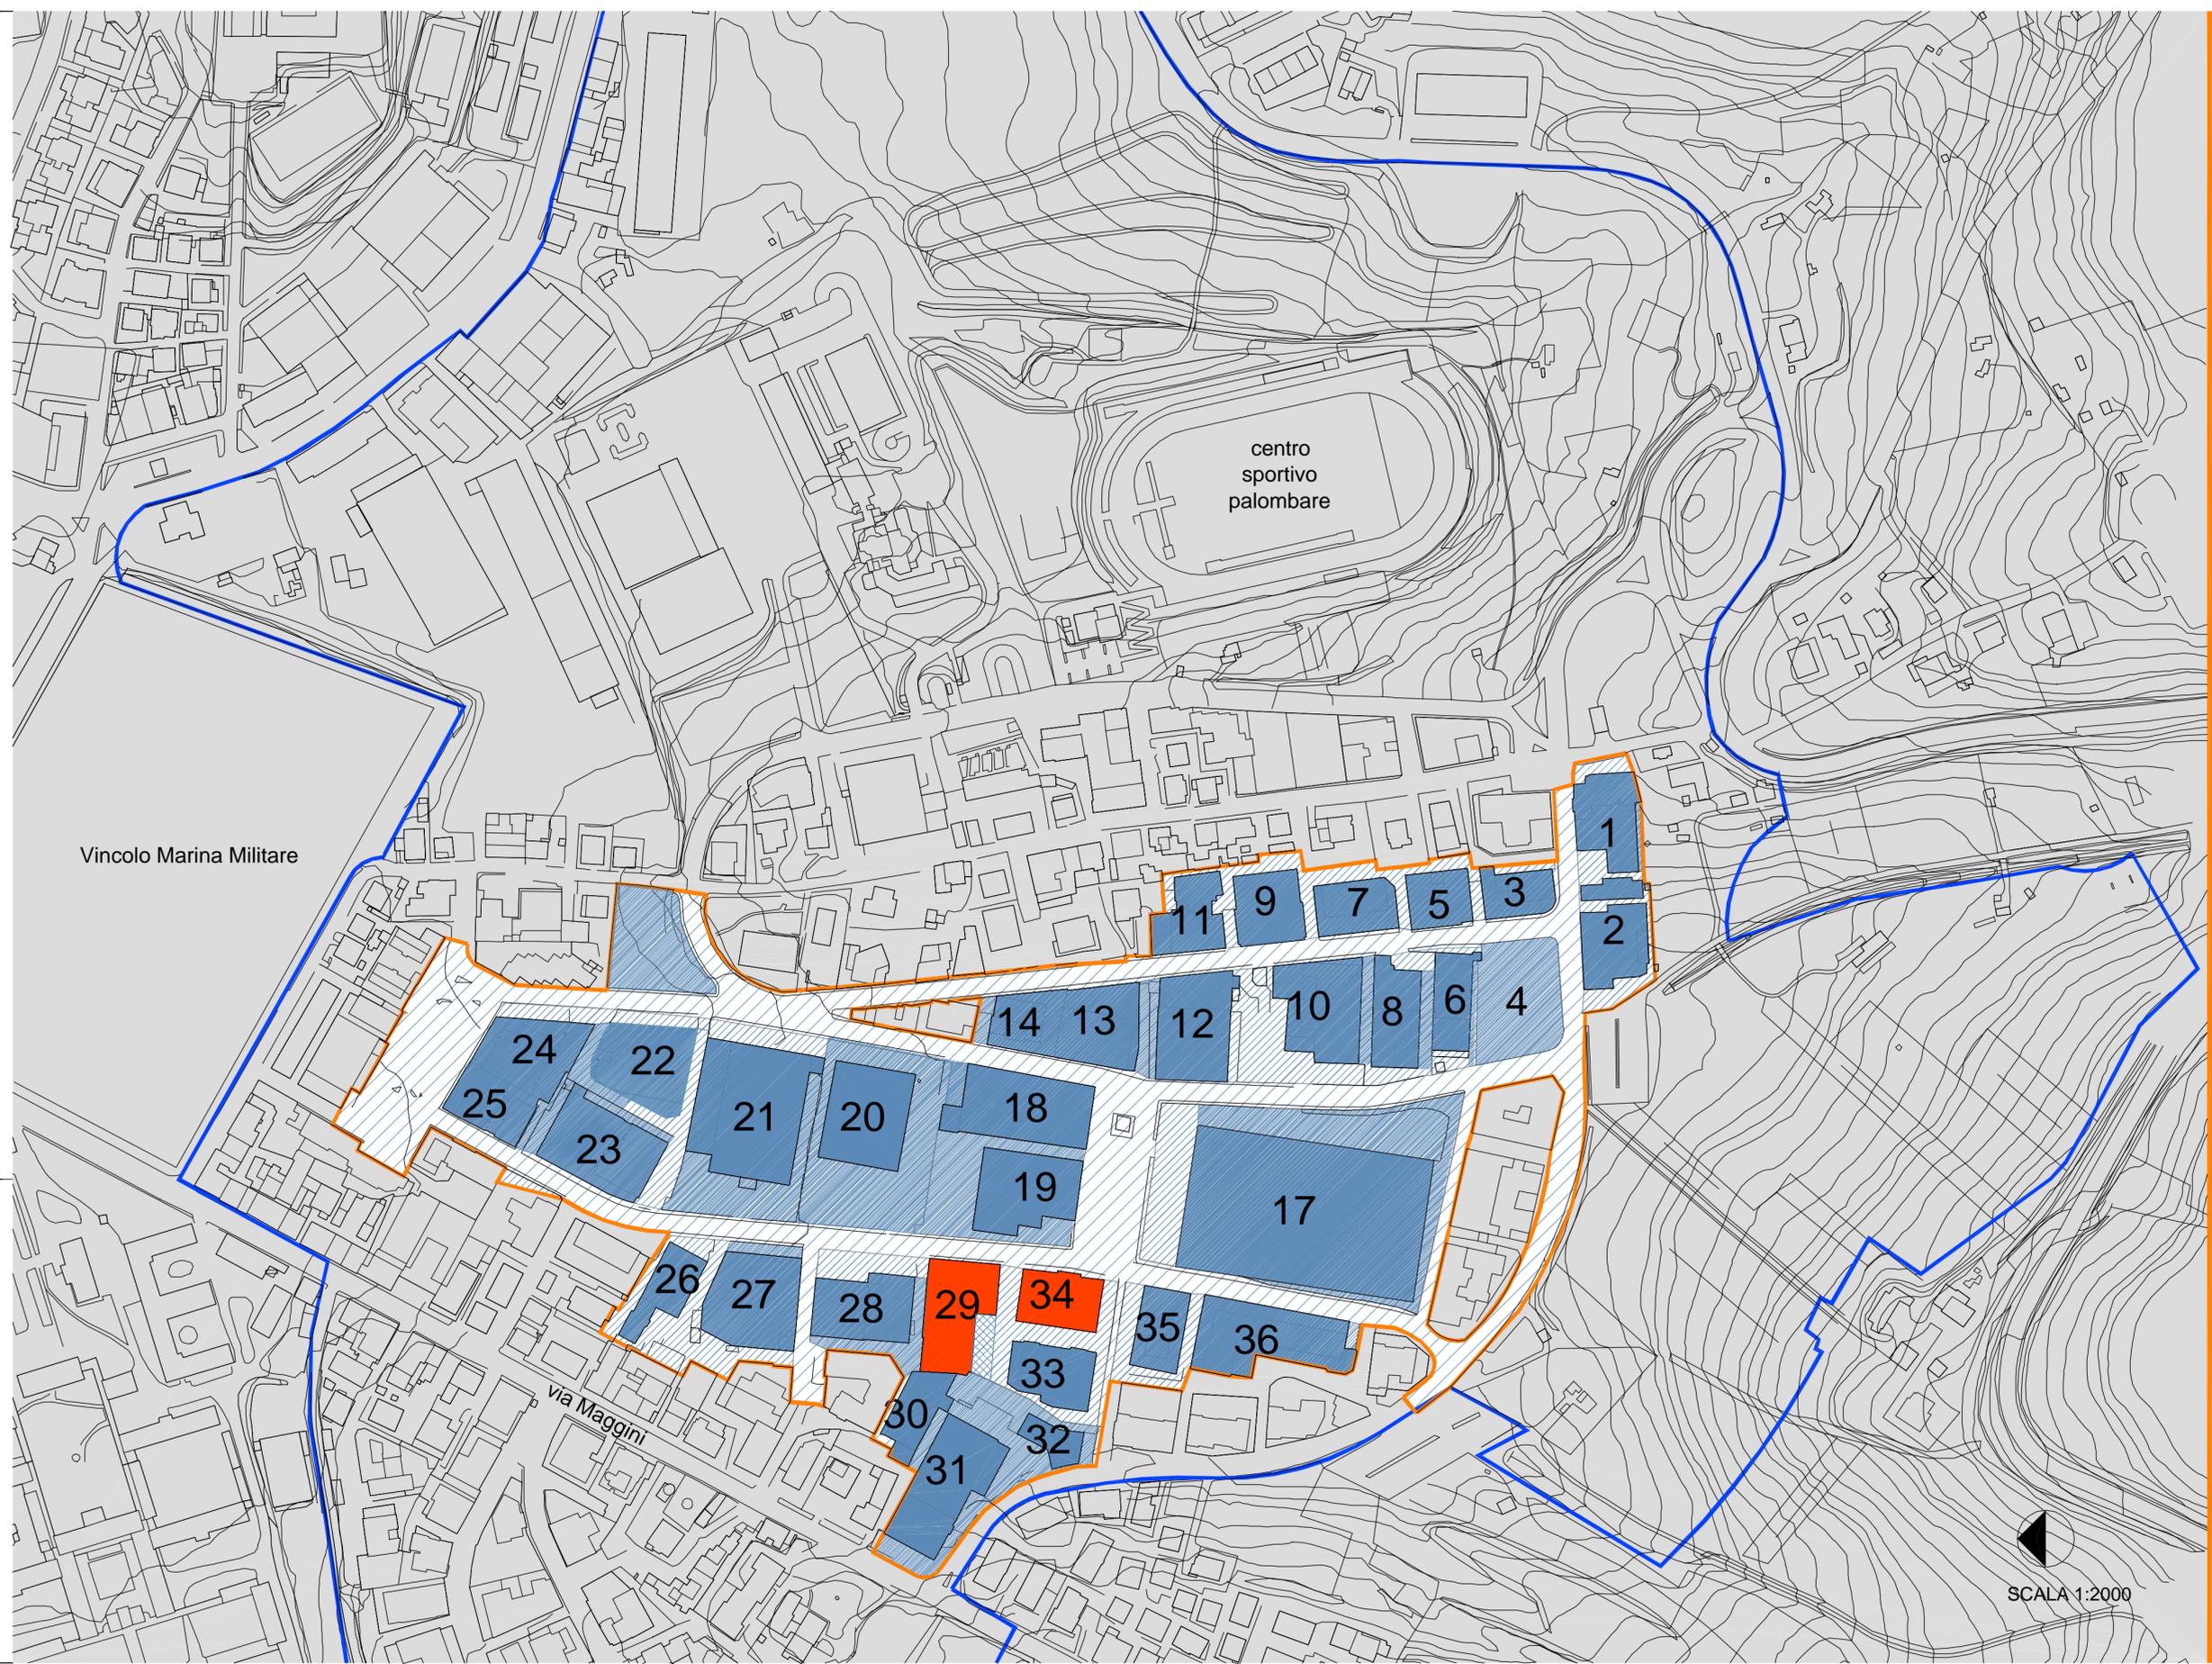

SCALA 1:2000