

COMUNE DI ANCONA
PIANO DI RECUPERO DEL QUARTIERE PALOMBARE
(L.457/78)



TAV.
1.5.c
Scala 1:4000
Data: Gennaio 2003
Agg.

SERIE 1. ANALISI STATO ATTUALE
Sistema Viabilità

COMMITTENTE
CONSORZIO ZONA PALOMBARE

il presidente ing. G. Cagnoni

GRUPPO DI PROGETTAZIONE
arch. Vittorio Salmoni
prof. arch. Pippo Ciorra
ing. Paolo Beer
arch. Claudio Centanni

coordinatore

dott. Alberto Virgili
avv. Valeria Mancinelli
ing. Andrea Lombardi
ing. Attanasio Mogetta
arch. Giovambattista Padalino

analisi economiche
aspetti giuridico amministrativi
infrastrutture - analisi strutturale
rilievo - analisi - elaborazioni grafiche
rilievo - analisi - elaborazioni grafiche

AMMINISTRAZIONE COMUNALE DI ANCONA
il Sindaco
Assessore all'Urbanistica
Direttore area Urbanistica ed Ambiente
Ufficio pianificazione attuativa

Fabio Sturani
dott. Gianni Giaccaglia
ing. Sauro Moglie
arch. Marcello Gidoni

file	prot.	Adozione	Approv. def.
			del CC n. del

l e g e n d a

Limiti amministrativi:


- PERIMETRO ZTO 20 (art. 57 N.T.A.)
- PERIMETRO APC14bis (art. 71 N.T.A.)

Viabilità urbana di collegamento esterno

- ESISTENTE
- DI PRG
- NODI DI SCAMBIO

Viabilità di quartiere di collegamento interno

- CARRABILE
- PEDONALE
- SOSTE

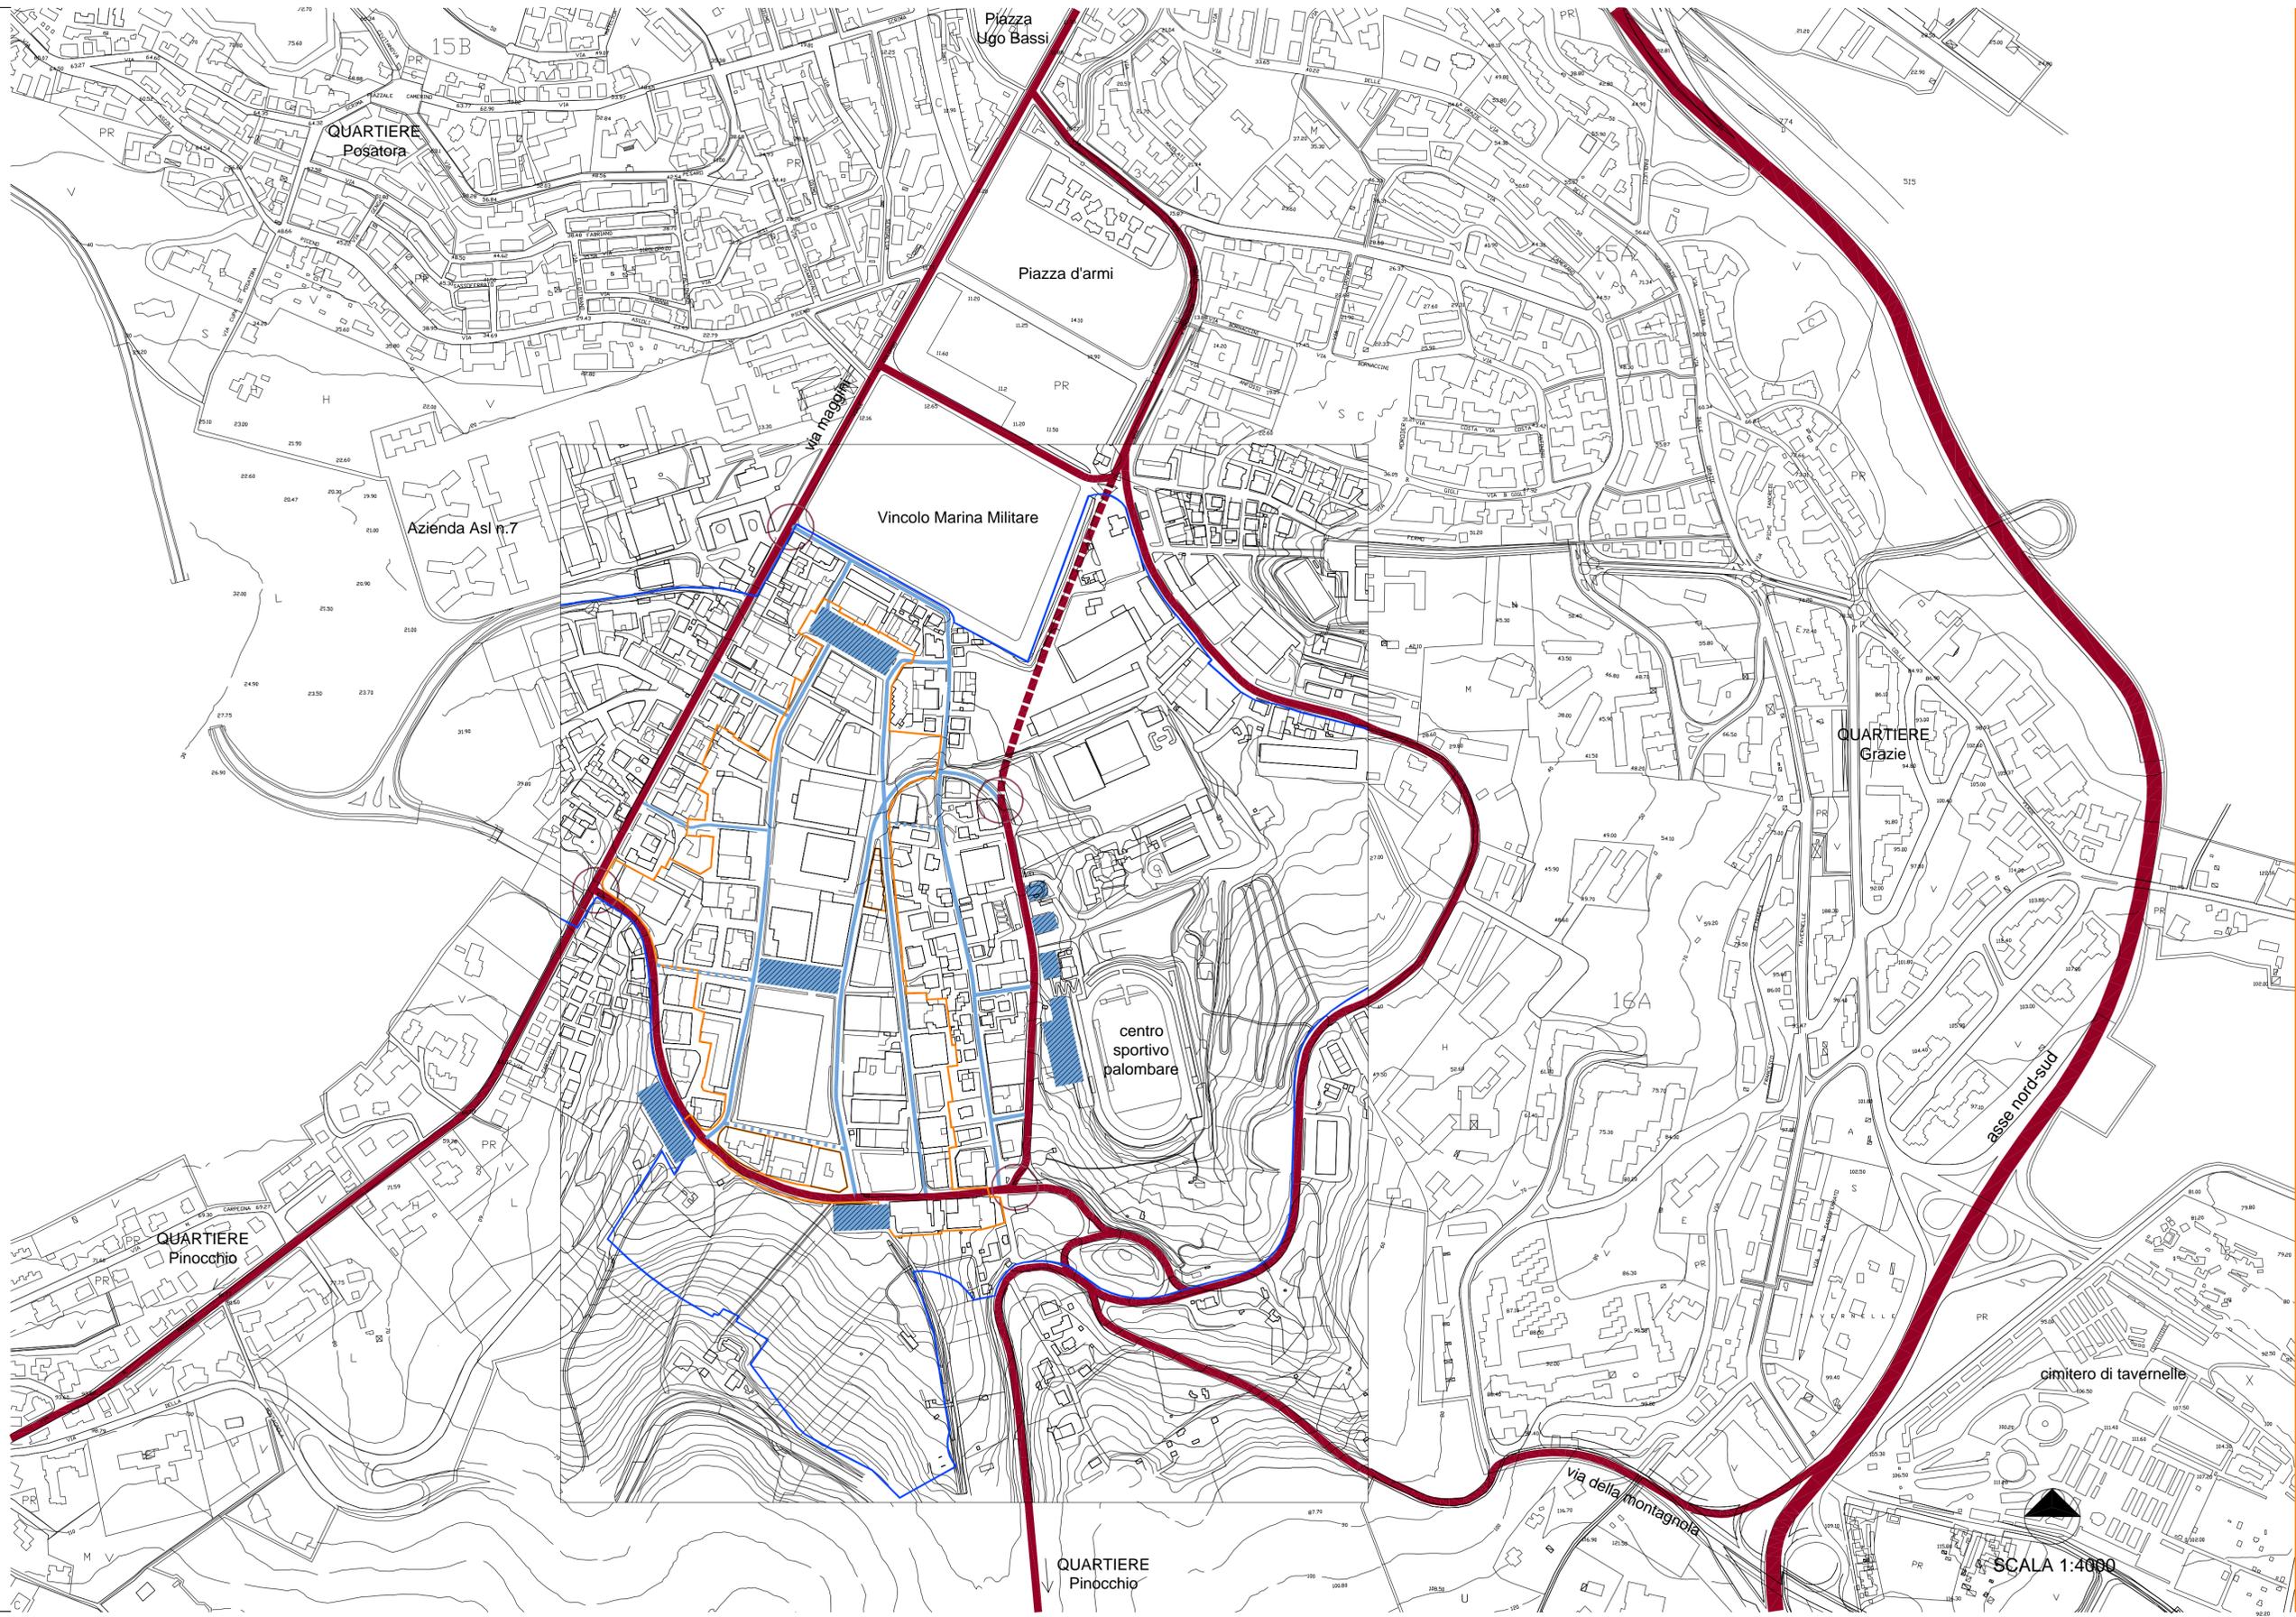

SCALA 1:4000