



TAV. 1.6  
Scala 1:1000  
Data: Gennaio 2003  
Agg.

SERIE 1. ANALISI STATO ATTUALE  
**Profili territoriali**

COMMITTENTE  
**CONSORZIO ZONA PALOMBARE**  
il presidente ing. G. Cagnoni

GRUPPO DI PROGETTAZIONE  
arch. Vittorio Salmoni  
prof. arch. Pippo Ciorra  
ing. Paolo Beer  
arch. Claudio Centanni

coordinatore





dott. Alberto Virgili  
avv. Valeria Mancinelli  
ing. Andrea Lombardi  
ing. Attanasio Mogetta  
arch. Giovambattista Padalino

analisi economiche  
aspetti giuridico amministrativi  
infrastrutture - analisi strutturale  
rilievo - analisi - elaborazioni grafiche  
rilievo - analisi - elaborazioni grafiche

AMMINISTRAZIONE COMUNALE DI ANCONA  
il Sindaco  
Assessore all'Urbanistica  
Direttore area Urbanistica ed Ambiente  
Ufficio pianificazione attuativa

Fabio Sturani  
dott. Gianni Giaccaglia  
ing. Sauro Moglie  
arch. Marcello Gidoni

file	prot.	Adozione	Approv. def.
			del CC n. .... del .....

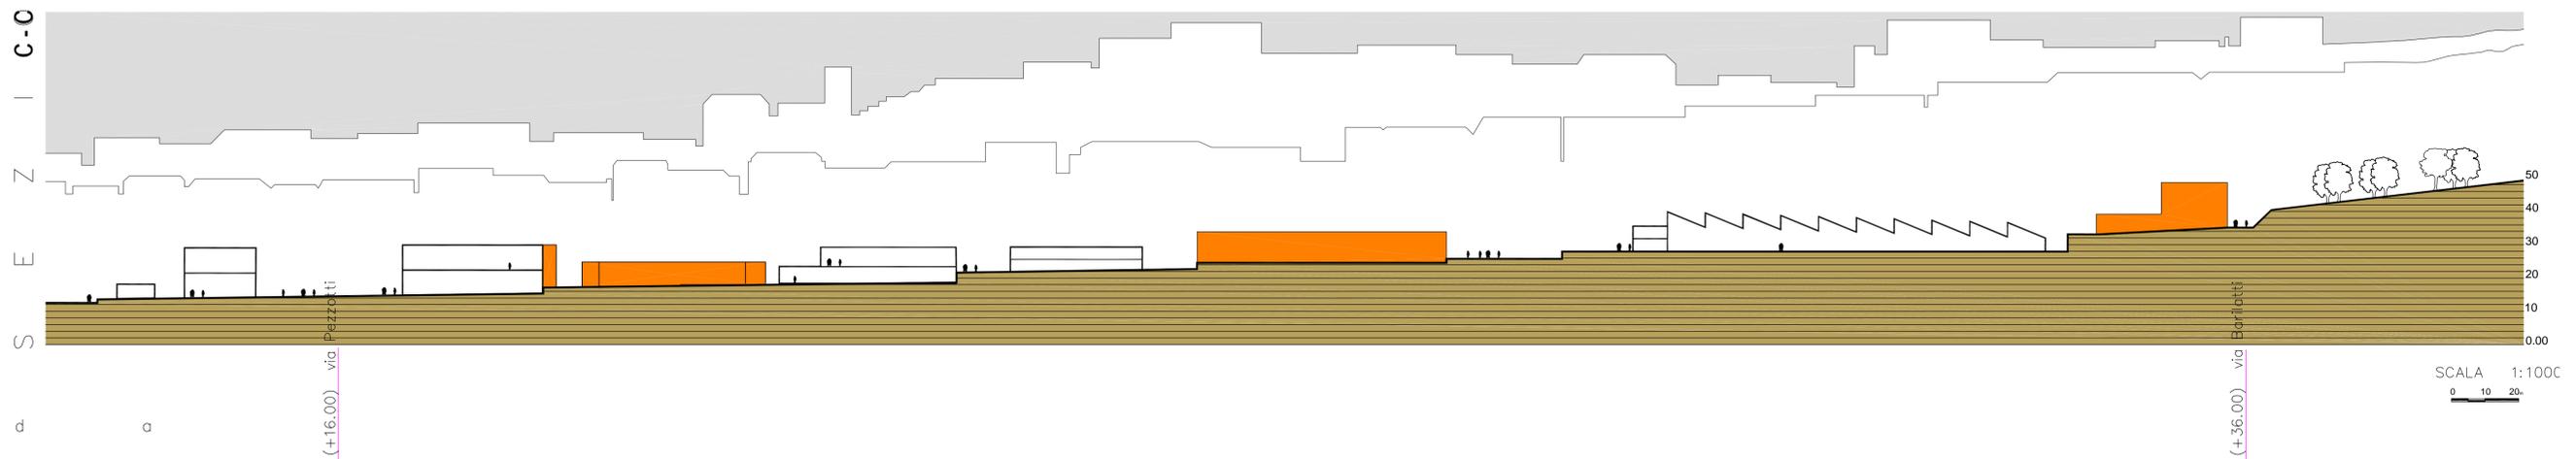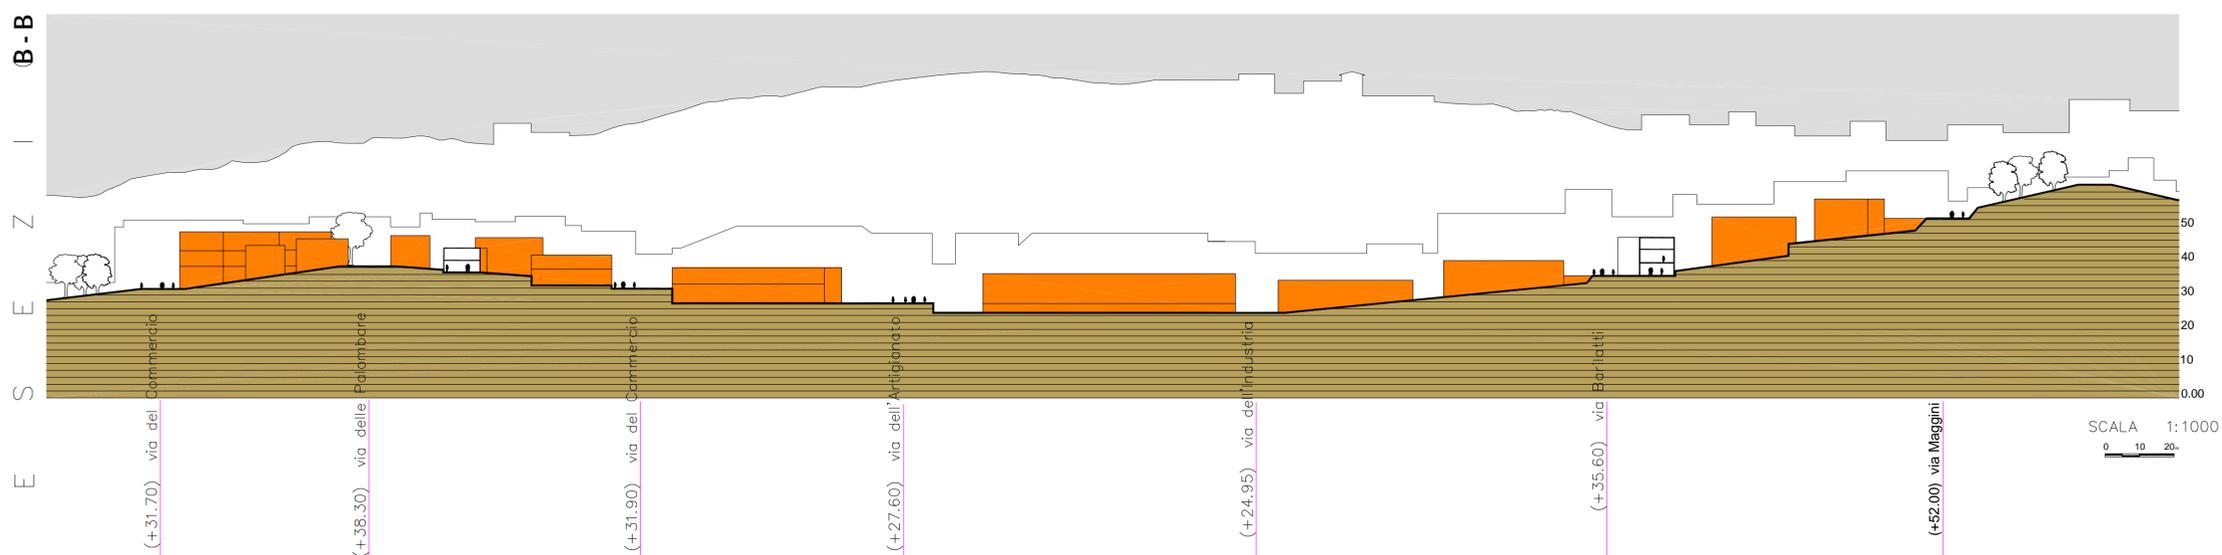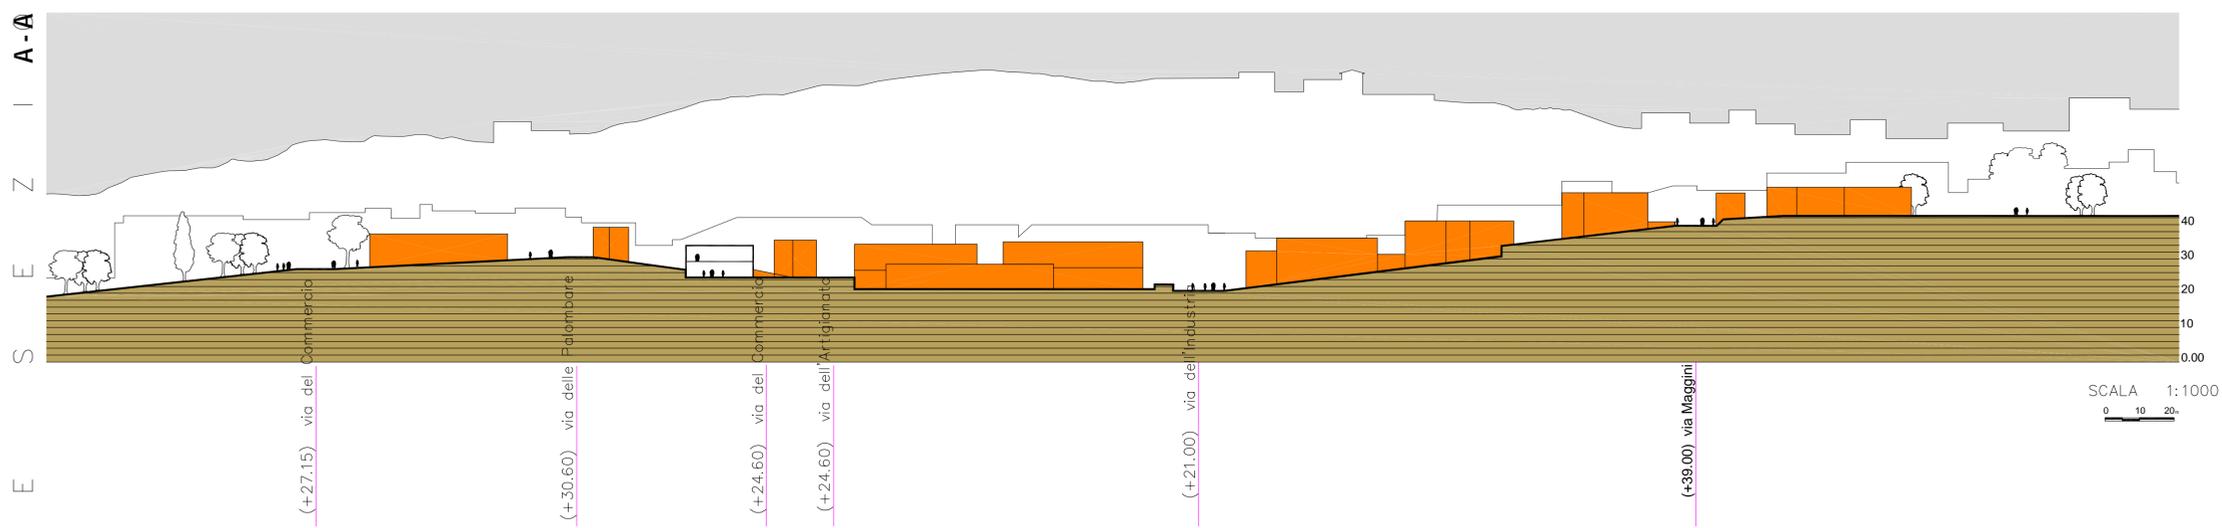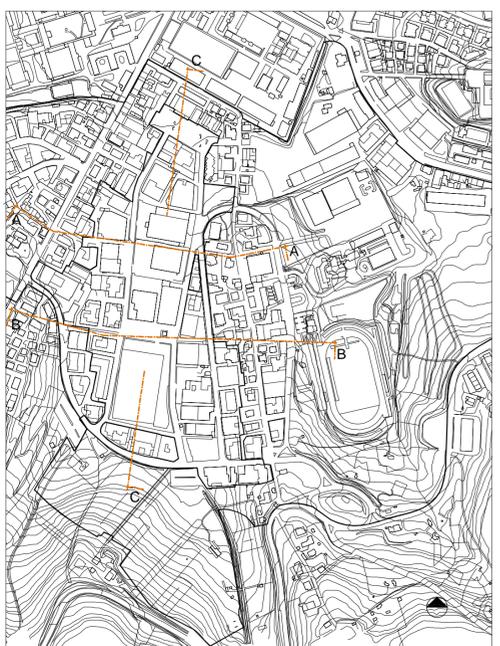

l e g e n d a

SAGOMA PLANOVOLUMETRICA ESISTENTE